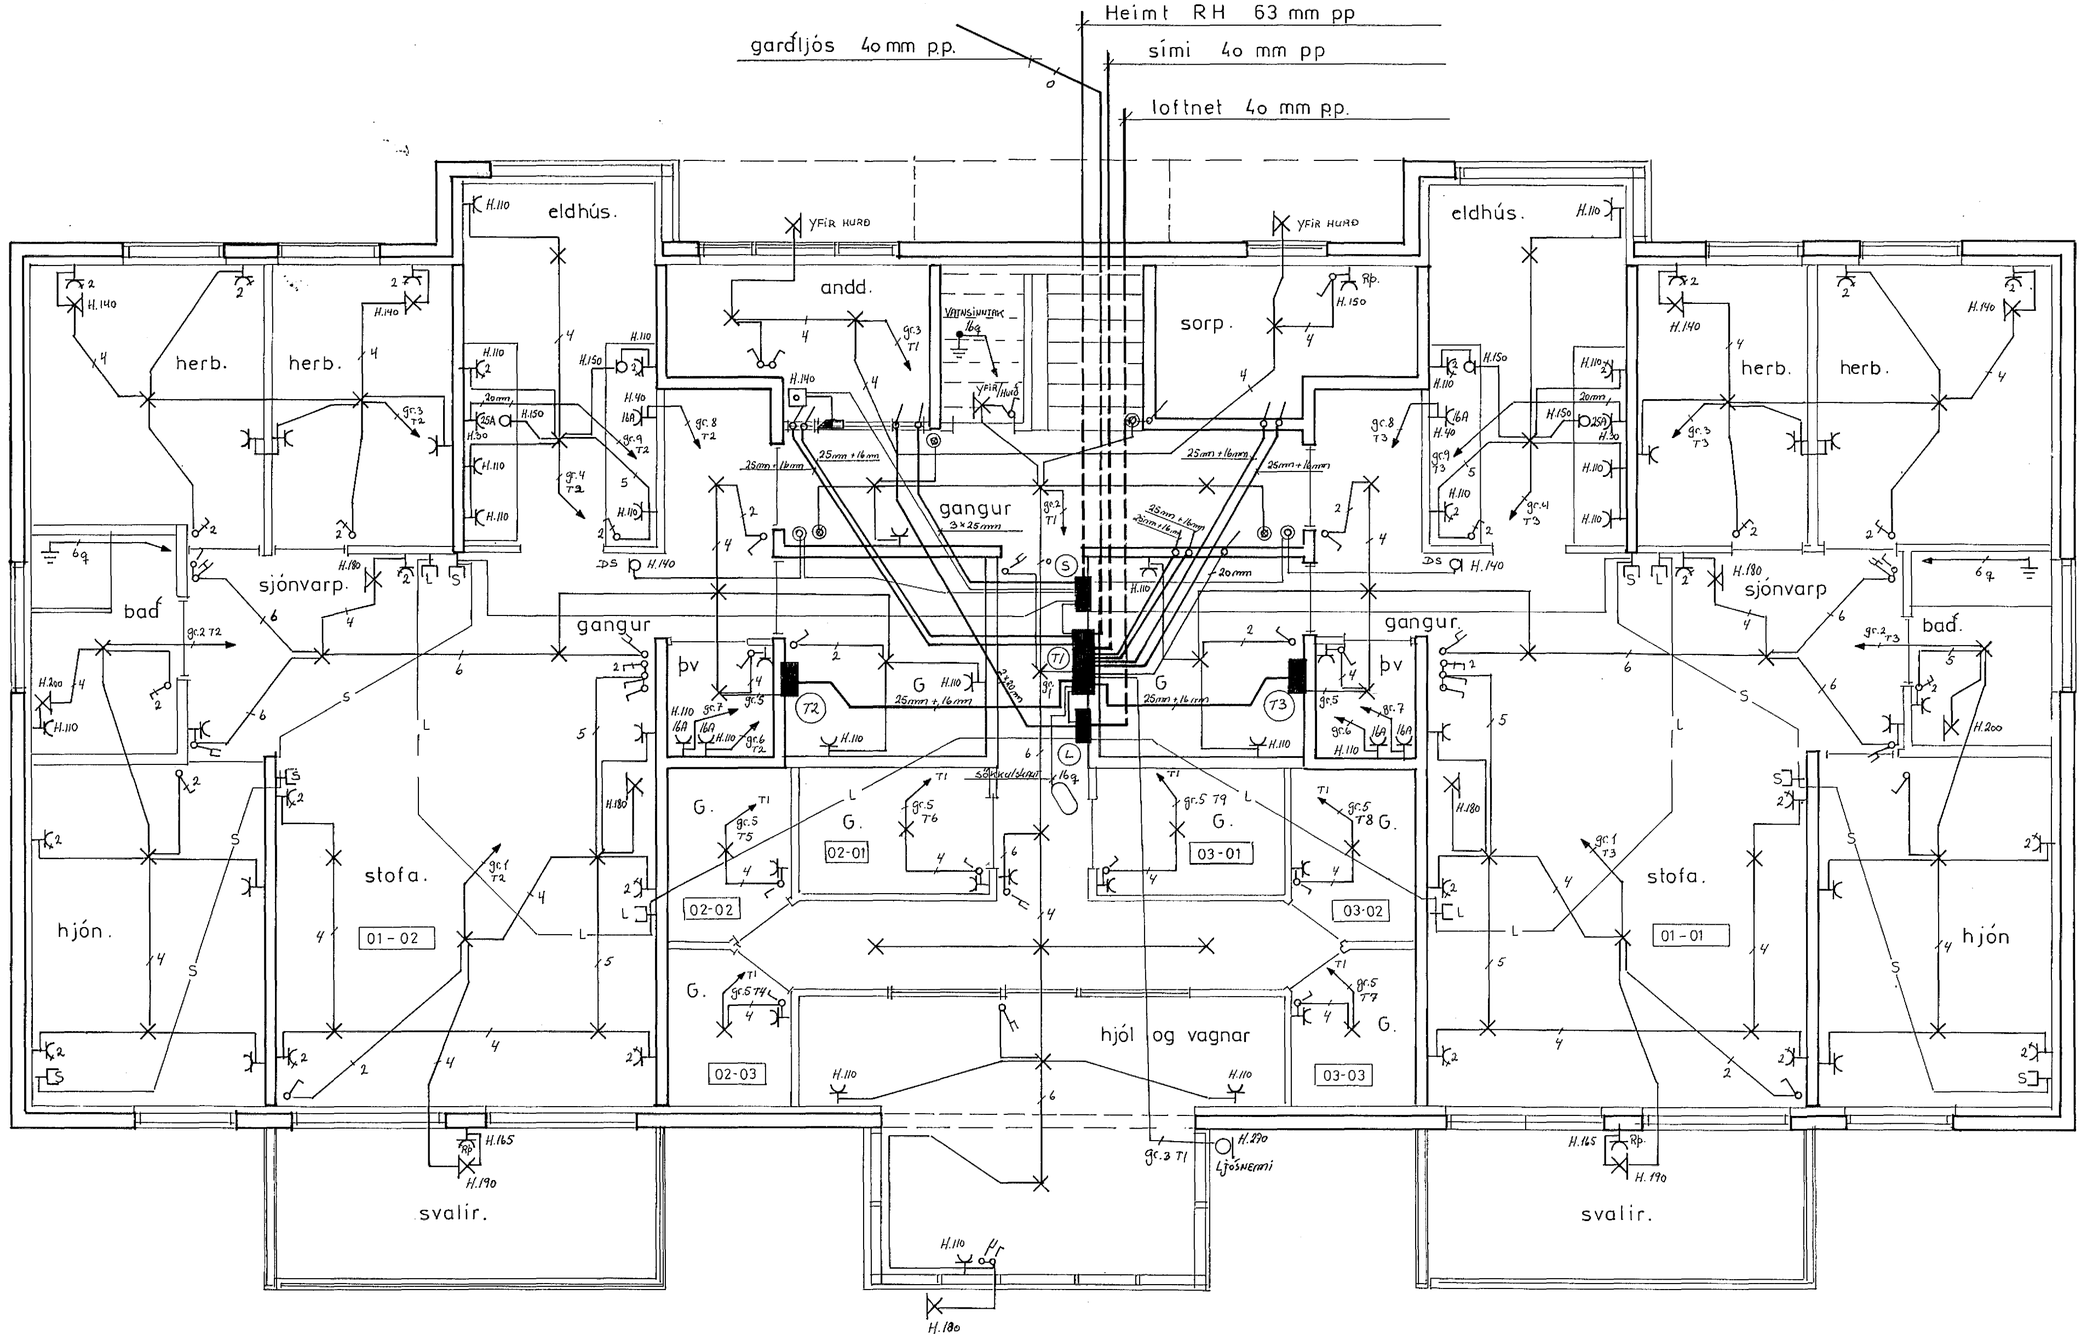

GRUNNMYND 1. HÆÐAR MÁL 1:50

HÁHOLT 10 HAFNARFIRÐI.		MÁL 1:50
RAFLÖGN		BLAÐ 1 AF 5
		DAGS 27/8 '92
HELGI KR. EIRÍKSSON RAFLAGNAHÖNNUN.		TEIKN NO 1019

Reykjavík Ágúst 1992 Helgi Kr. Eiríksson s. 688-388 / Sídumúla 12.