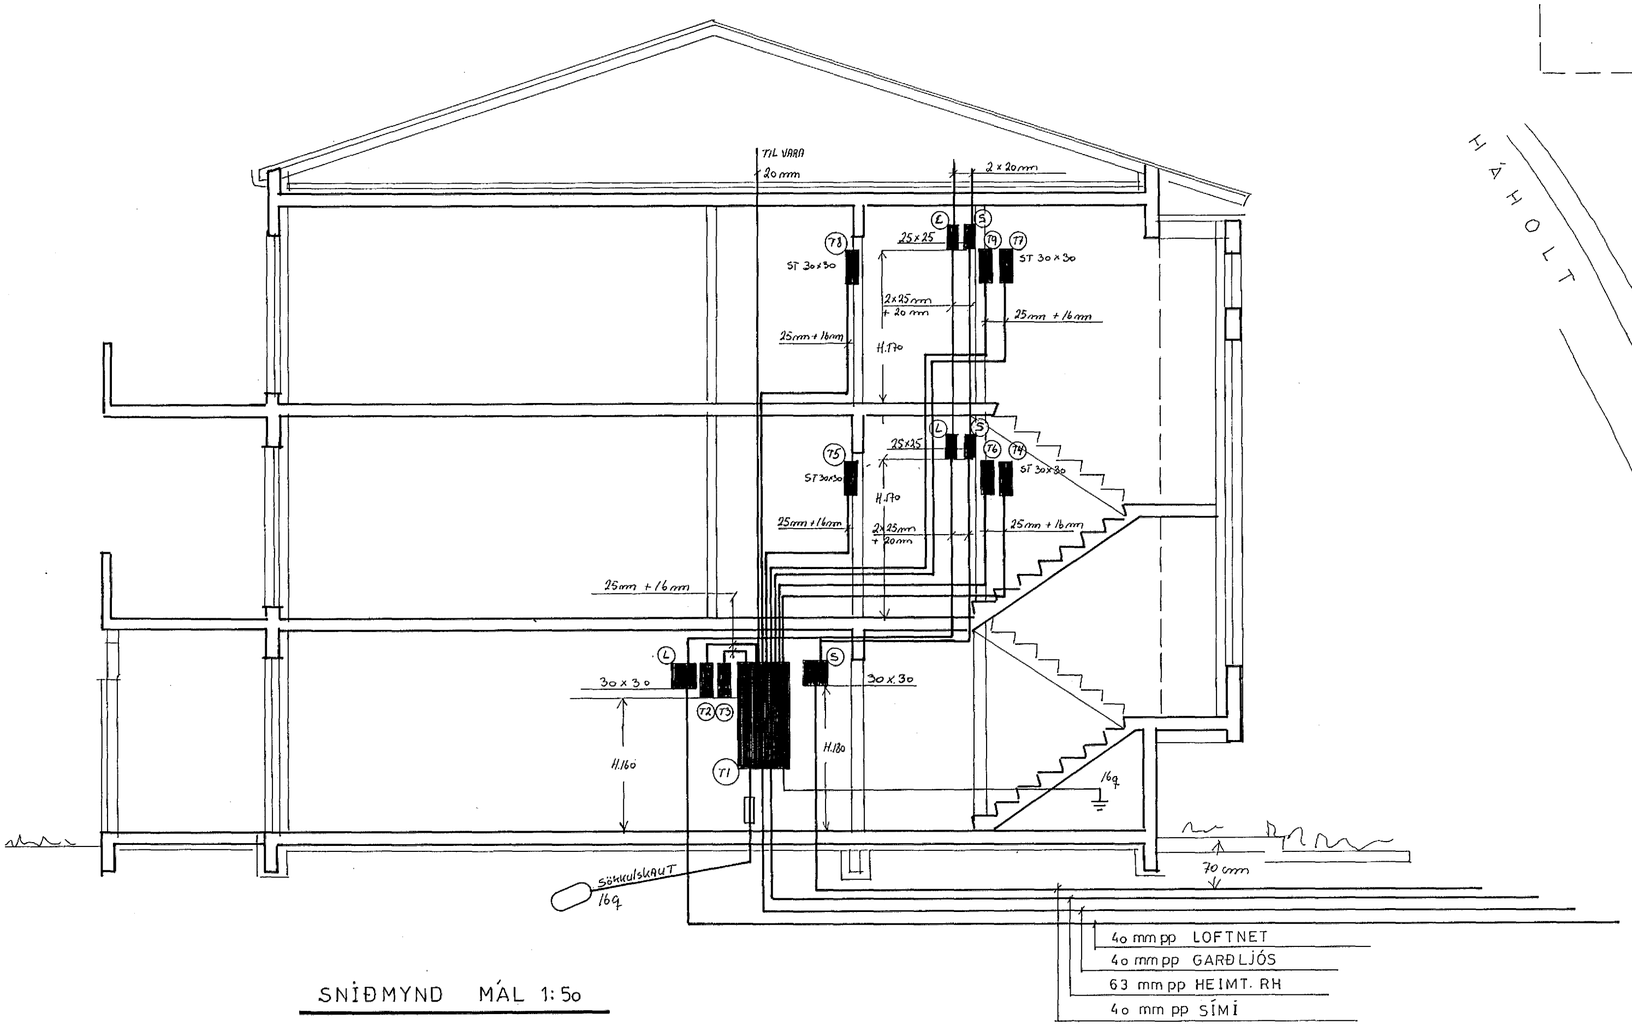

SNIÐMYND MÁL 1:50

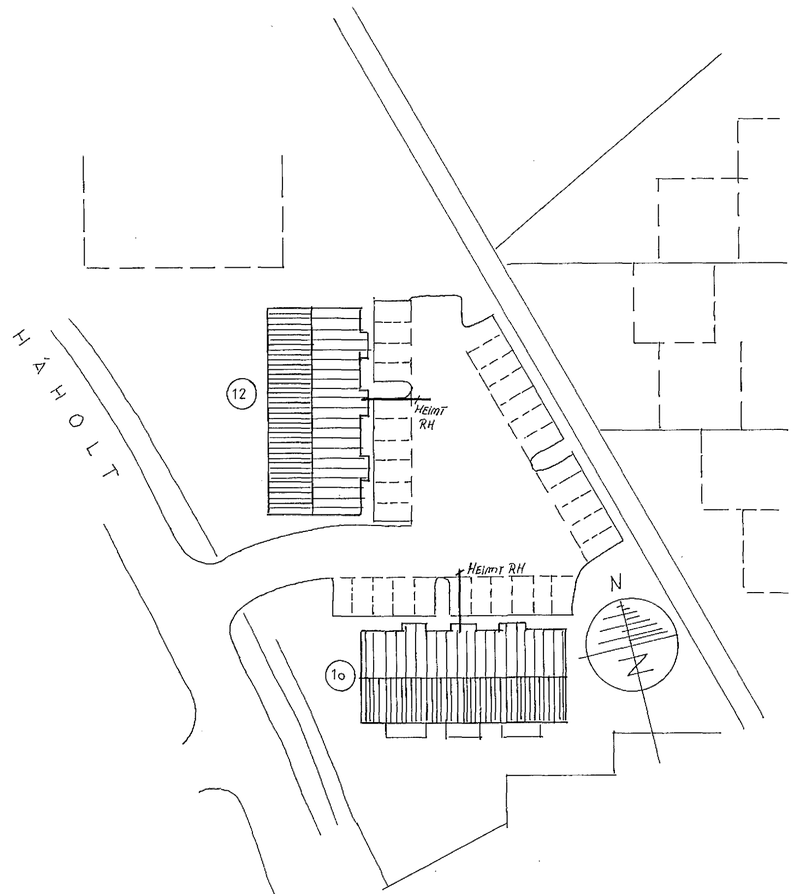

AFSTÖÐUMYND MÁL 1:500

HÁHOLT 10. HAFNARFIRÐI.		MÁL 1:50
RAFLÖGN .		BLAÐ 4 AF 5
		DAGS 29/8 '92
HELGI KR. EIRÍKSSON RAFLAGNAHÖNNUN.		TEIKN NO 1019

Reykjavík ágúst 1992 Helgi Kr. Eiríksson S. 668-388 Síðumúla 2.