
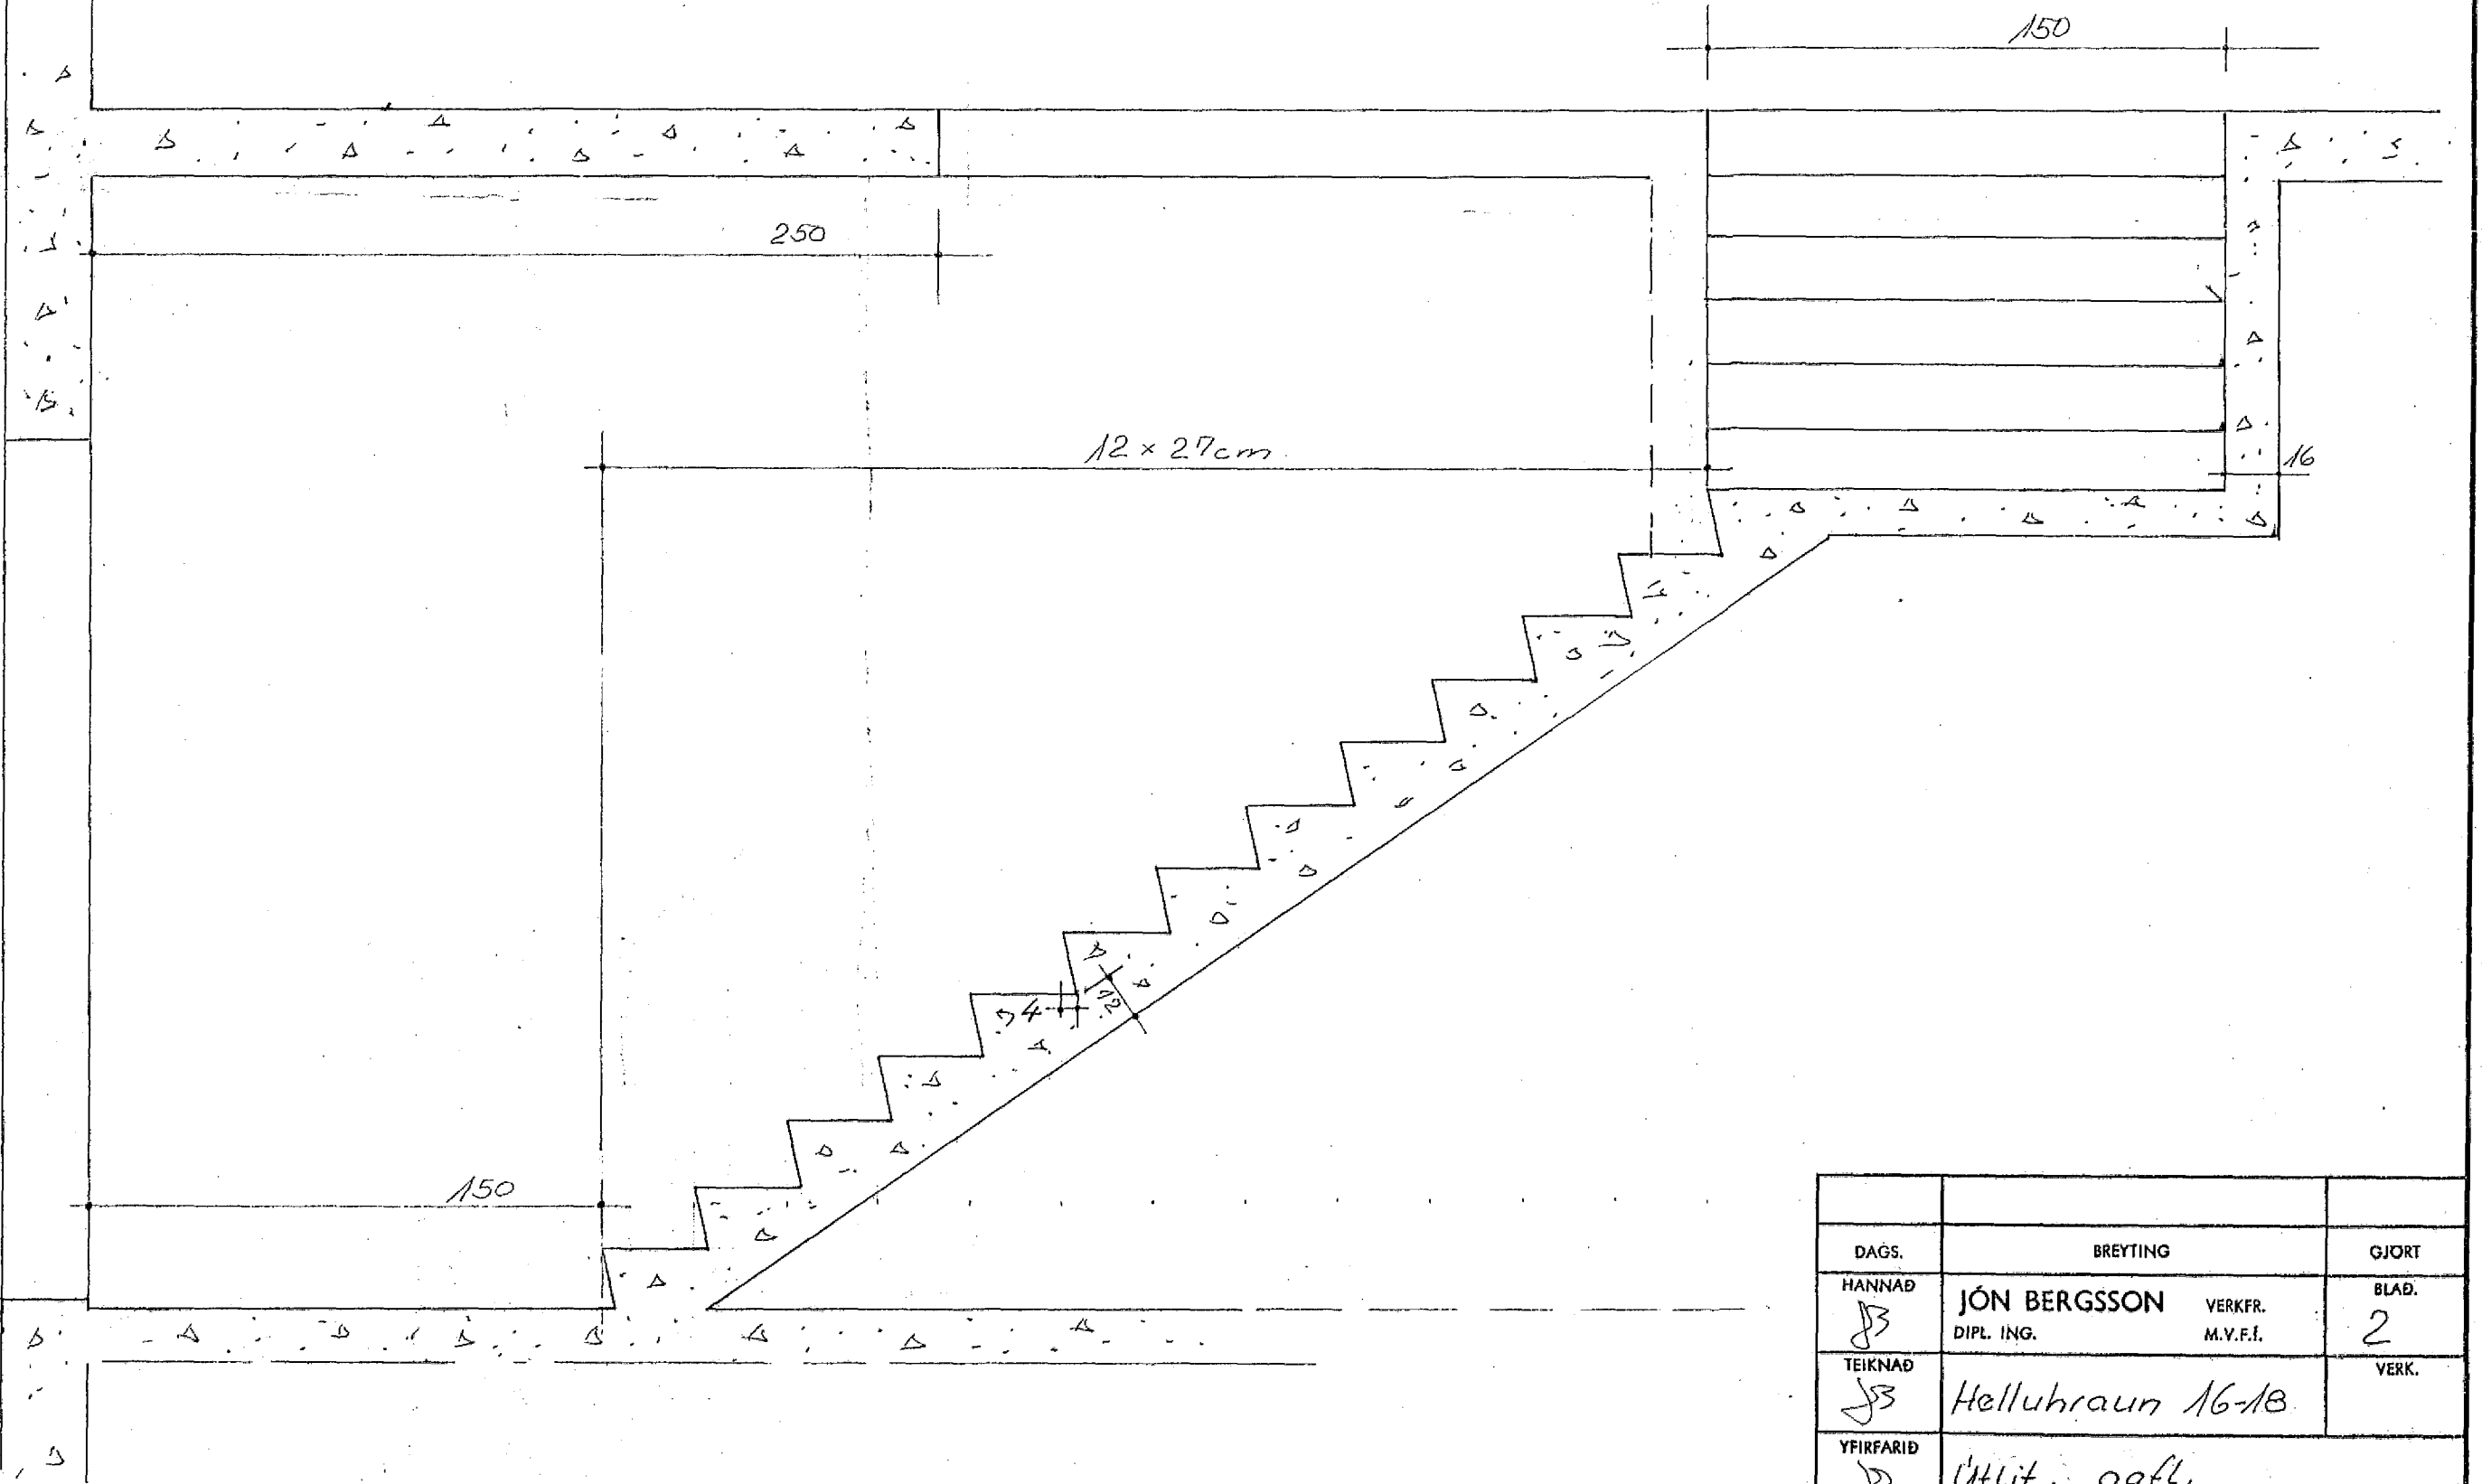


Suðurgall.

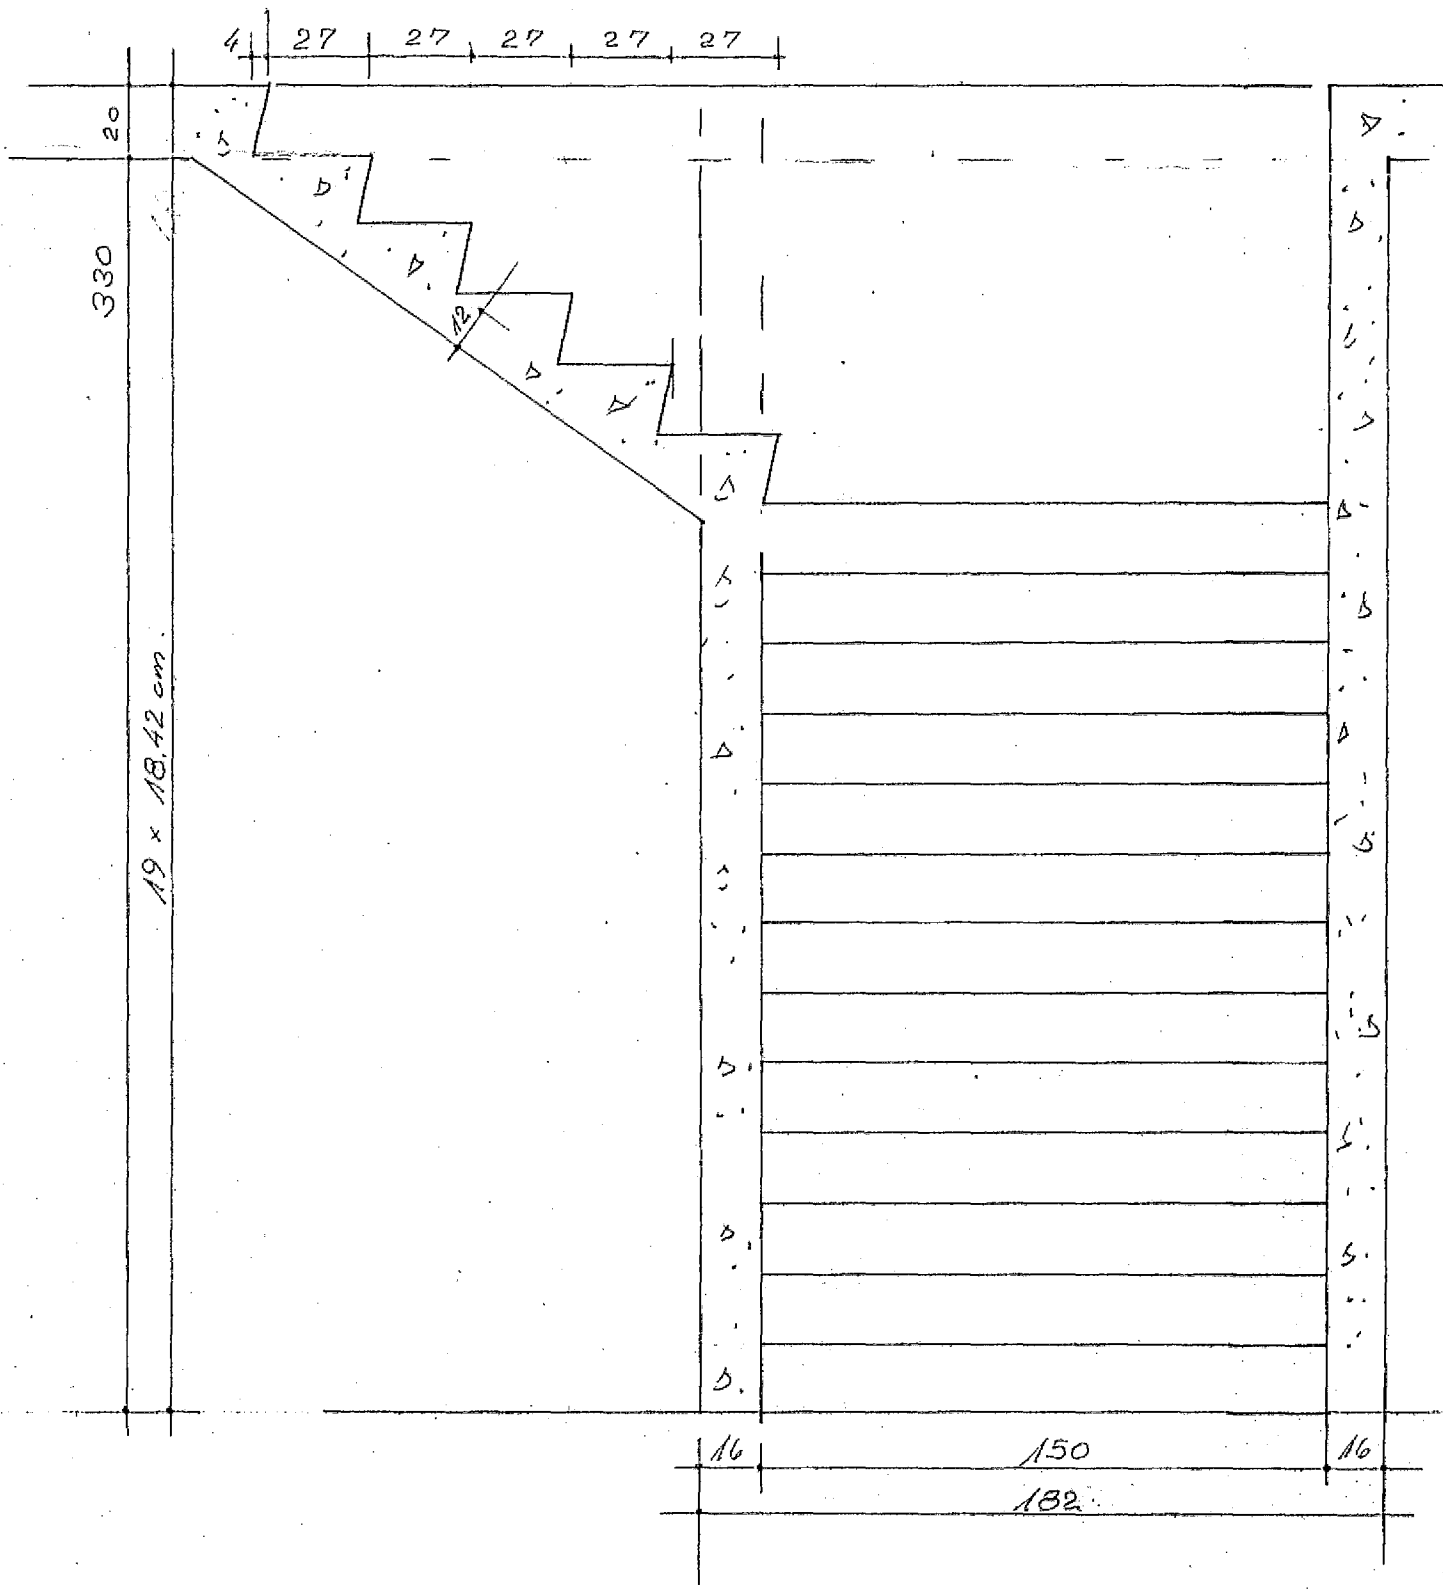

DAGS.	BREYTING	GJORT
HANNAÐ JB	JÓN BERGSSON DIPL. ING.	VERKFR. M.V.F.F. 2
TEIKNAD JB	Helluhraun 16-18	VERK.
YFIRFARID JB	Útlit, gaffl.	
SAMDYKKT	Stigi, snið	
M=1:100 1:20		DAGS. marz 174