

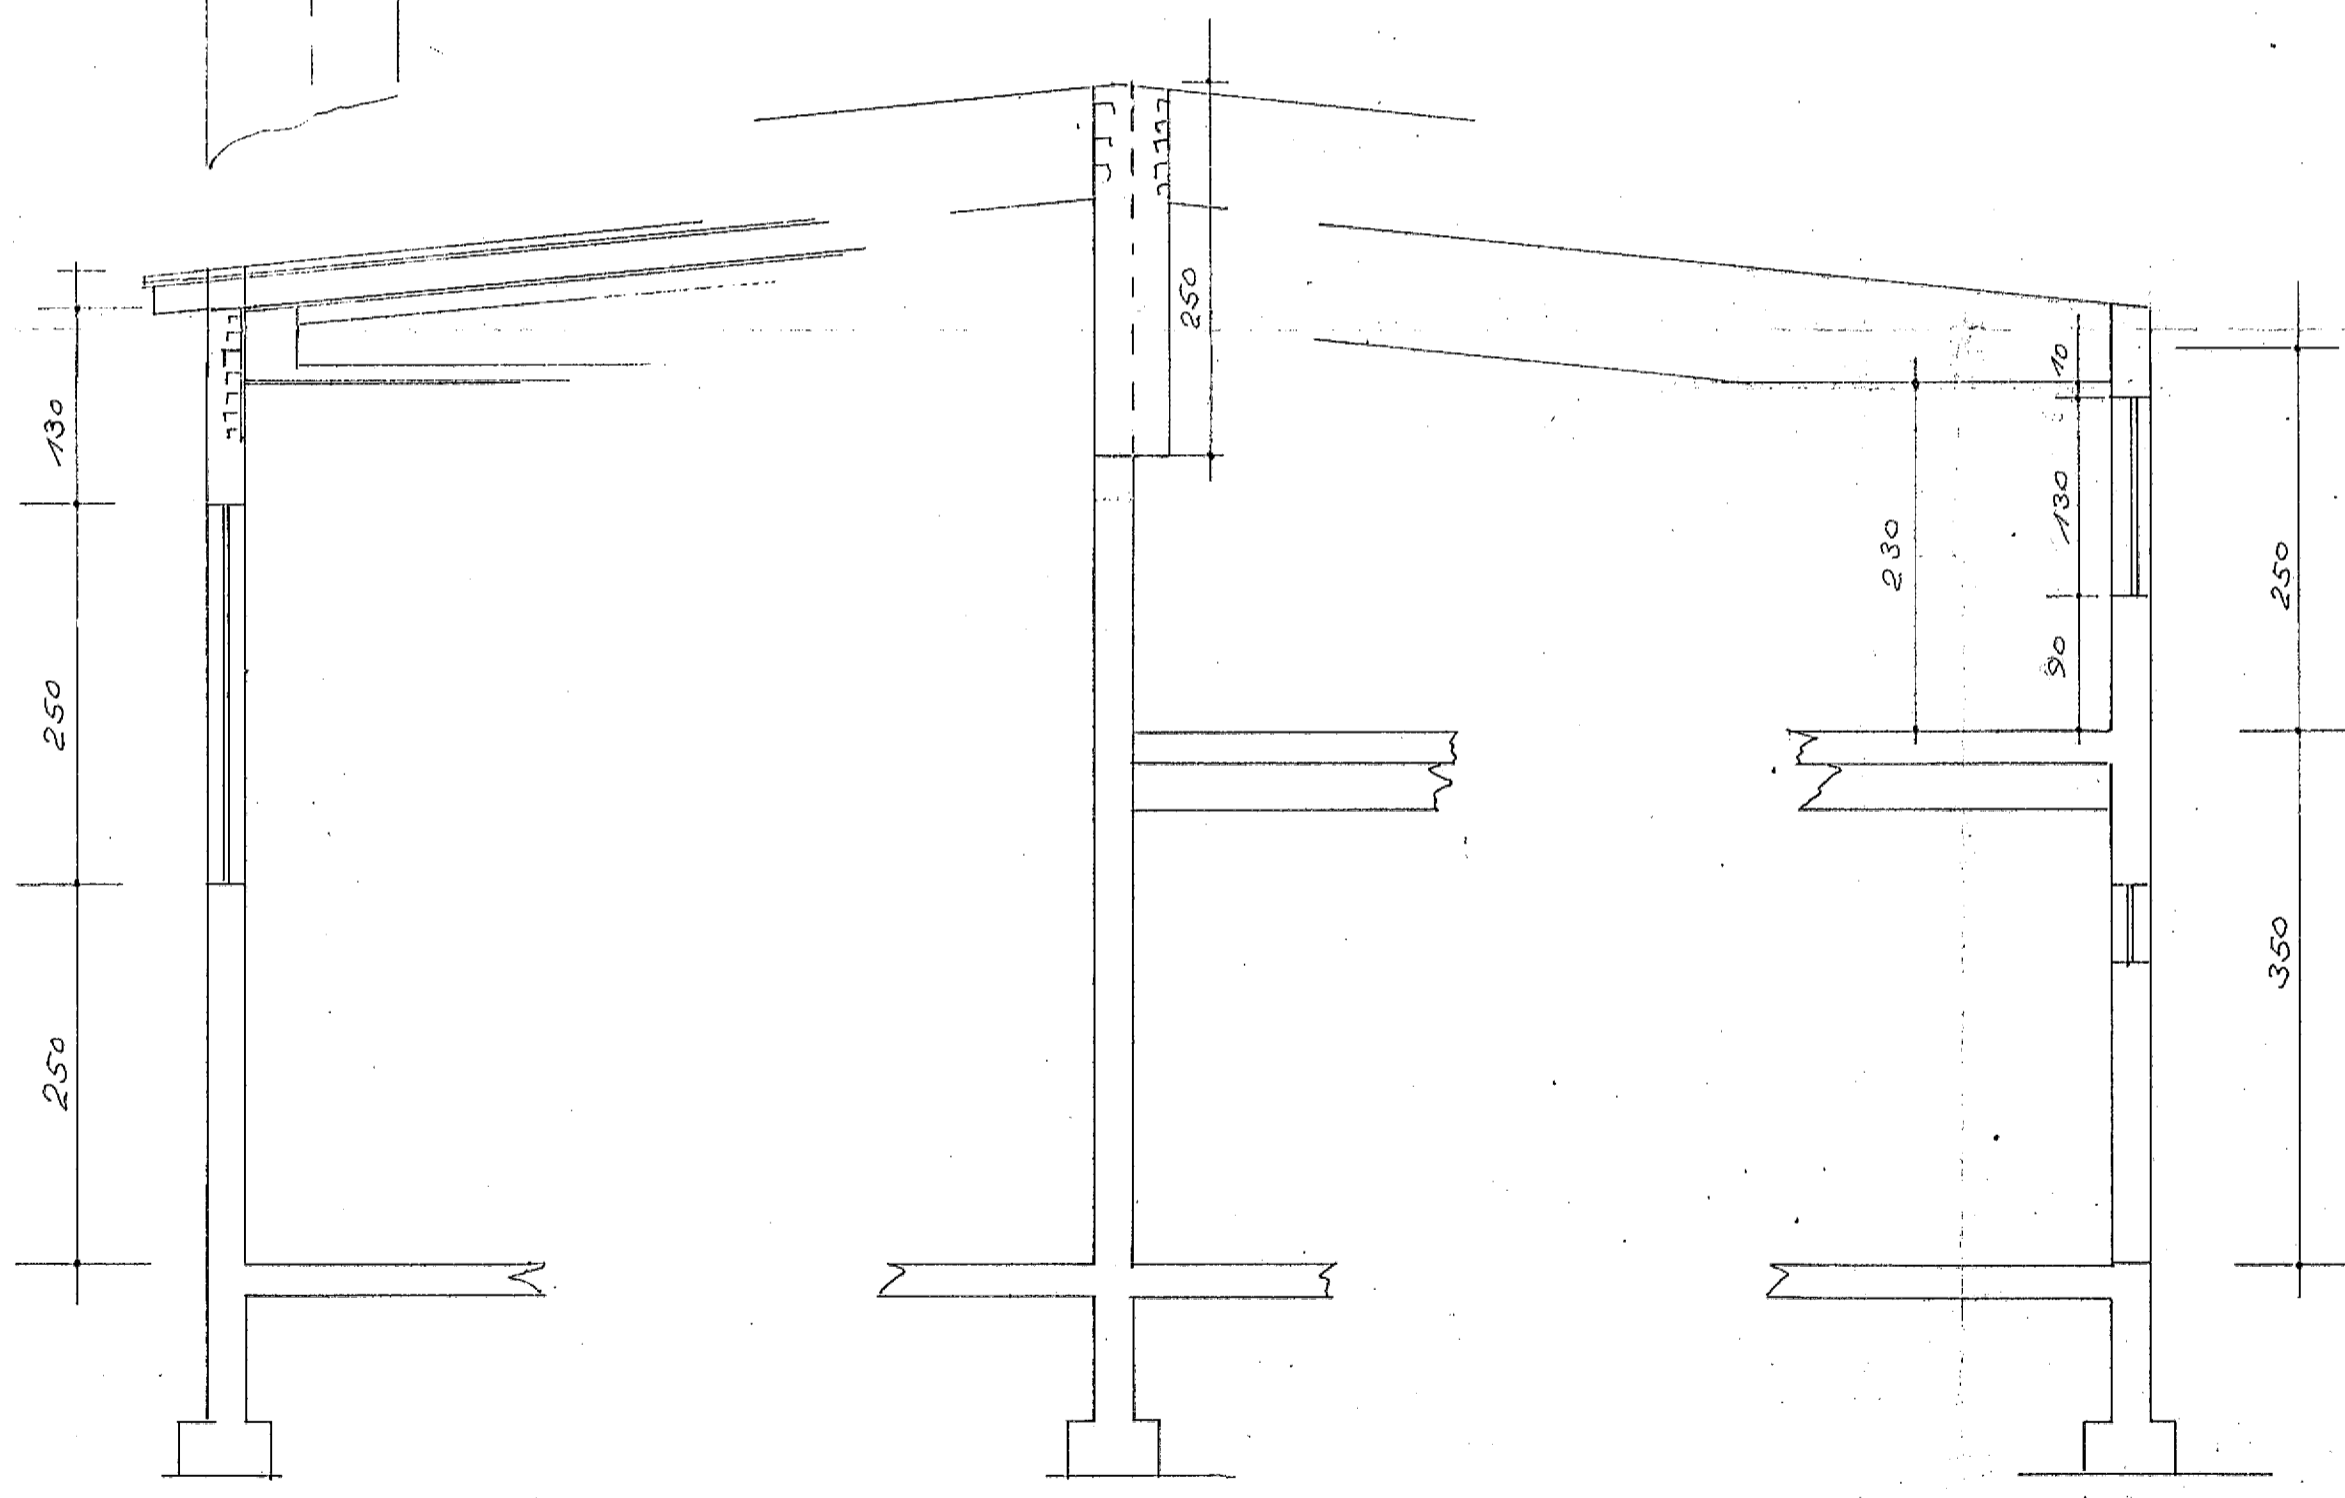


Sperra
1:10

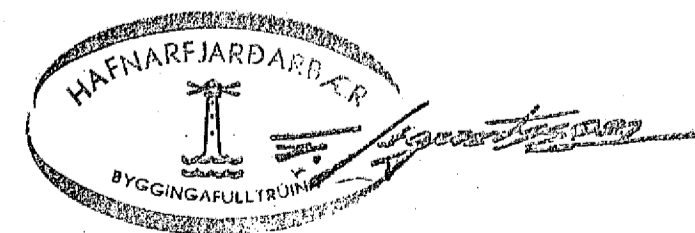

Snid 1:50

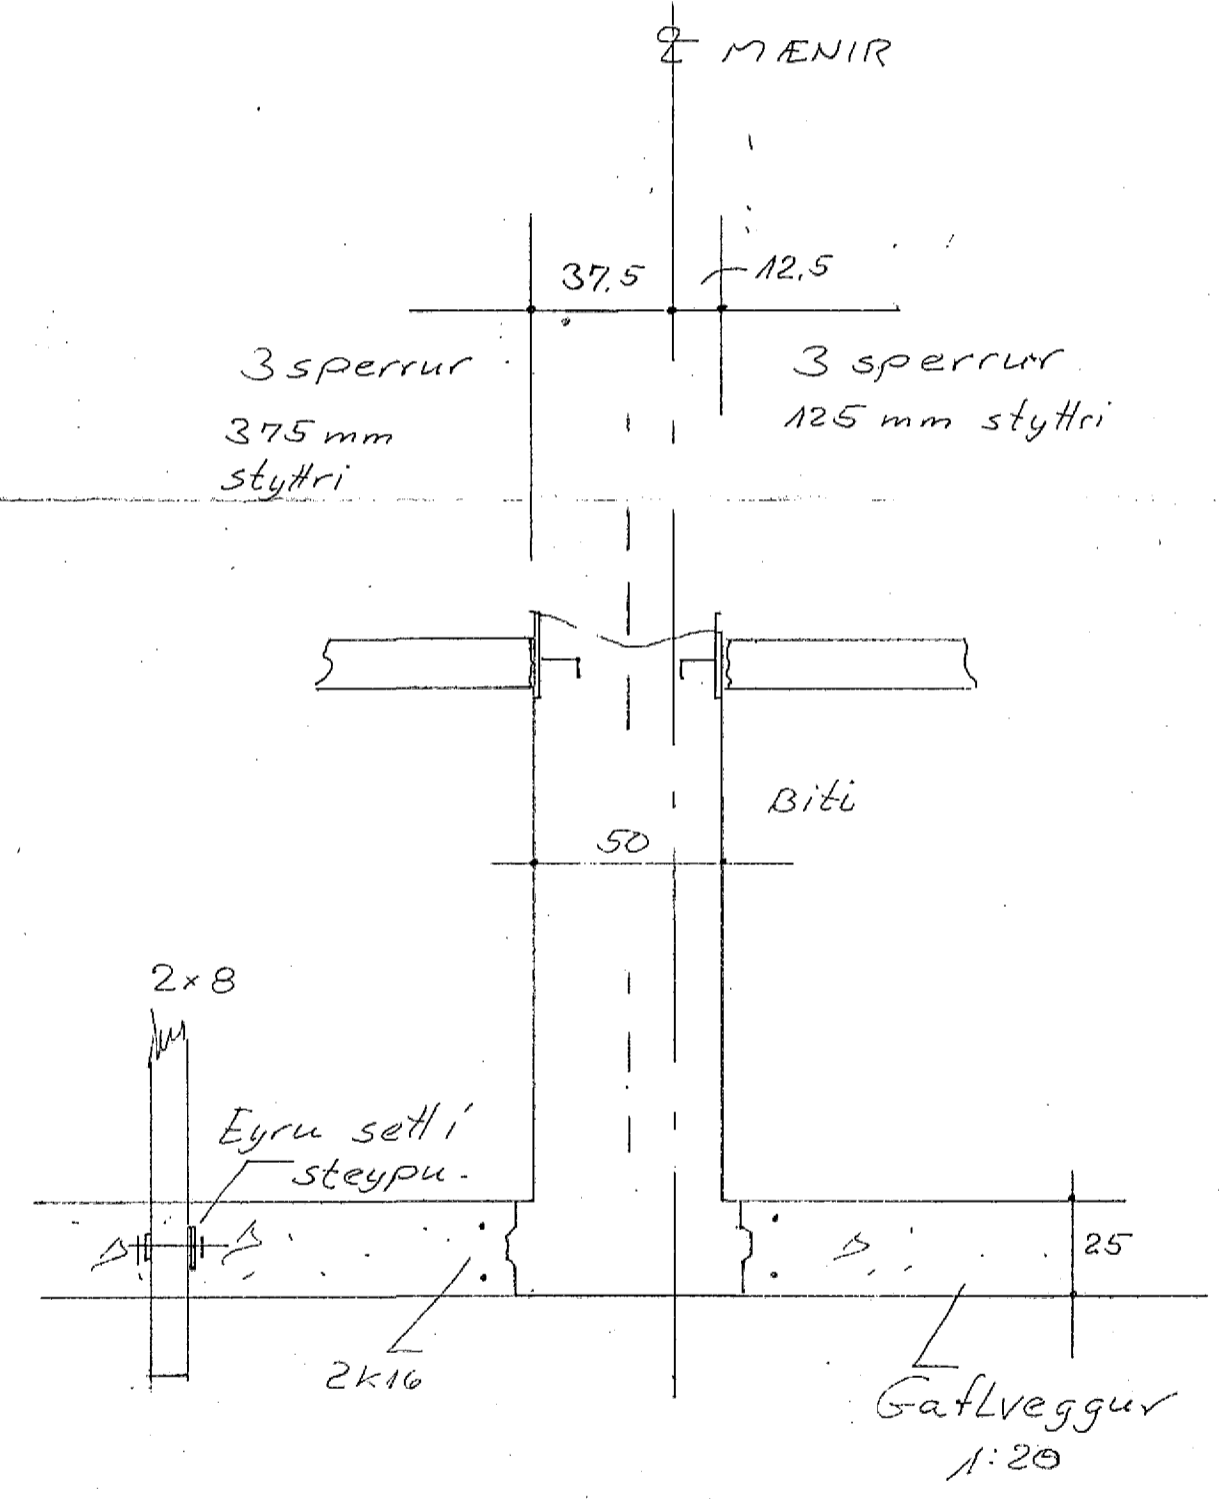

| DAGS. | BREYTING | GJORT |
|-----------------|----------------------------|---------------------------|
| HANNAÐ JB | JÓN BERGSSON DIPL. ING. | VERKFR. M.V.F.I. 10 |
| TEIKNAD JB | Helluhraun 16-18 VERK. | |
| YFIRFARID JB | Þakfrágangur. | |
| SAMDYKKT | M=1: | DAGS. Júlí 1974 |