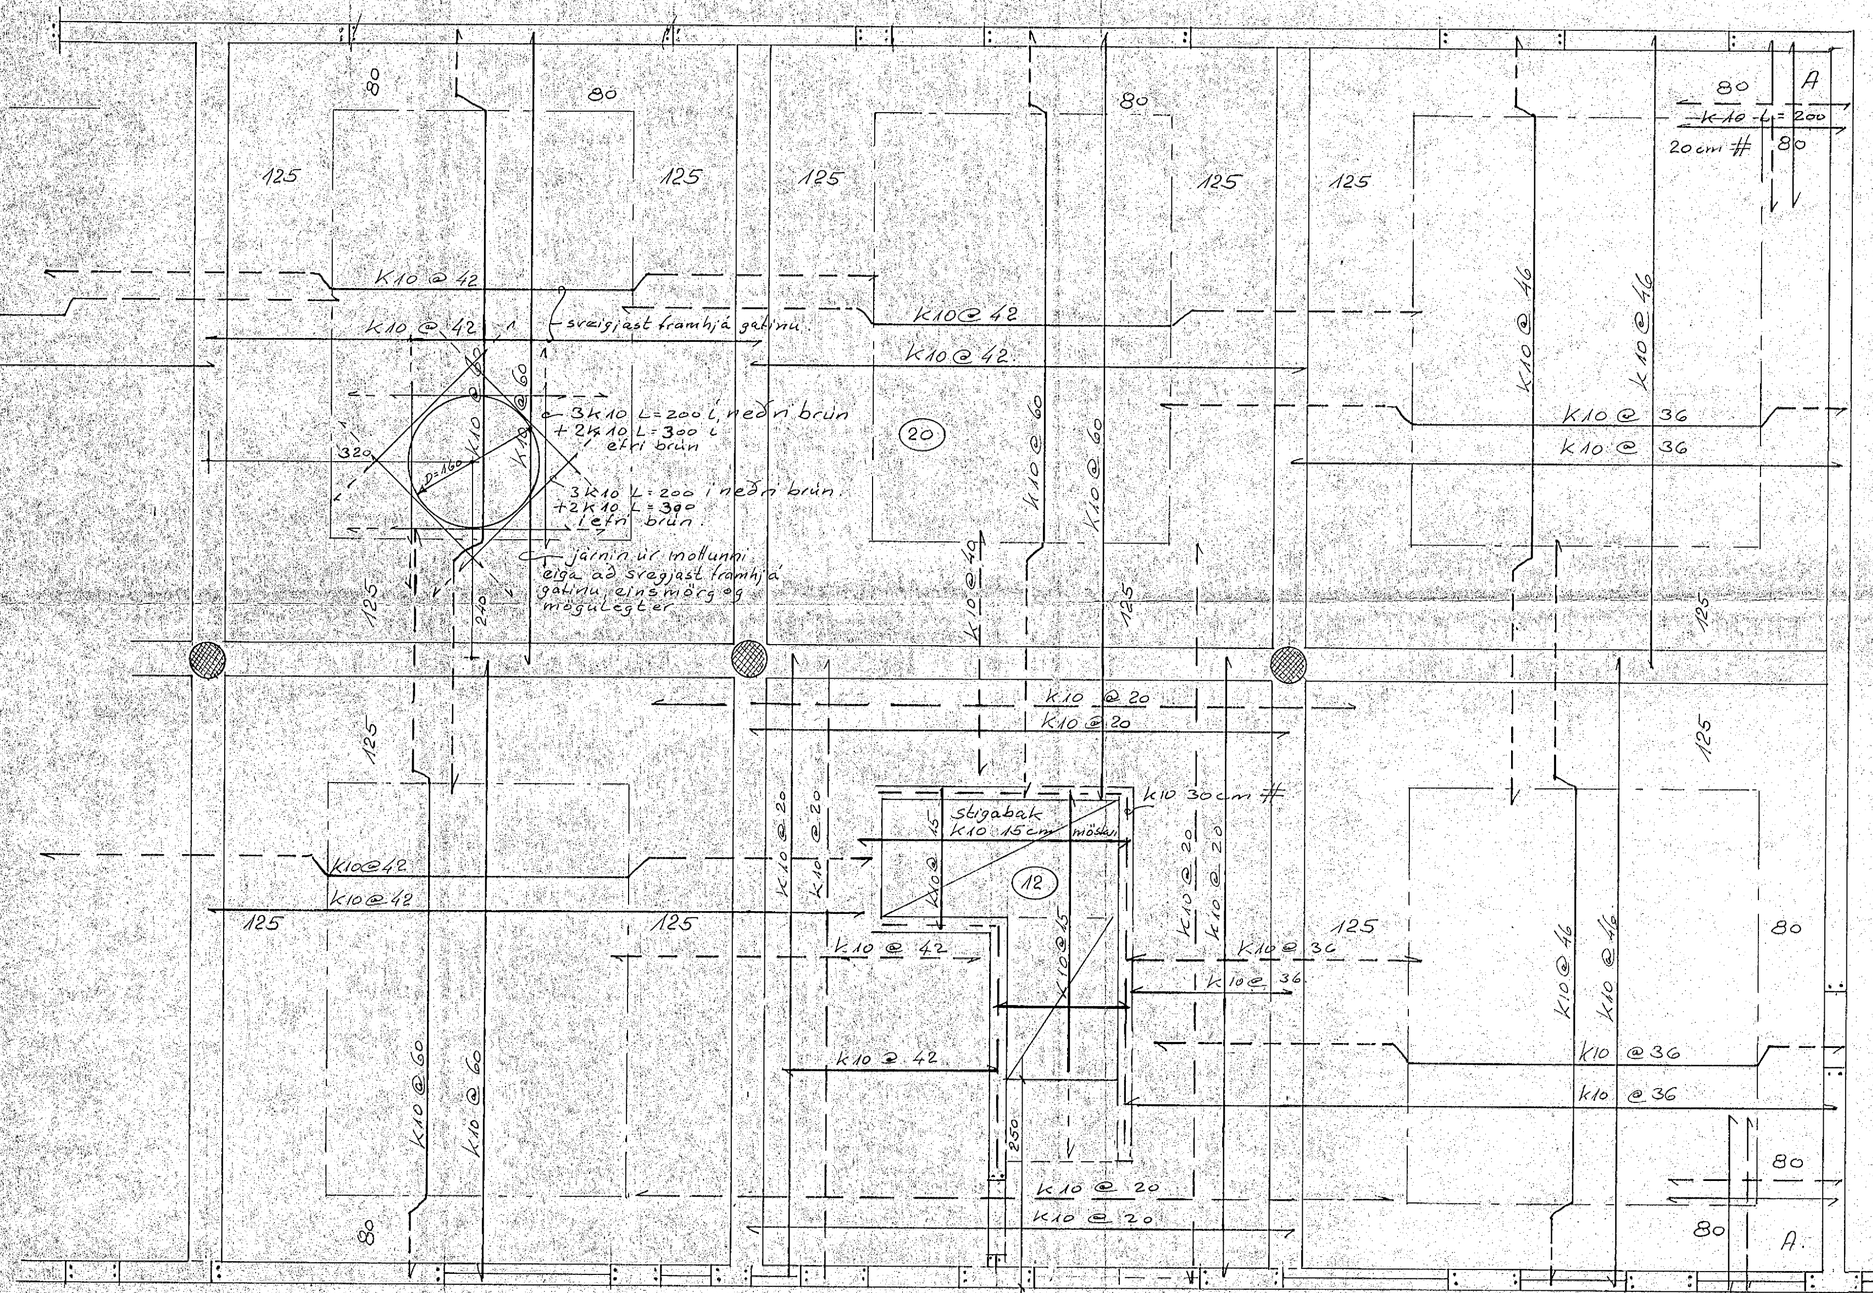

Í hornum merktum A þéttist grindin með K10 L=200 í efri og neðri grind með 20 cm möskva.

HAFNARFJARÐARBÆR
9. apríl 1974
BYGGINGAFULLTRÚINN

DAGS.	BREYTING	GJORT
HANNAÐ JB	JÓN BERGSSON DIPL. ING. VERKFR. M.V.F.I.	BLAÐ. 2
TEIKNAÐ JB	Helluhraun 16-18	VERK.
YFIRFARIÐ JB	Loft yfir 1. hæð	
SAMÞYKKT	M=1:50	DAGS. Feb. '74