

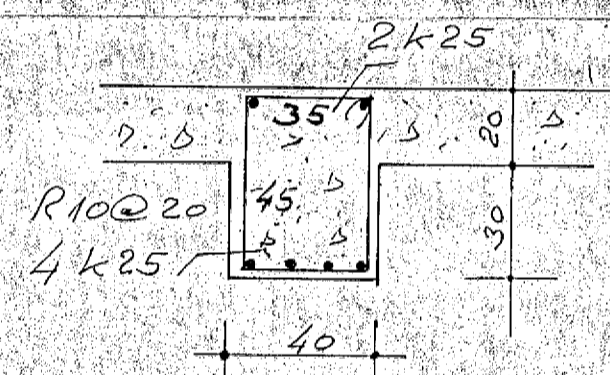
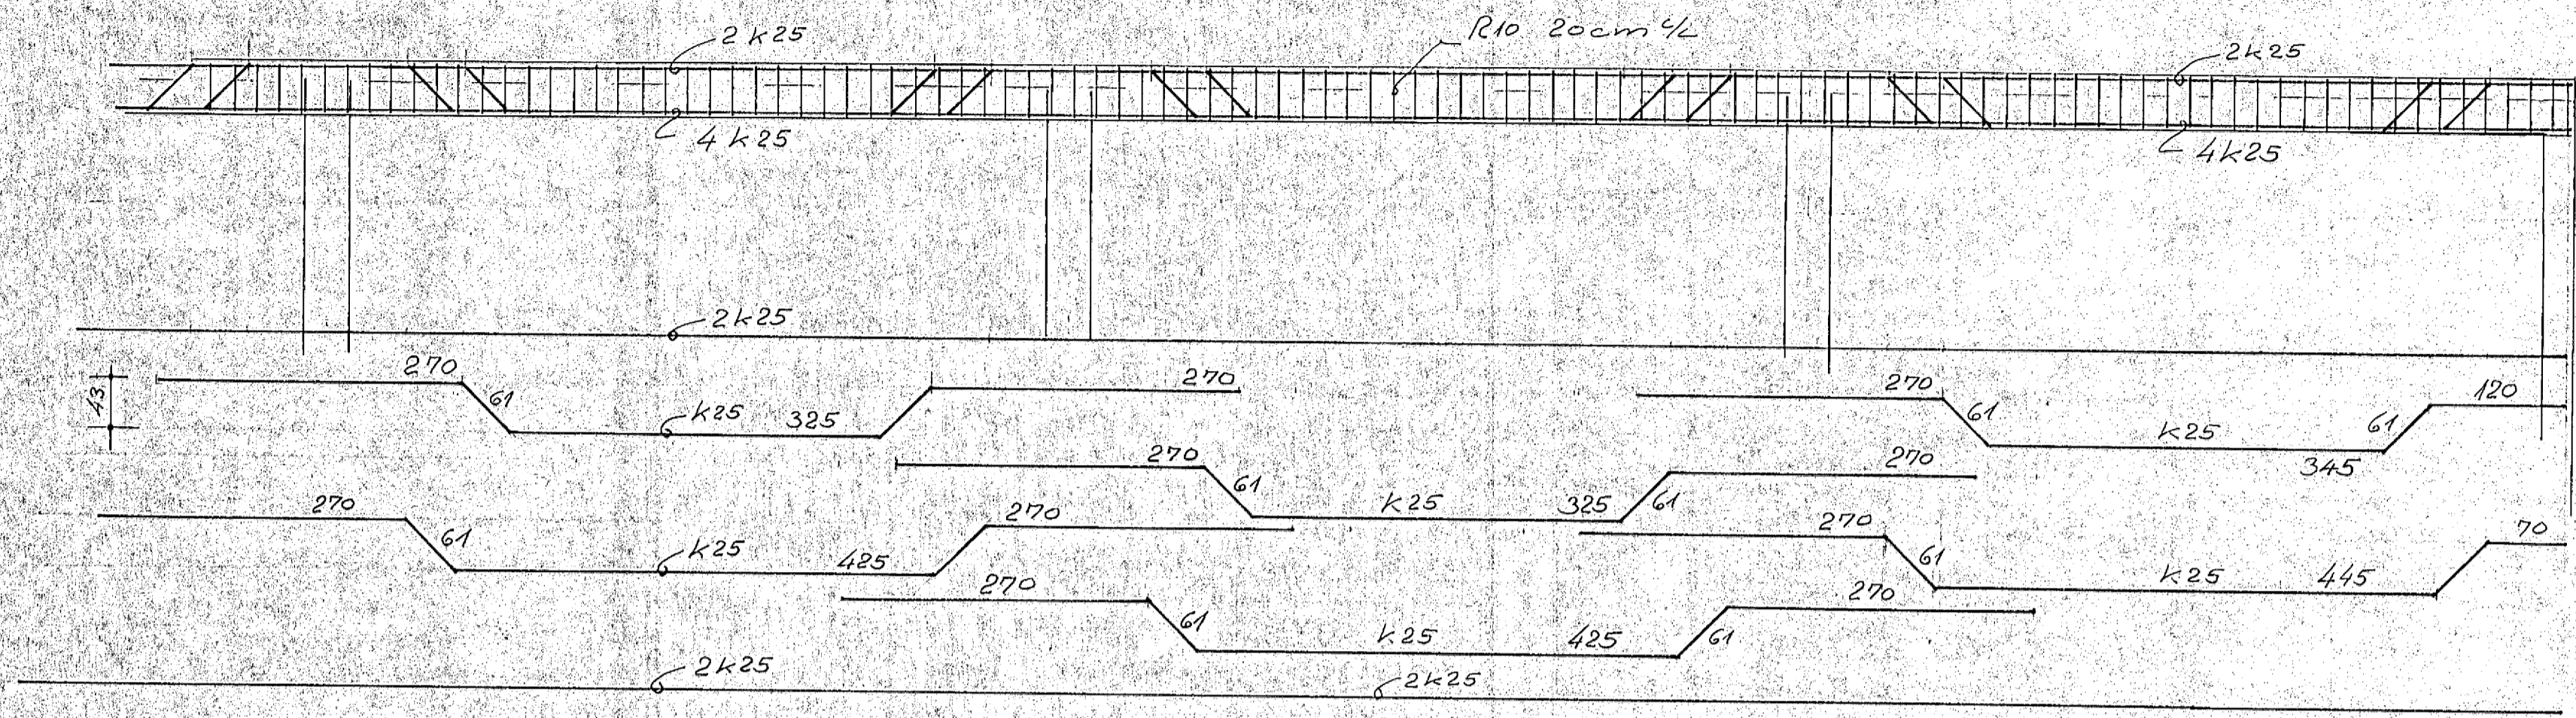


Suðurendi

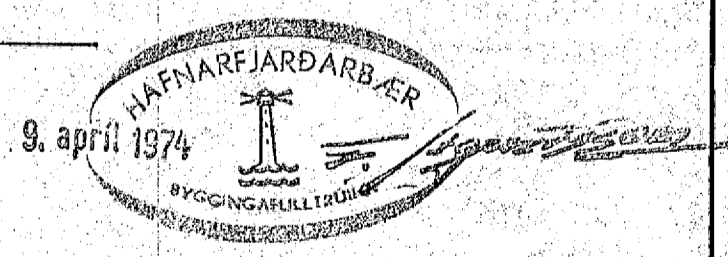

Snið
1:20

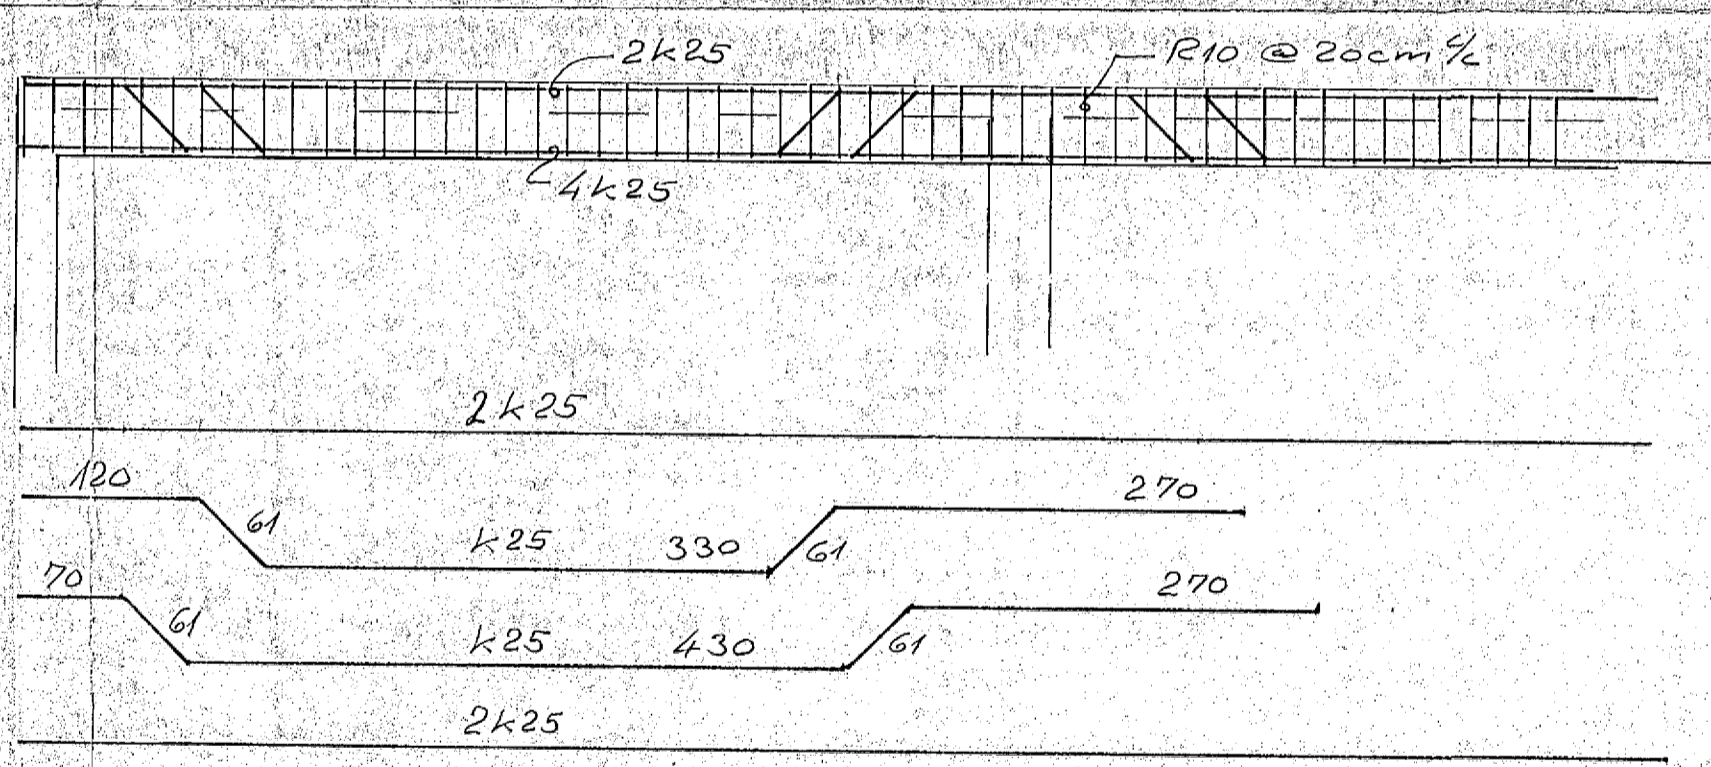

DAGS.	BREYTING	GIORT
HANNAÐ 53	JÓN BERGSSON DIPL. ING.	VERKFR. M.V.F.I. 5
TEIKNAD 53	Helluhraun 16-18	VERK.
YFIRFARID 53	Langbiti 1.hæð	
SAMDYKKT		
M=1:50 1:20		DAGS. Feb. '74