



2x50+3x20mm þétt með eld-pölnu kitti  
 Gasperu flóðljós 70w hæð 15cm frá þakkant  
 Veggljós 1x11w hæð 200cm  
 50+2x20mm þétt með eld-pölnu kitti  
 25mm Veggljós 1x11w hæð 200cm

Stjórnung á útljósum 24V að 8llum töflum í húsinu.  
 Rofar og tenglar í sal hæð 115cm en í kaffistofu og vs 105cm.  
 Rafstokka 12.3x72mm hæð 100cm í 106 og 206 . 115cm í 105.  
 Kapalstigi 20-30cm 15cm frá lofti

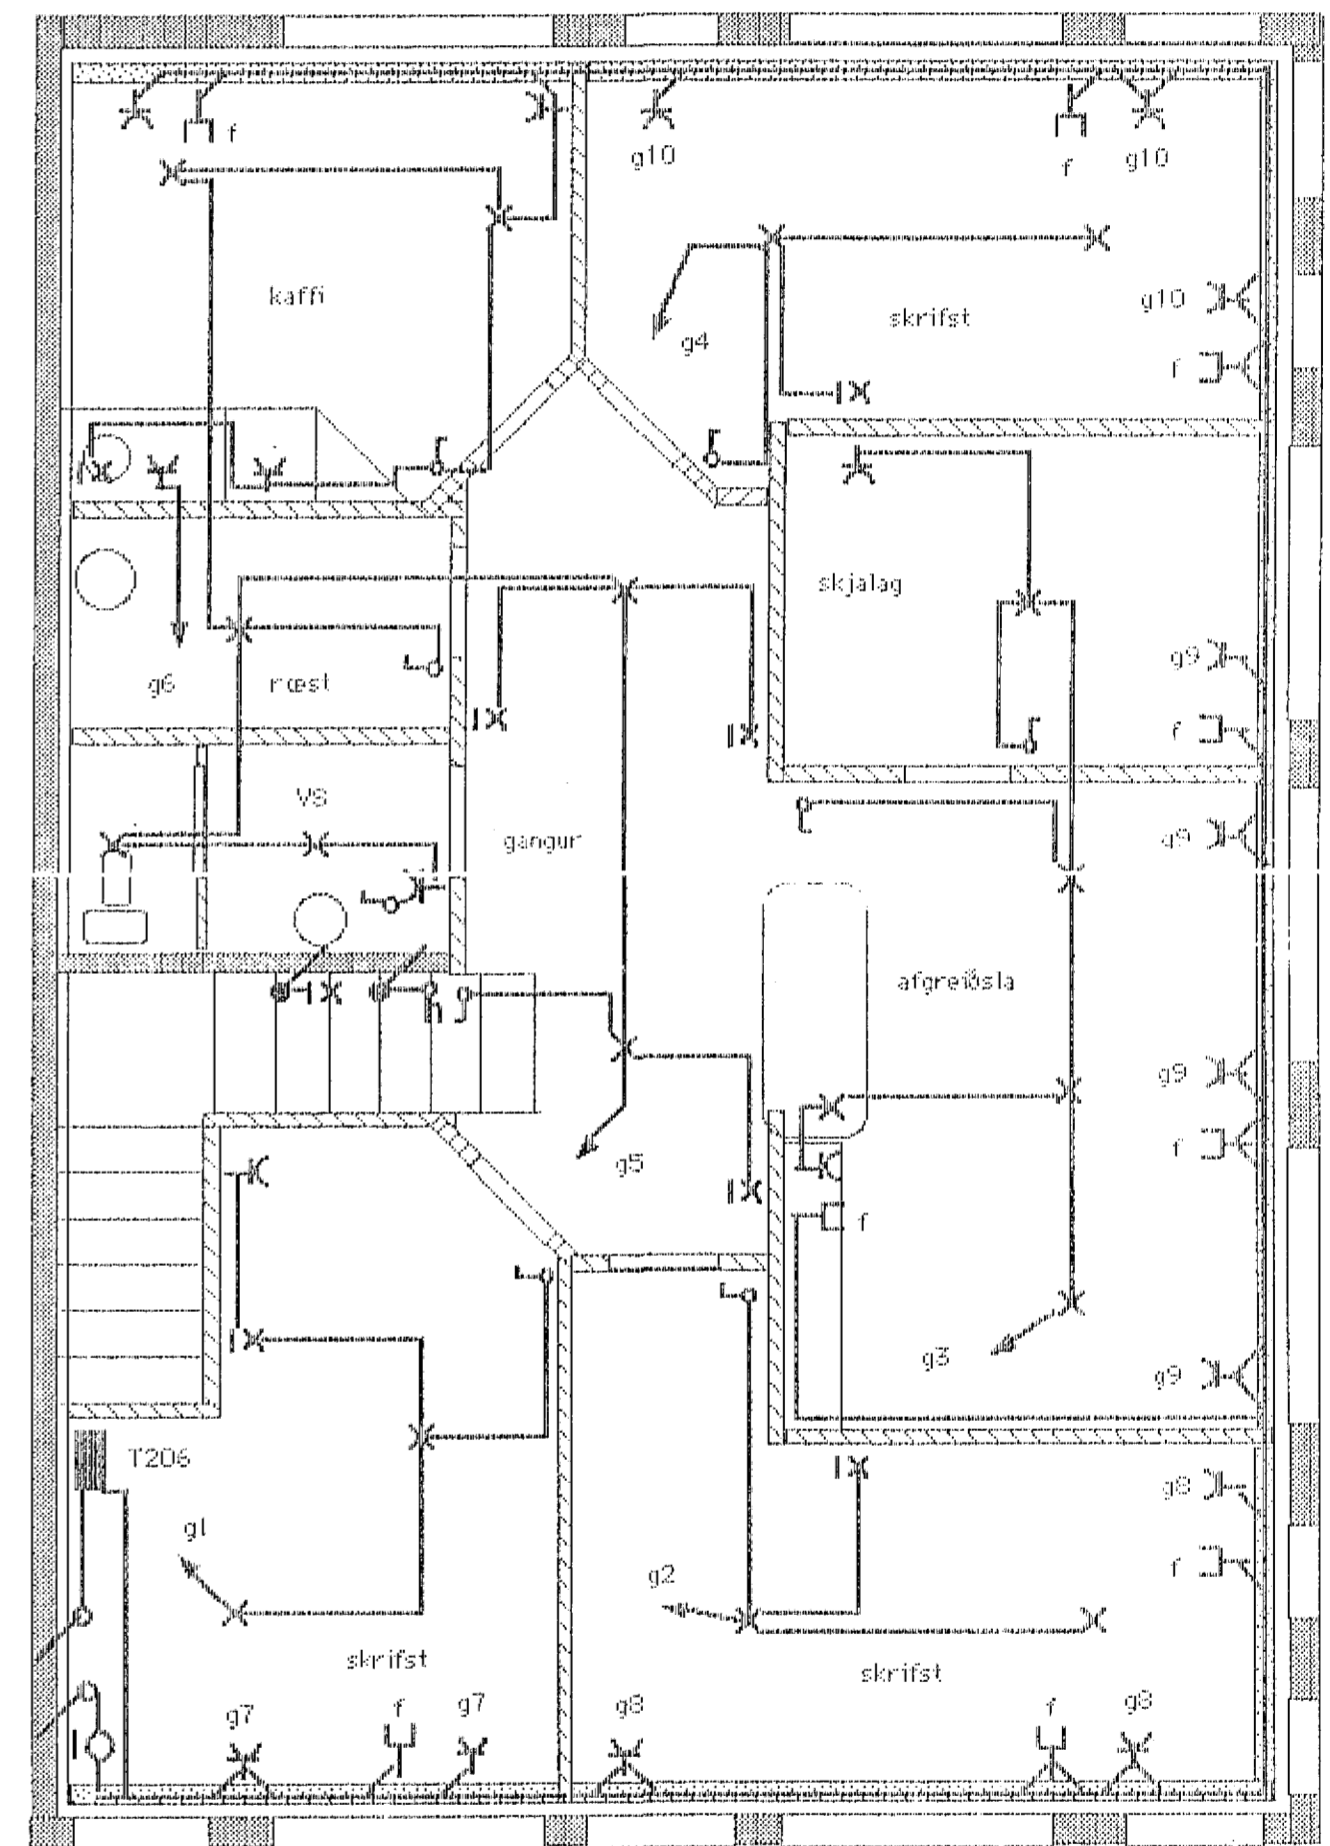

*Jónas Stefánsson*

Hólsbraun 7  
 Lagnir 1 hæð 105, 106, 2 hæð 206  
 Teiknari Jónas Stefánsson  
 MKV 1:50 Teikn Nóvemb 1993

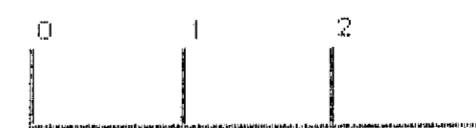

Blad 2 af 4