


AFSTÖÐUMYND. 1:500

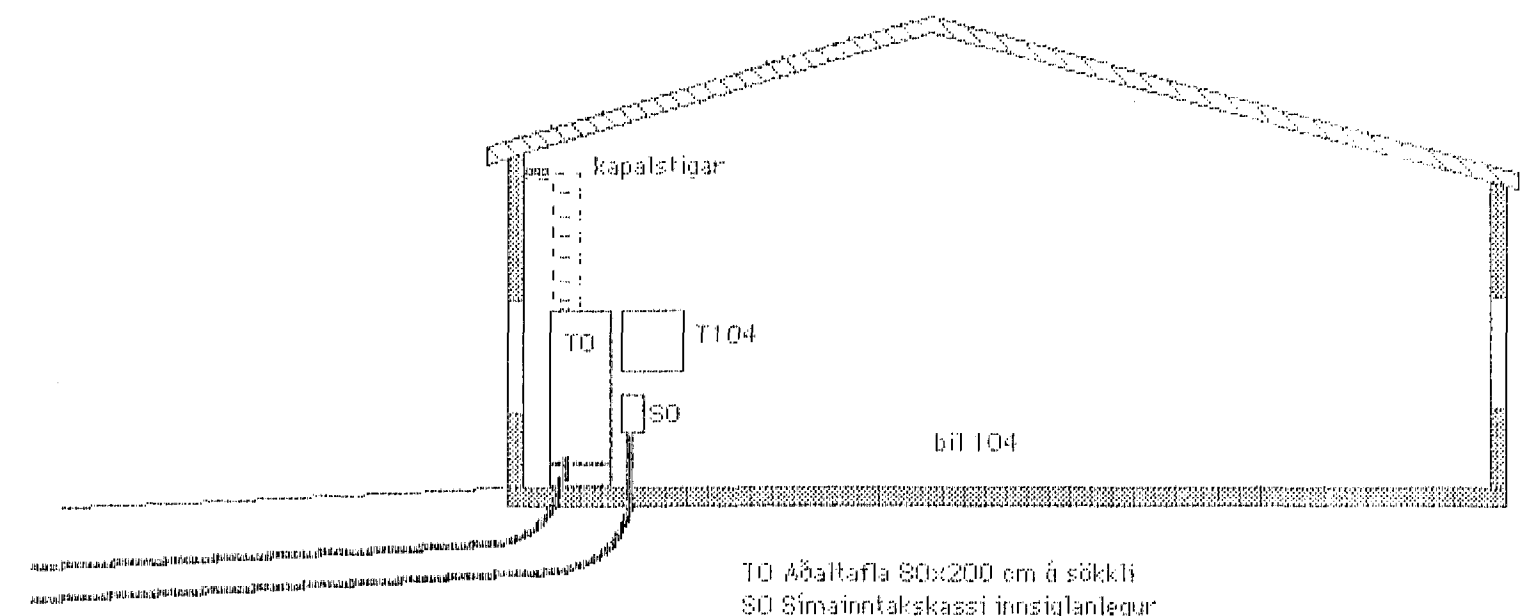

Inntaksör skulu ná útfyrir löðarmál k  
Rafmagn 75mm  
símí 50mm

T0 Aðaltáfla 80x200 cm á sökkli  
S0 Símanntakskassi innsgíslanlegur  
T104 Greinatáfla í þíli 104

Sníð mkv 1:100

LÓÐARSTÆRÐ. ca. 1990 m<sup>2</sup>  
 NÝTINGARTALA LÓÐAR. = 0,33  
 BÍLASTÆÐI Á LÓÐ SAMTALS. = 17

Hólshraun 7  
 Sníð og afstöðumynd.  
 Teiknari Jónas Stefánsson.  
 H.M. 1:50 Teikn. Desember 1993.

*Jónas Stefánsson*

Blad 4 of 4