
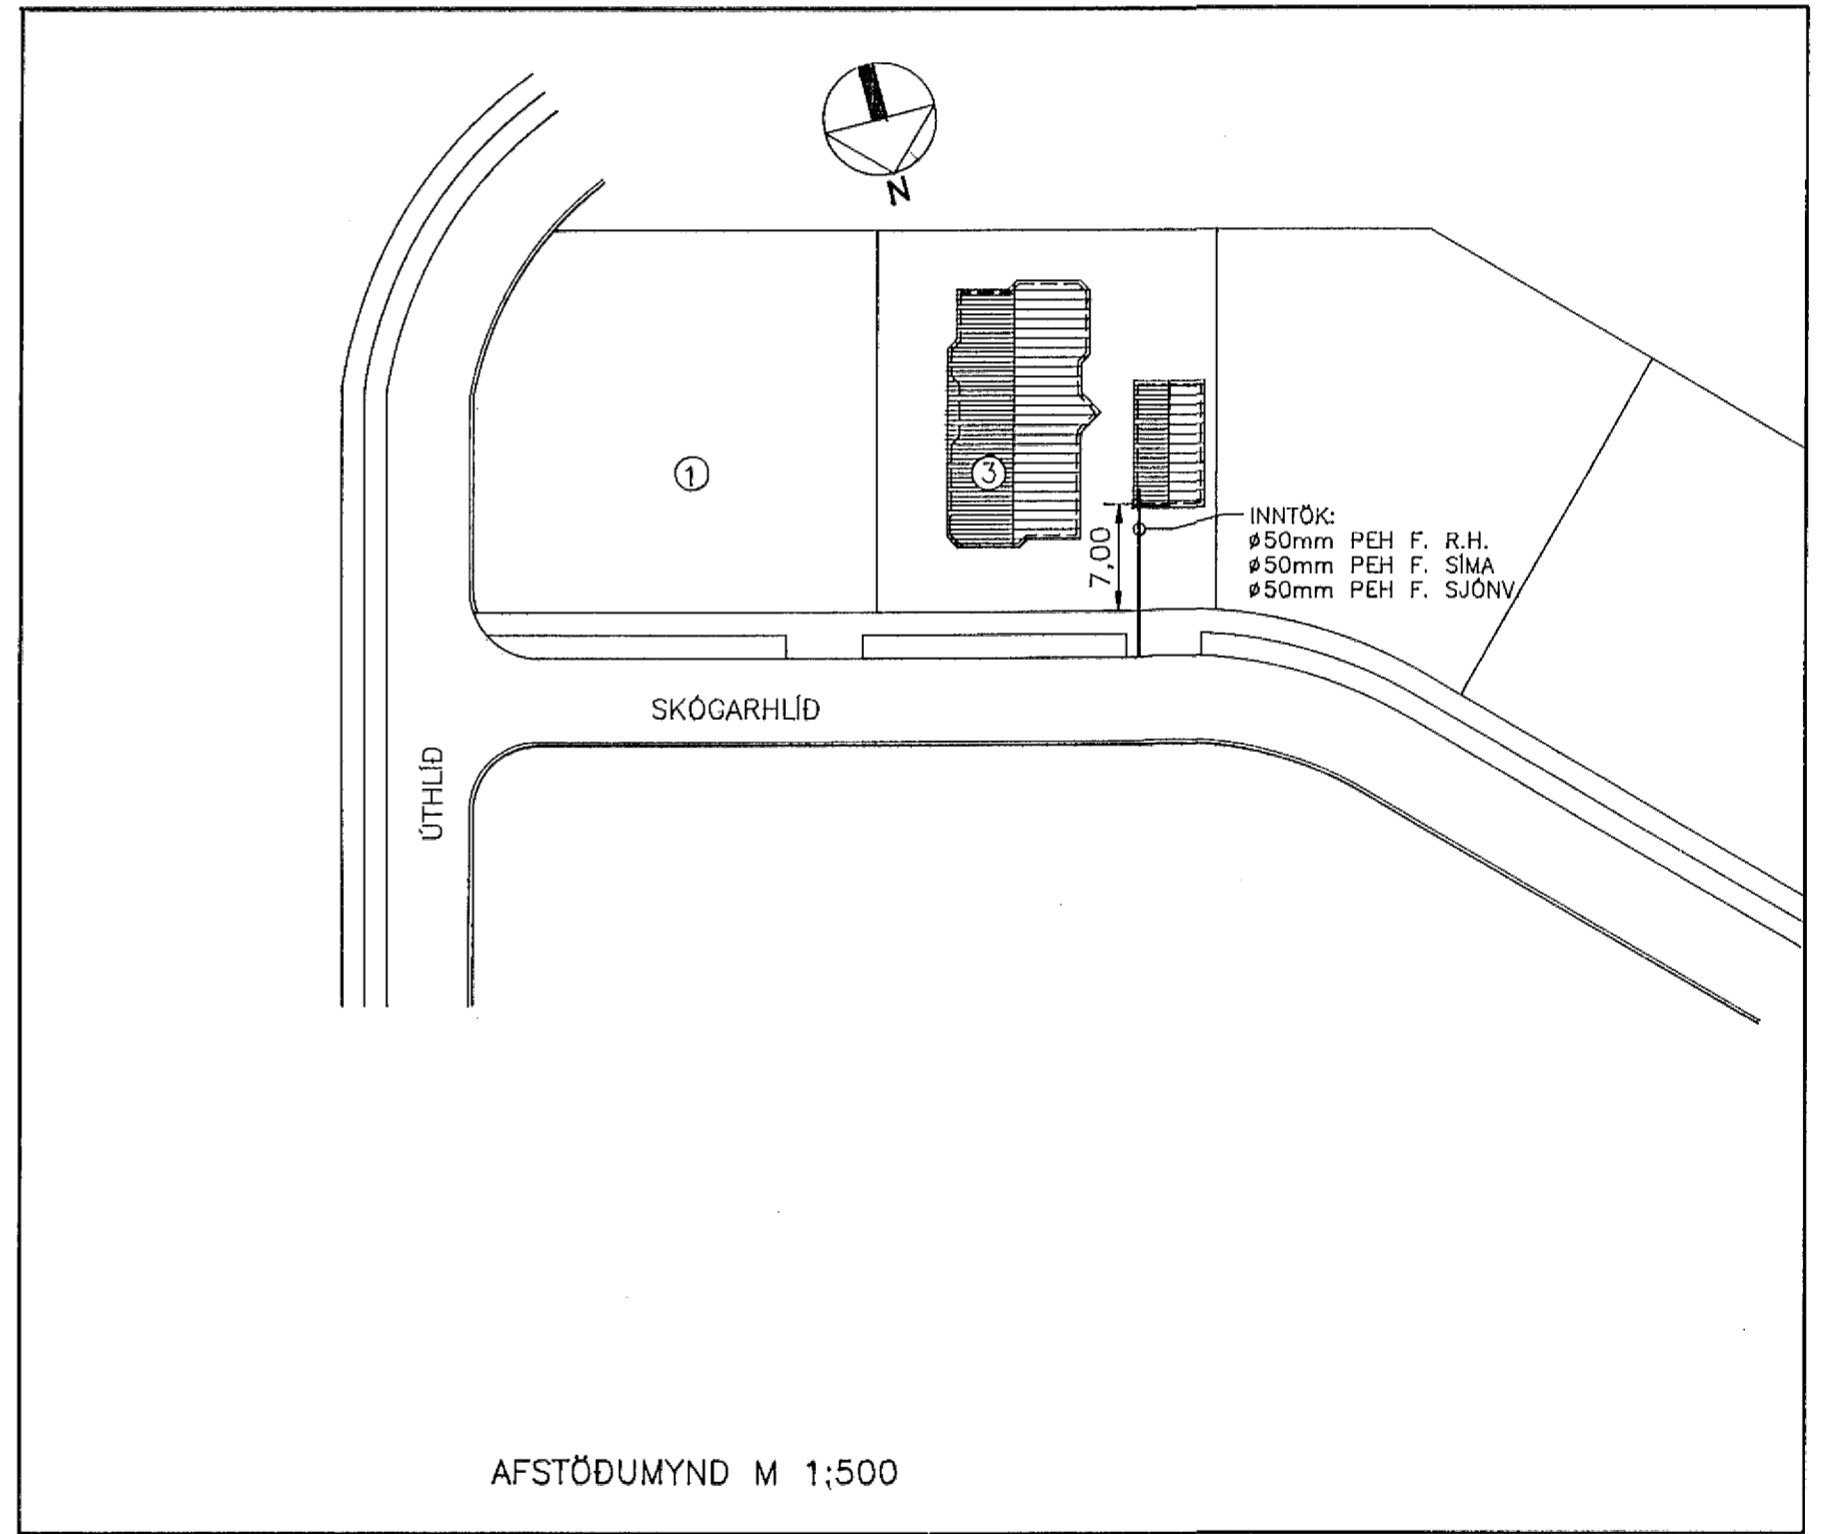


Sambykkt 7-1 1994
 VEGNA FULLNADARÞRÁGANGS
Alfur Gunnarsson
 t.h. Hafsvölu Hafnarfjarðar

Inntök sambykkt 24.12.1993
 t.h. RAFVEITU HAFNARFIJARÐAR
Jón Ben & Súsanna

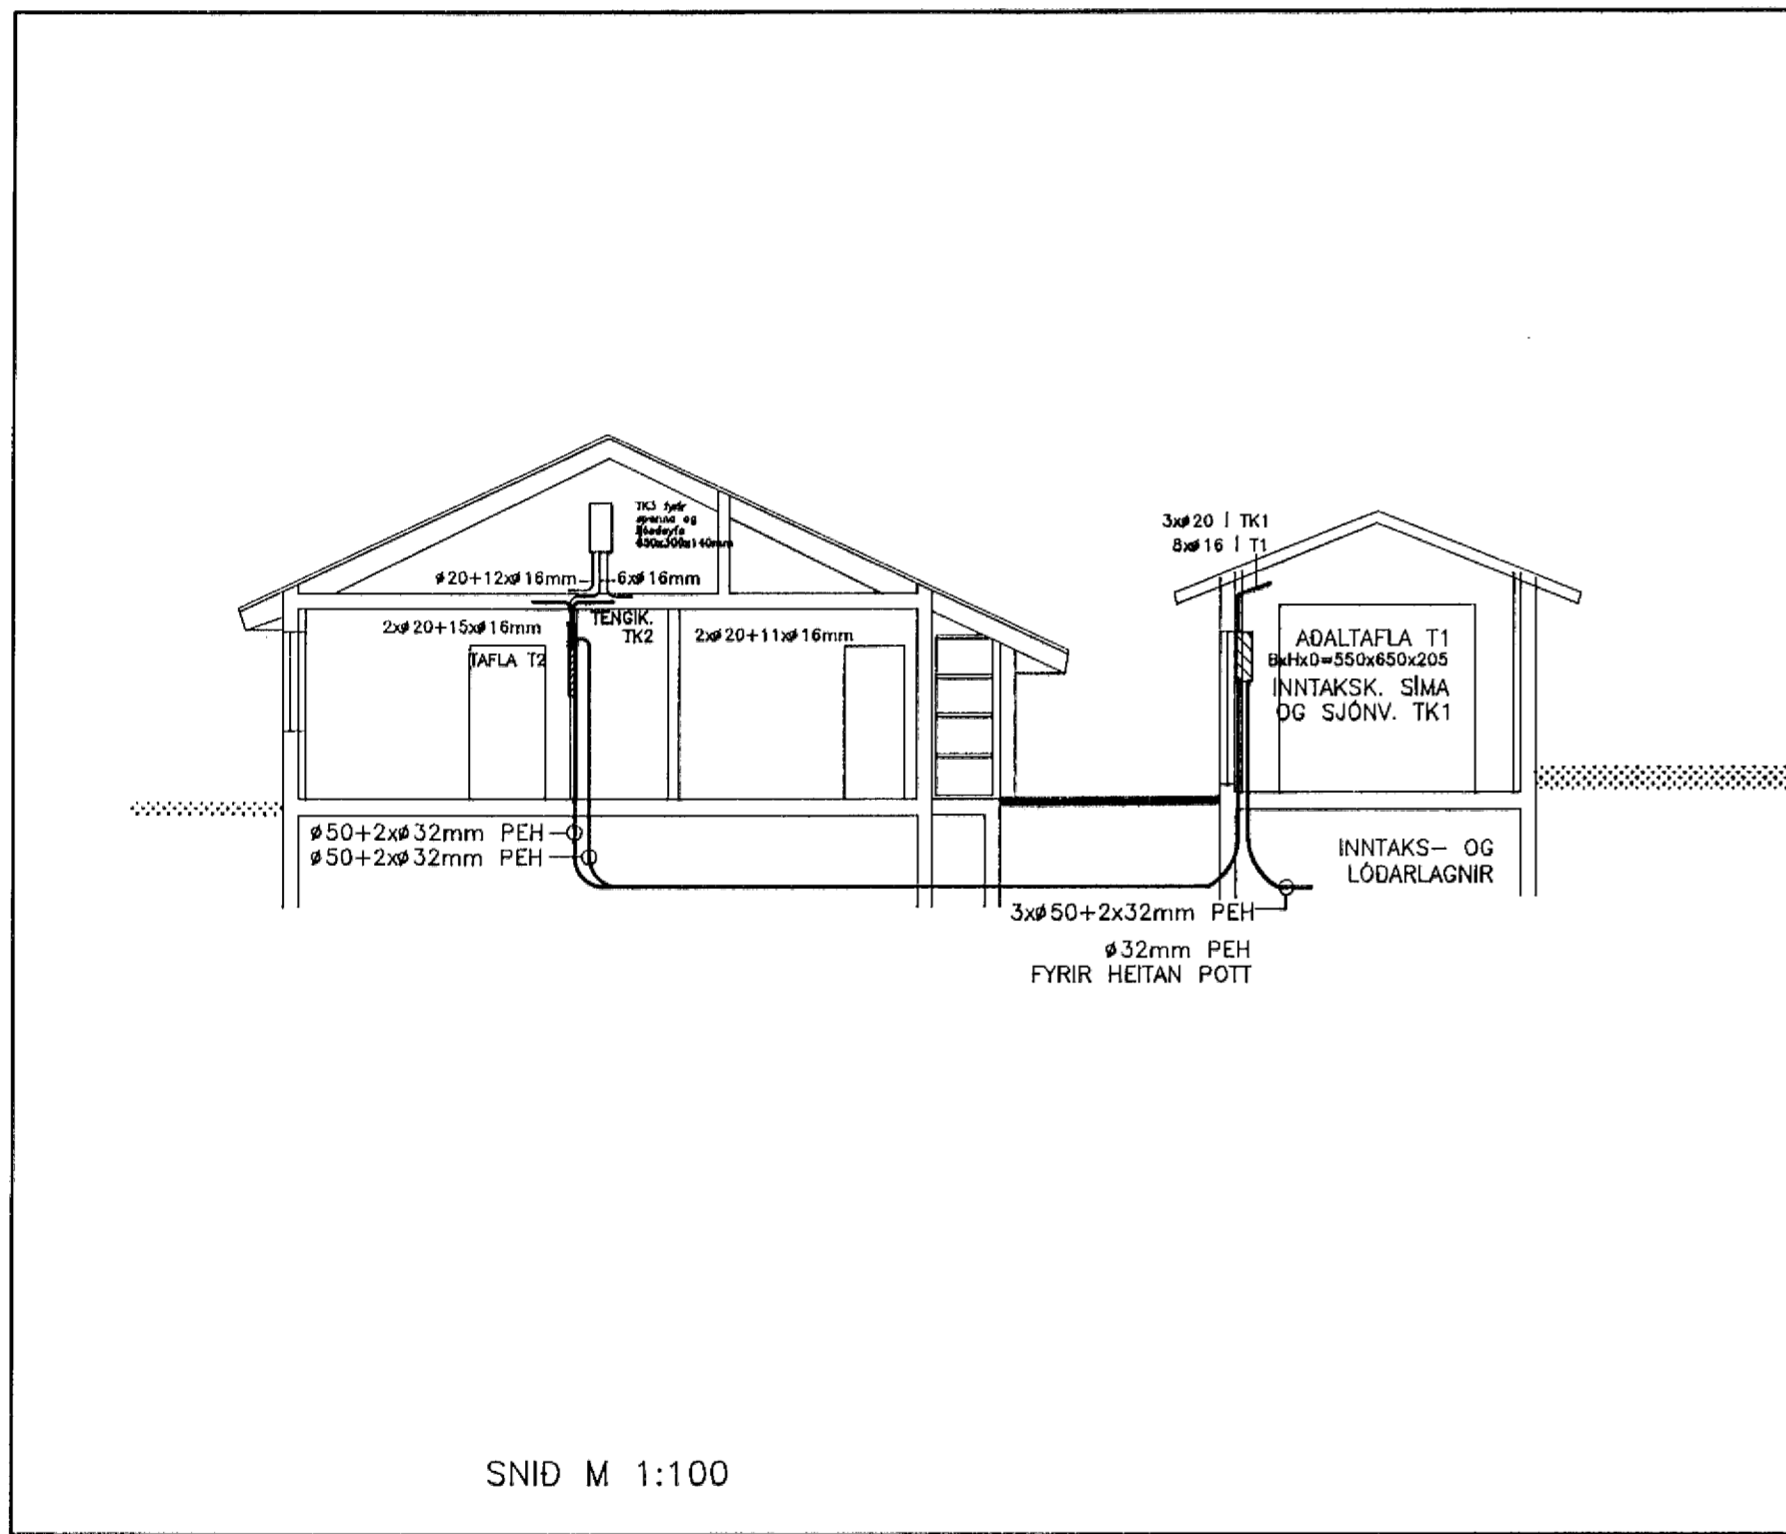

N:\VINNA\1995\1.HLDWG 19-10-93 23:04

Kvarði 1:100 OG 1:500 cm 0 1 2 3 4 5 6 7 8 9 10 11 12 13 14 15 16 17	Breyting D		Breyting C		Breyting B		Breyting A		Verkefni SKÓGARHLID 3, HAFNARFIRÐI		Verkhli/Verkaúmer AFSTÖÐUMYND OG SNID	
	Hannað Ásgeir A.	Teiknað Ásgeir A.	Yfirarið <i>Ásgeir A.</i>	Dags. OKT. '93	Samb. <i>Ásgeir A.</i>	Ásgeir Arnbjörnsson	Rafteknir IFFI s-54123 Hjallabraut 17, Hafnarfirði	Teikningarnúmer 19944	Blað nr. A 01	Breyting		

3168