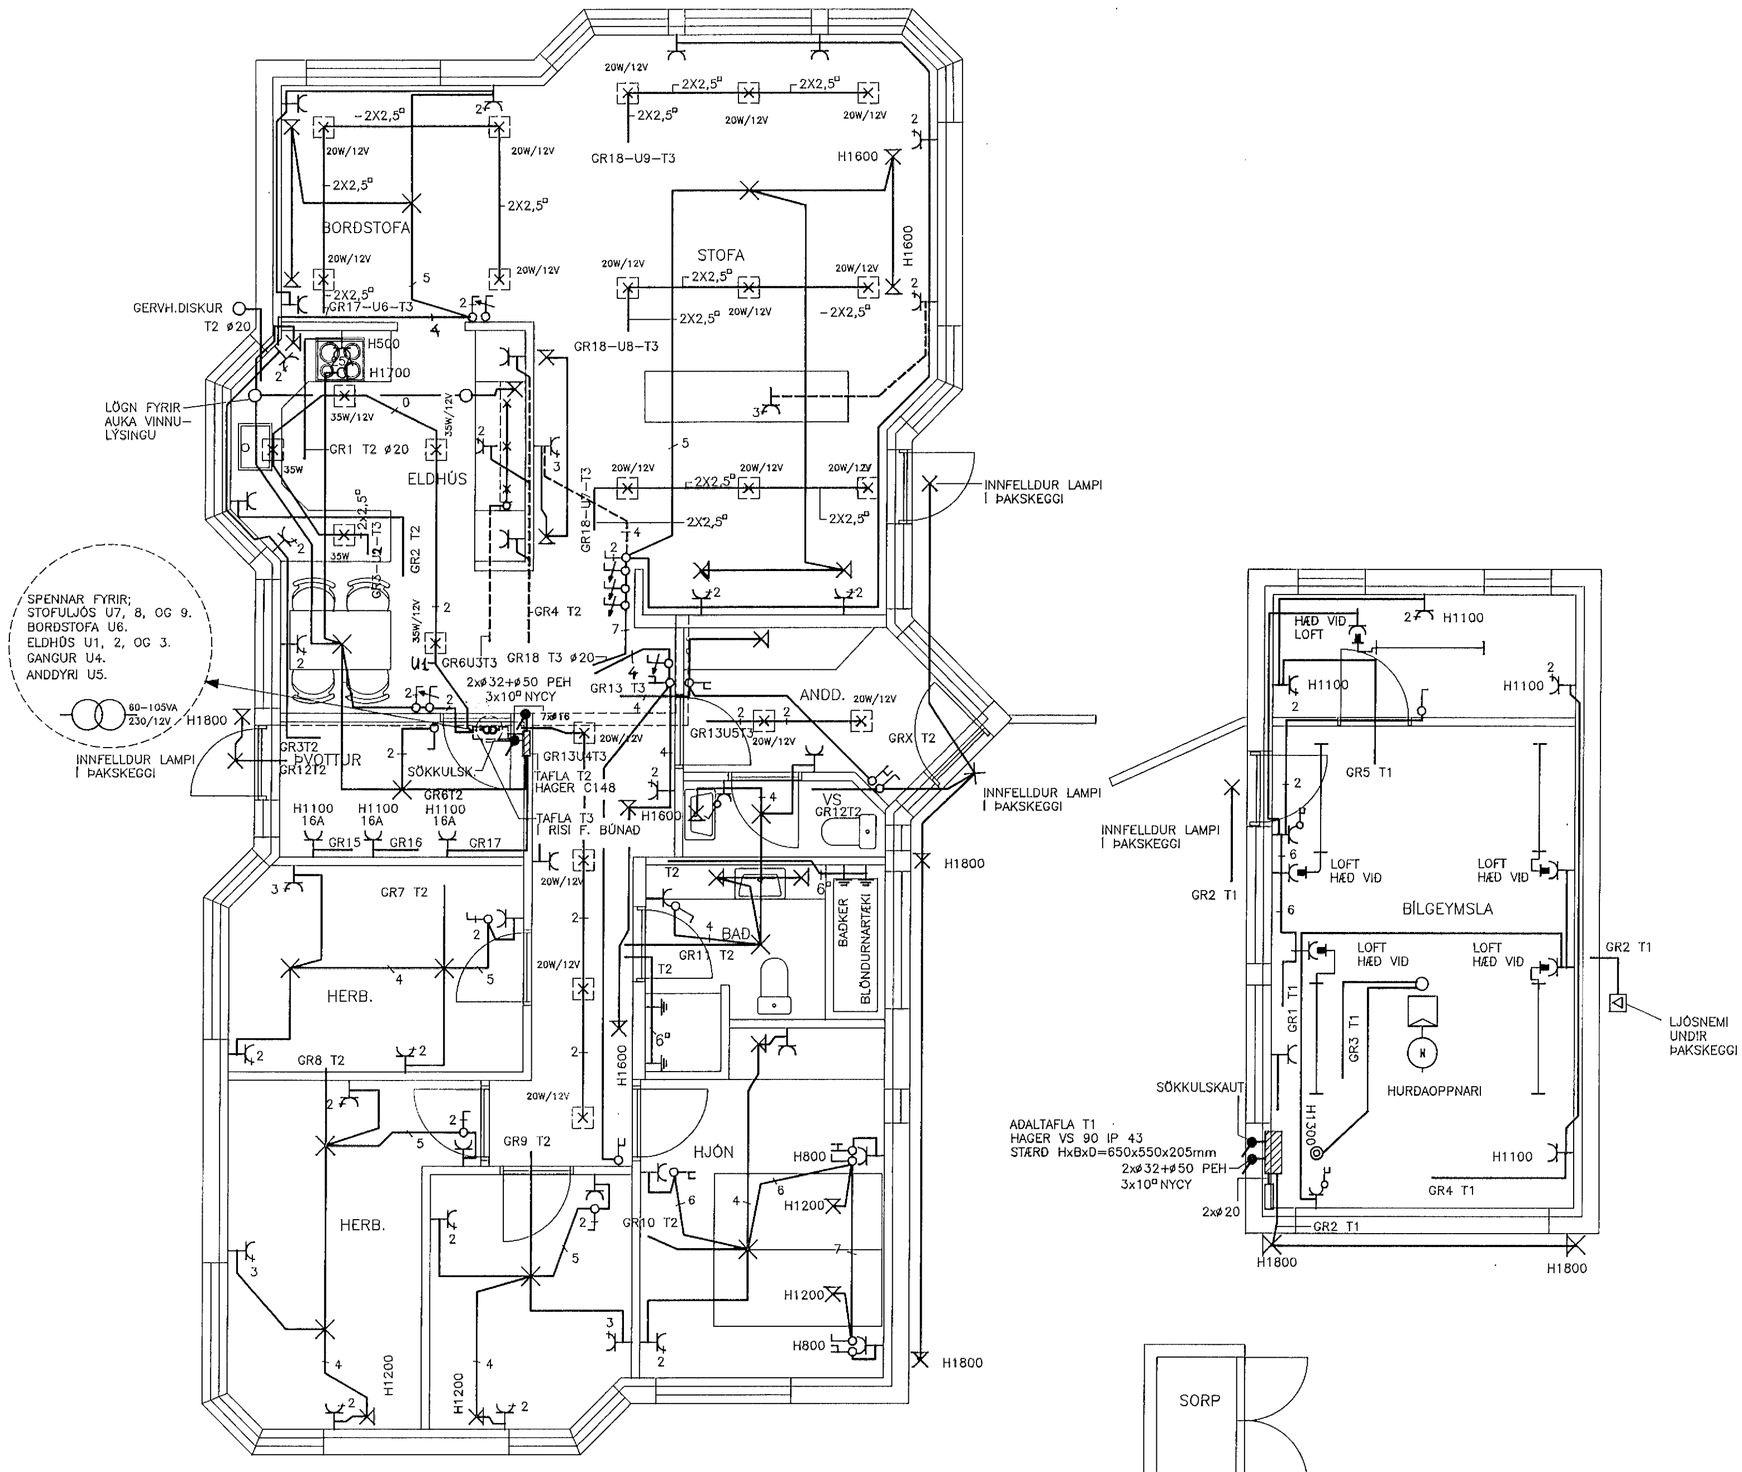

SKÝRINGAR:

- [X] SÉRSMÍÐADUR KASSI ÚR ÓBRENNANLEGU EFNI FYRIR INNFELLDA LÁGSPENNTA LAMPA STÆÐR LxBxD=250x250x150mm.
  TAFLA T2 SÉ HAGER C148 BxHxD=295x664x88mm EÐA SAMBÆRILEG.

  VÍR Í 12VOLTA LÝSINGU SKAL VERA HITAÞOLINN.

- # SJÁ ALMENNAR SKÝRINGAR Á BLAÐI B 01.

N:\VINNA\1995\1H.DWG 23-10-93 17:26

Kvarði 1:50			Breyting D		Breyting C		Breyting B		Breyting A		Verkheiti SKÓGARHLÍÐ 3, HAFNARFIRÐI		Verkhluti/Verknúmer LÁGSPENNA				
cm 0 1 2 3 4 5 6 7 8 9 10 11 12 13 14 15 16 17					Hannað Ásgeir A.		Teiknað Ásgeir A.	Yfirfarið Ásgeir A.	Dags. SEP. '93	Samþ. Ásgeir A.	Ásgeir Arnbjörnsson	Rafteknir IFFÍ s-54123 Hjallabraut 17, Hafnarfirði	Teikningarnúmer 19946	Blað nr. B 02	Breyting		