

AFSTÖÐUMYND Í MKV. 1:500

SKÝRINGAR:

1. ALLAR PÍPUR ERU Ø16 OG VÉR 1,5m
2. HÆÐIR ROFA FRÁ FULLFRÁGENGNU GÓLFI 1000mm
3. HÆÐIR TENGLA FRÁ FULLFRÁGENGNU GÓLFI 200mm
4. HÆÐIR Á S(MAKS) OG SJÓNVARPSTENGLUMKL) FRÁ FULLFRÁGENGNU GÓLFI 200mm
5. ÖLL MÁL ERU FRÁ FULLFRÁGENGNU GÓLFI OG Í MIÐJA DÓS EÐA ÖR MIÐRI DÓS Í MIÐJA DÓS EÐA Í FULLFRÁGENGINN VEGG
6. ÞAR SEM PÍPUR ERU LAGÐAR HLÍÐ VIÐ HLÍÐ Í LOFTUM EÐA VEGGJUM SKAL HAFNA AÐ MINNSTA KOSTI 10mm BIL Á MILLI RÖRA ÞANNIG AÐ STEYPA GETI AÐVELDILEGA RUNNID NIÐUR Á MILLI
7. TIL SNERTISPENNUVARNAR SKAL NOTA NÚLLUN OG LEKA STRAUMSÖRFVÖRN
8. MÁLMHLUTA LAGNA, TÆKJA, LAMPA OG RAFBÓUNADAR SKAL JARDBINDA VANDLEGA
9. MÁLMSTRAMUR ROFA OG TENGLA SKAL VERA MINNST 10A
10. JARDBINDA SKAL PÍPUKERFI FYRIR HEITA OG KALDA VATNSLÖGN. SKILA SKAL MÆLINGU AF JARDBINDINGUNNI OG SKAL HÓN UPPEFYLLA KRÖFUR RAFMAGNSVEITU HAFNARFJARÐAR
11. LEGGJA SKAL SÖKKULSKAUT ÞAR SEM 2 NEDSTU STEYPUSTRUKTARJARN Í STEYPUMÓTI SÖKKULVEGGJA ERU TENGÐ UPPI Í TENGIBOX SEM SKAL VERA SÝNILEGT OG AÐGENGILEGT. SETJA SKAL TVO VÍRLASA Á SAMTENGINGU VÍRLASANA. JARNIN SEM KOMA UPPI Í TENGIBOXID SKAL MERKJA VANDLEGA, SVO AD ÖNNUR JARN VERDI EKKI NOTUÐ Í MISGRIPUM
12. ÖLL TÁKN ERU TÁKNREN OG BER AÐ SAMRÉMA LAGNIR AÐ TÆKJUM EFTIR AÐSTÆÐUM Á STADNUM OG EFTIR SÉRTEIKNINGUM
13. ÖLL TÁKN ERU SAMKVÉMT STABLI (ST-117-B)

NEMA
ANNARS
SÉ
GETID

- — — — — LACSPENNA
- — — — — LACSPENNA Í PLOTU
- SMÁSPENNA
- SMÁSPENNA Í PLOTU


Inntök samþykkt 26.15. 1993
f.h. RAFVEITU HAFNARFJARÐAR
Albert Þ. Kristjánsson

TAFLA

HÚSVEITA TENGIST Á FASA R.

- 110 = hæð á tengli er 110 sm.
- 16A = 16 Ampera var í töflu
- [] Loftnet @ brýstirafi
- [S] Simi [B] Bjalla
- [] Smáspennukerfi (hátalarakerfi)
- [] EIN DÓS TVÖFALDUR ROFI

Samþykkt 15.6. 1993
VEGNA FULLNADARFRÁGANGS
Jón Þ. Gunnarsson
f.h. HAFNARFJARÐAR

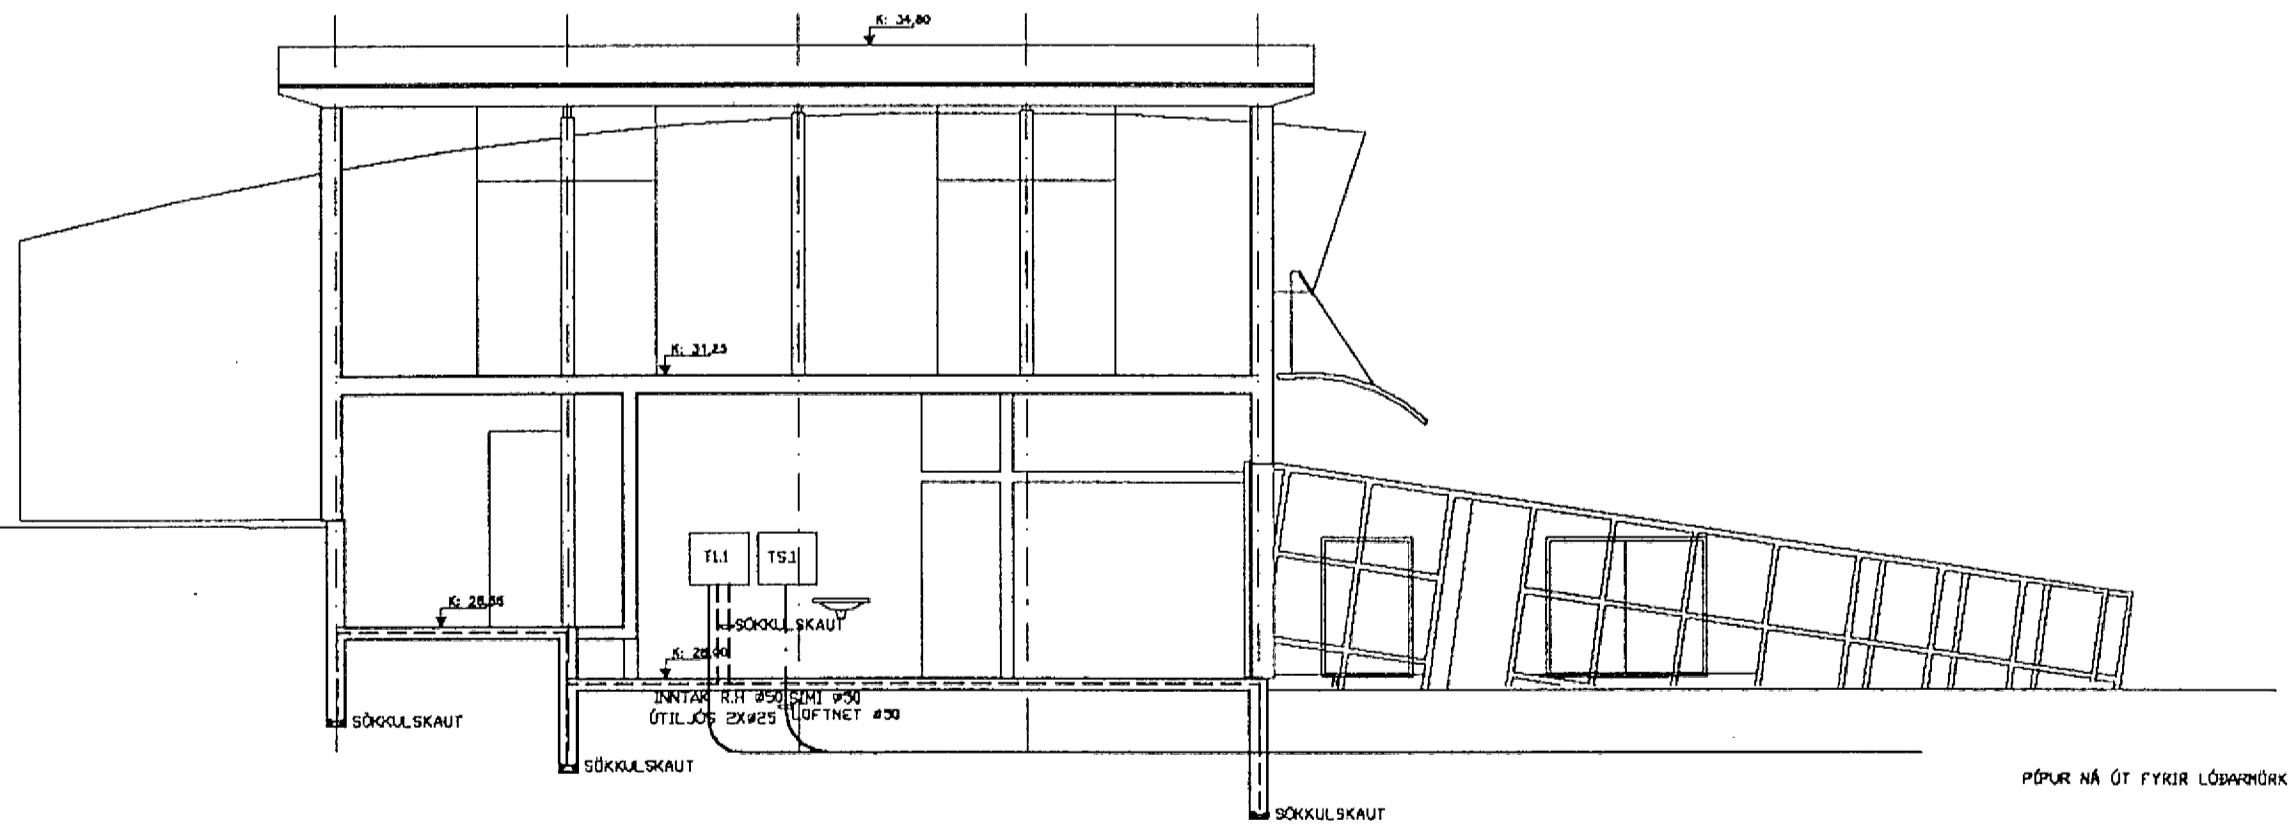

0	10	20	40	80	160	260	360	460	T 3121.		
Kvarði/Athugasemdir		Breytingar			Hannað	Yfirfarið	Dags	Samþykkt	Sigurður Jón Jónsson	Pósthússtræti 9 5.hæð sími 623718 myndsendir 623708 FTI	Blað nr.
1=500 og 1=50					SJJ		26-04-93	411	Verknúmer	SI-41	Verkheiti
									Teiknúmer	1-820	Verklut
									AFSTÖÐUMYND, SNID A-A OG SKÝRINGAR		