


INNTAKSPÍPUR
 Ø50 SÍMI
 Ø50 LOFTNET

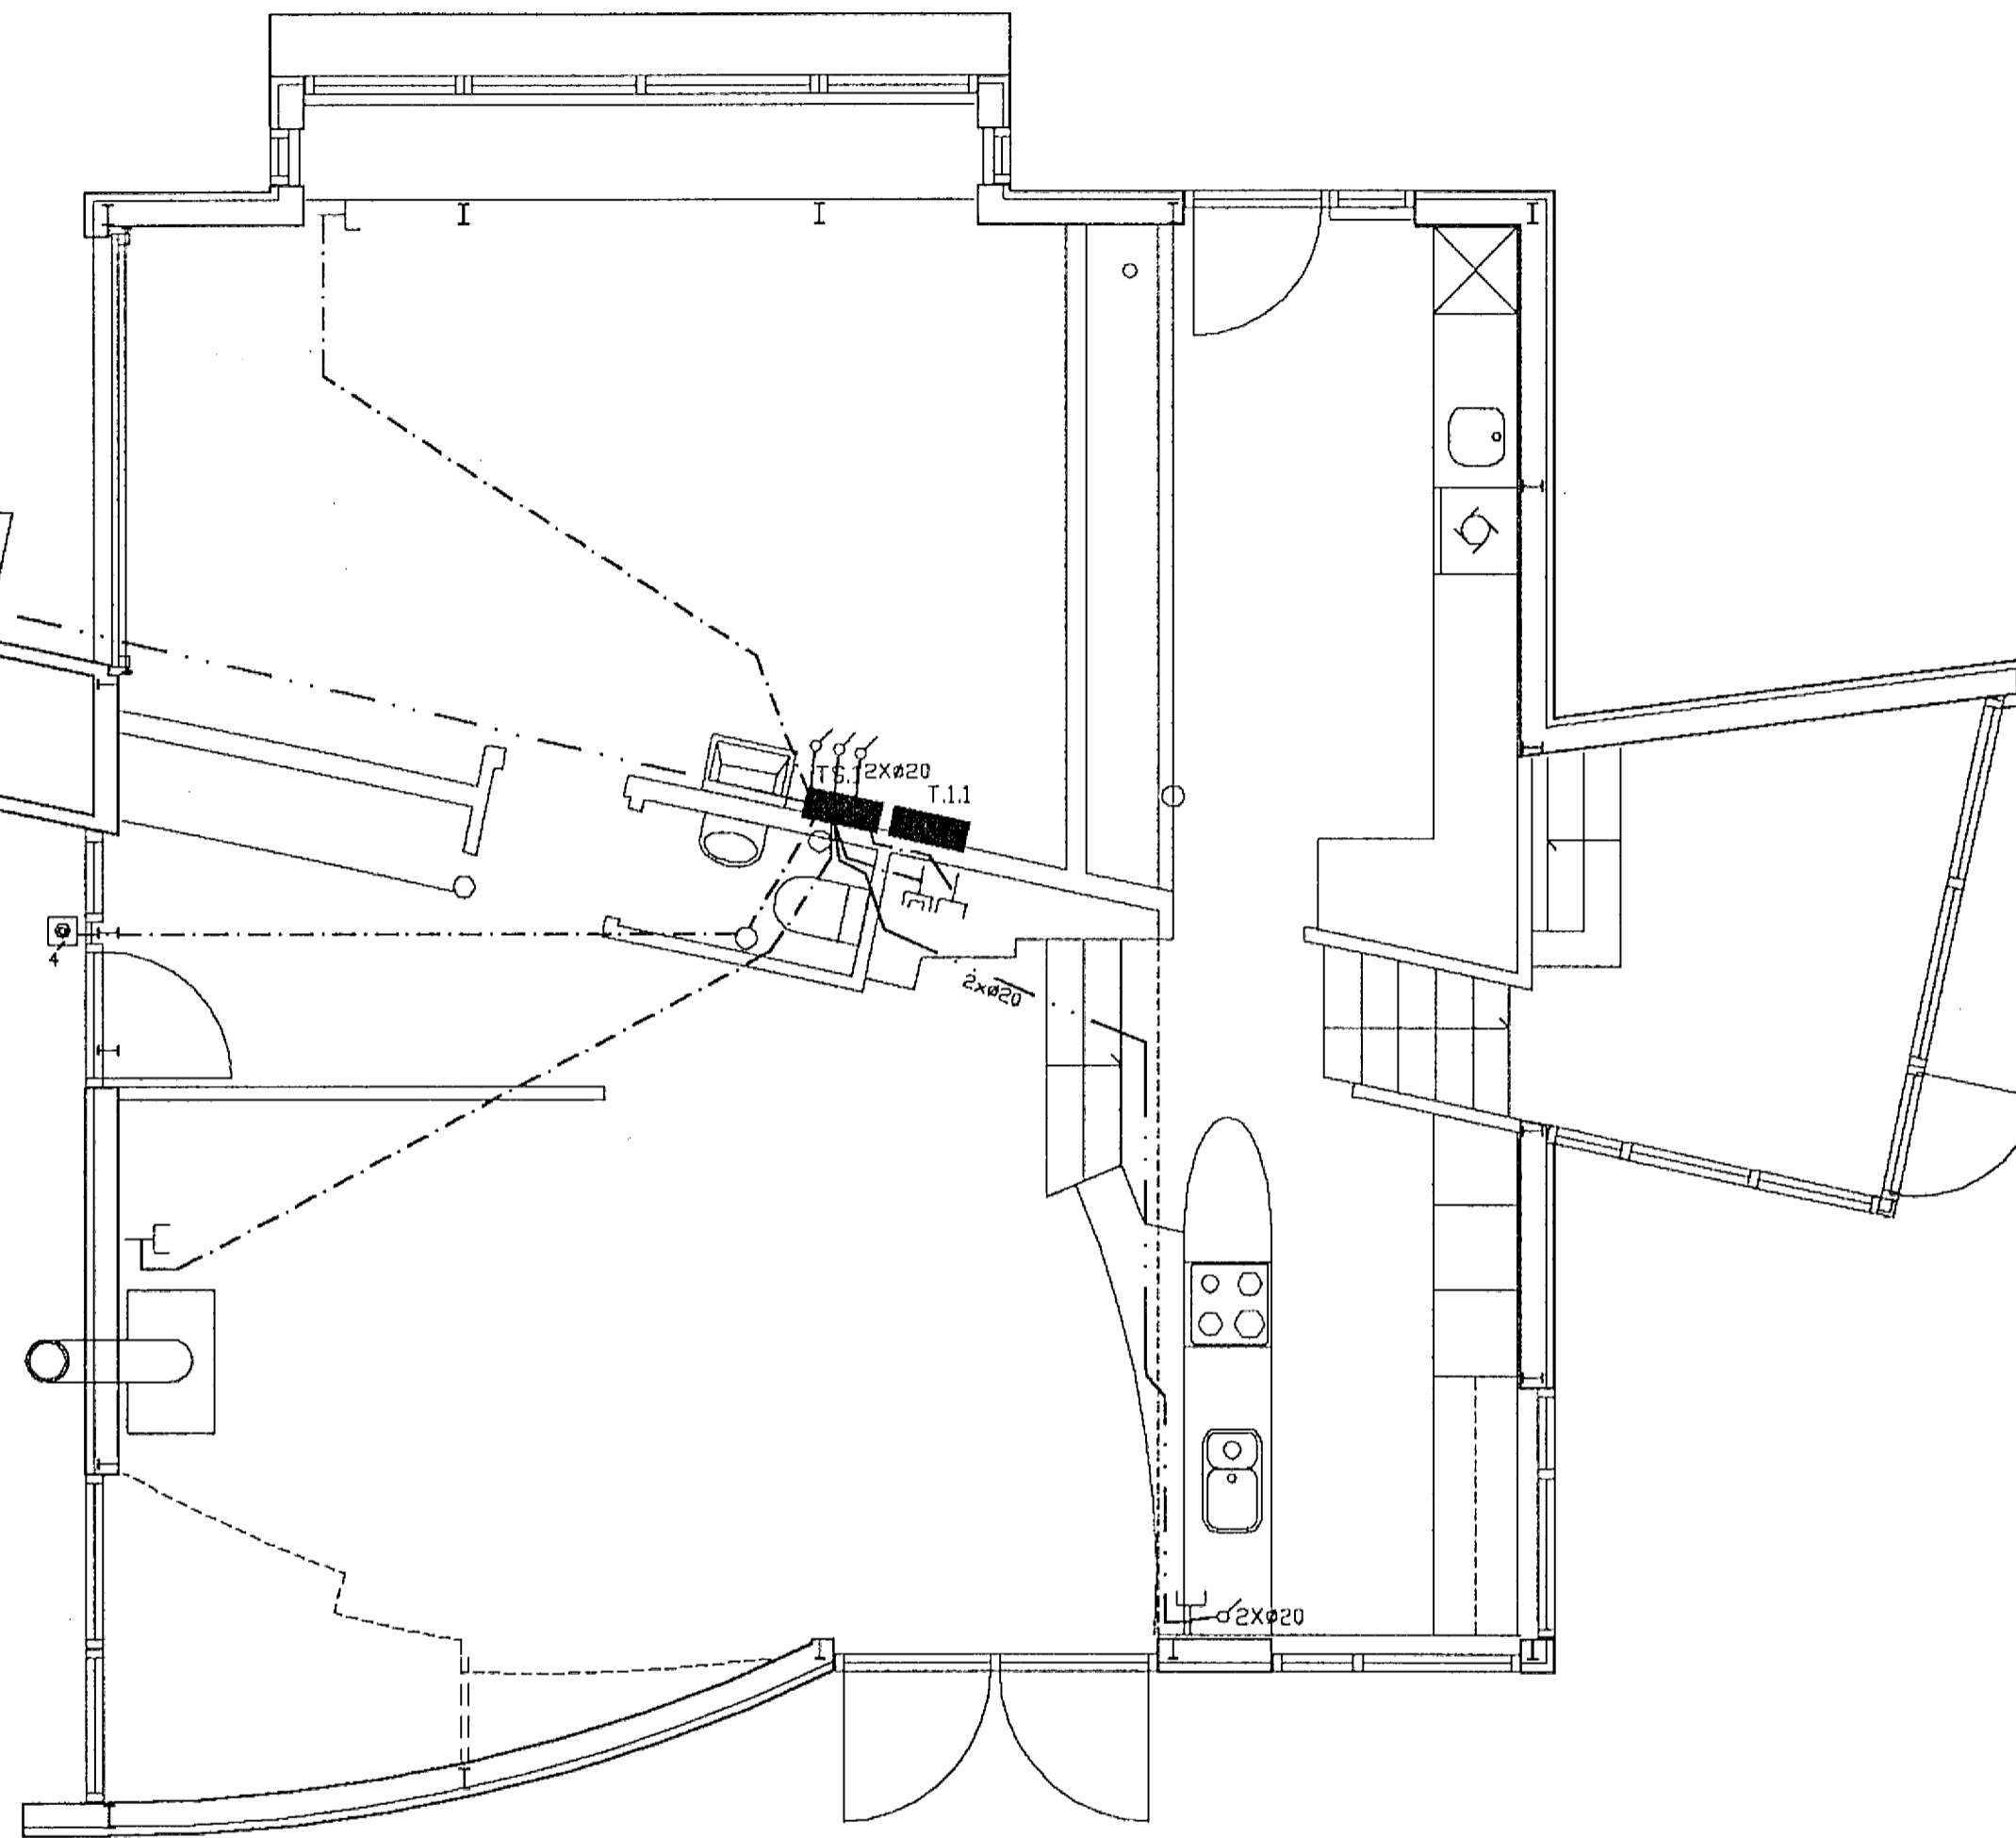

ALLAR SMÁSPENNULAGNIR Ø20

0	10	20	40	80	160	260	360	460				
Kvarði/Athugasemdir		Breytingar		Hannað	Yfirfarid	Dags	Samþykkt	Sigurður Jón Jónsson	Pósthússtræti 9 5.hæð sími 623718 myndsendir 623708 FTI	Blað nr.		
1-50				SJU		26-04-93	<i>YSJ</i>	Verknúmer	SI-41	Verkheiti	SÖLBERG 2	3 AF 6
								Teiknúmer	1-622	Verkhúti	SMÁSPENNA 1 HÆÐAR	