


ADALTAFLA T1.1

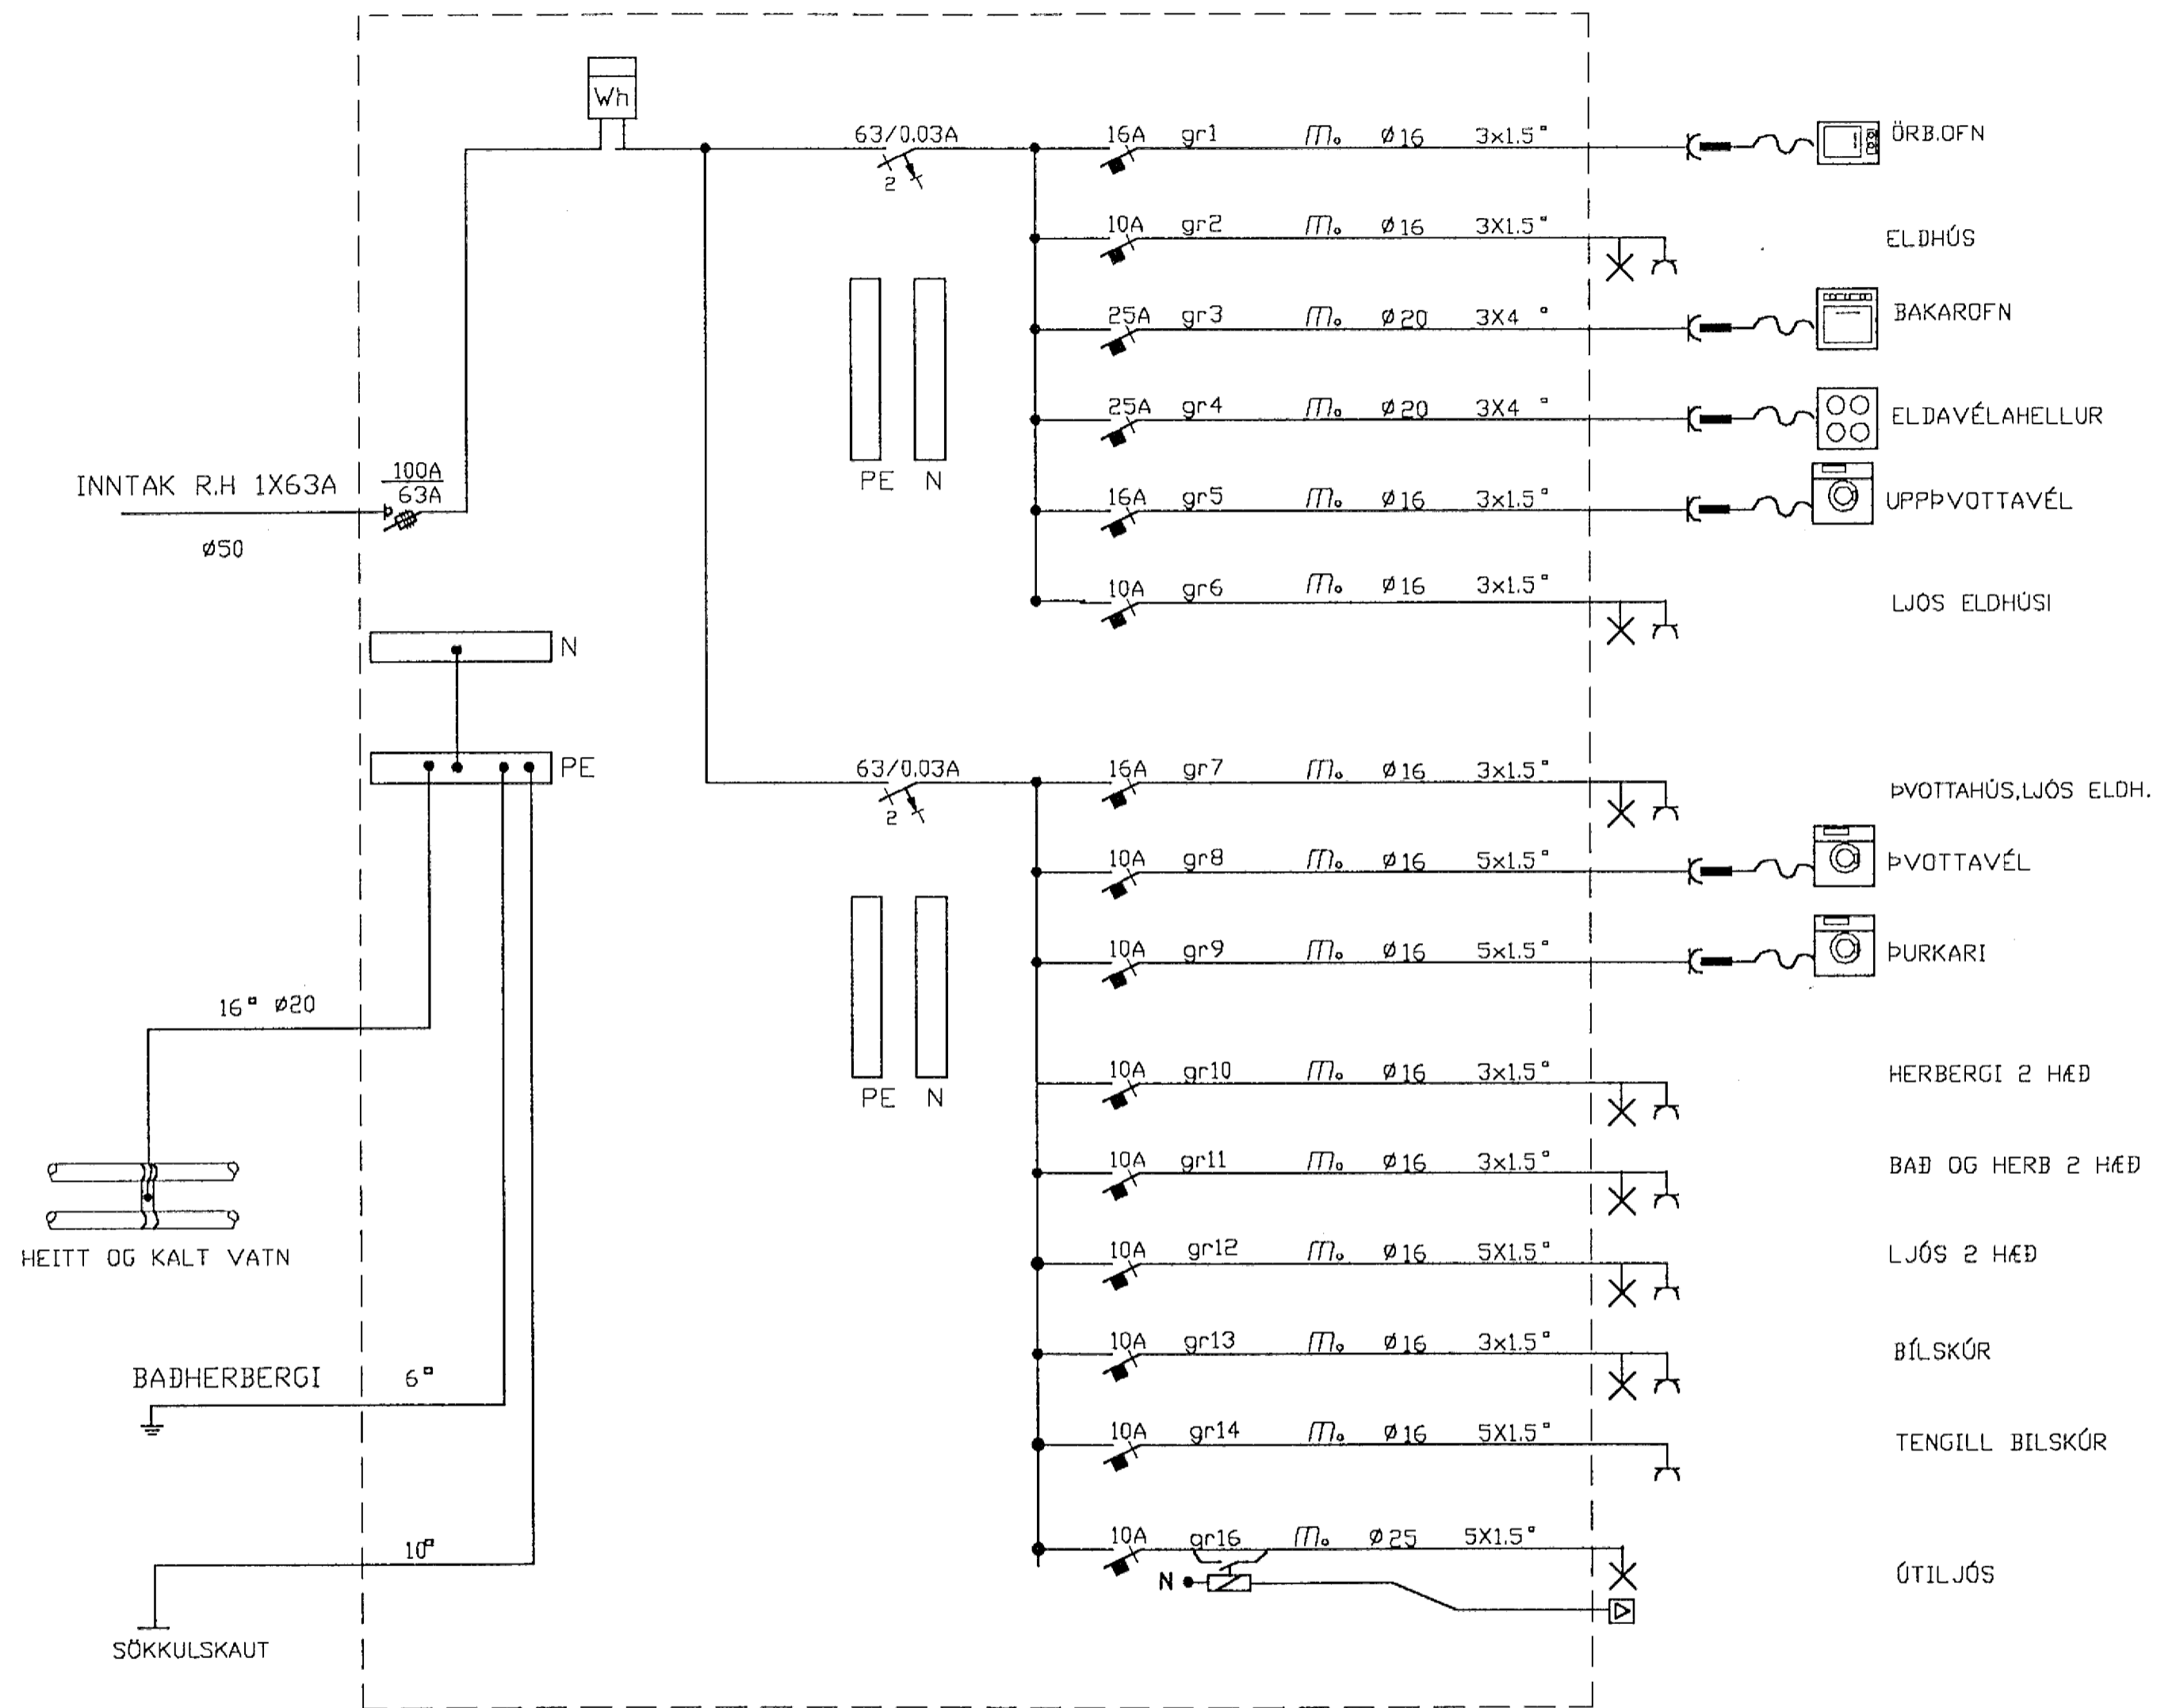

0	10	20	40	80	160	260	360	460					
Kvarði/Athugasemdir		Breytingar			Hannað	Yfirfarið	Dags	Samþykkt	Sigurður Jón Jónsson	Hafnarstræti 17 sími 623355 fax 623708 FÍÍ	Blað nr.		
					SJJ		26-04-93		Verknúmer	SI-41	Verkheiti	SÖLBERG 2	6 AF 6
									Teiknúmer	1-827	Verkhlutí	EINLINUMYND	