
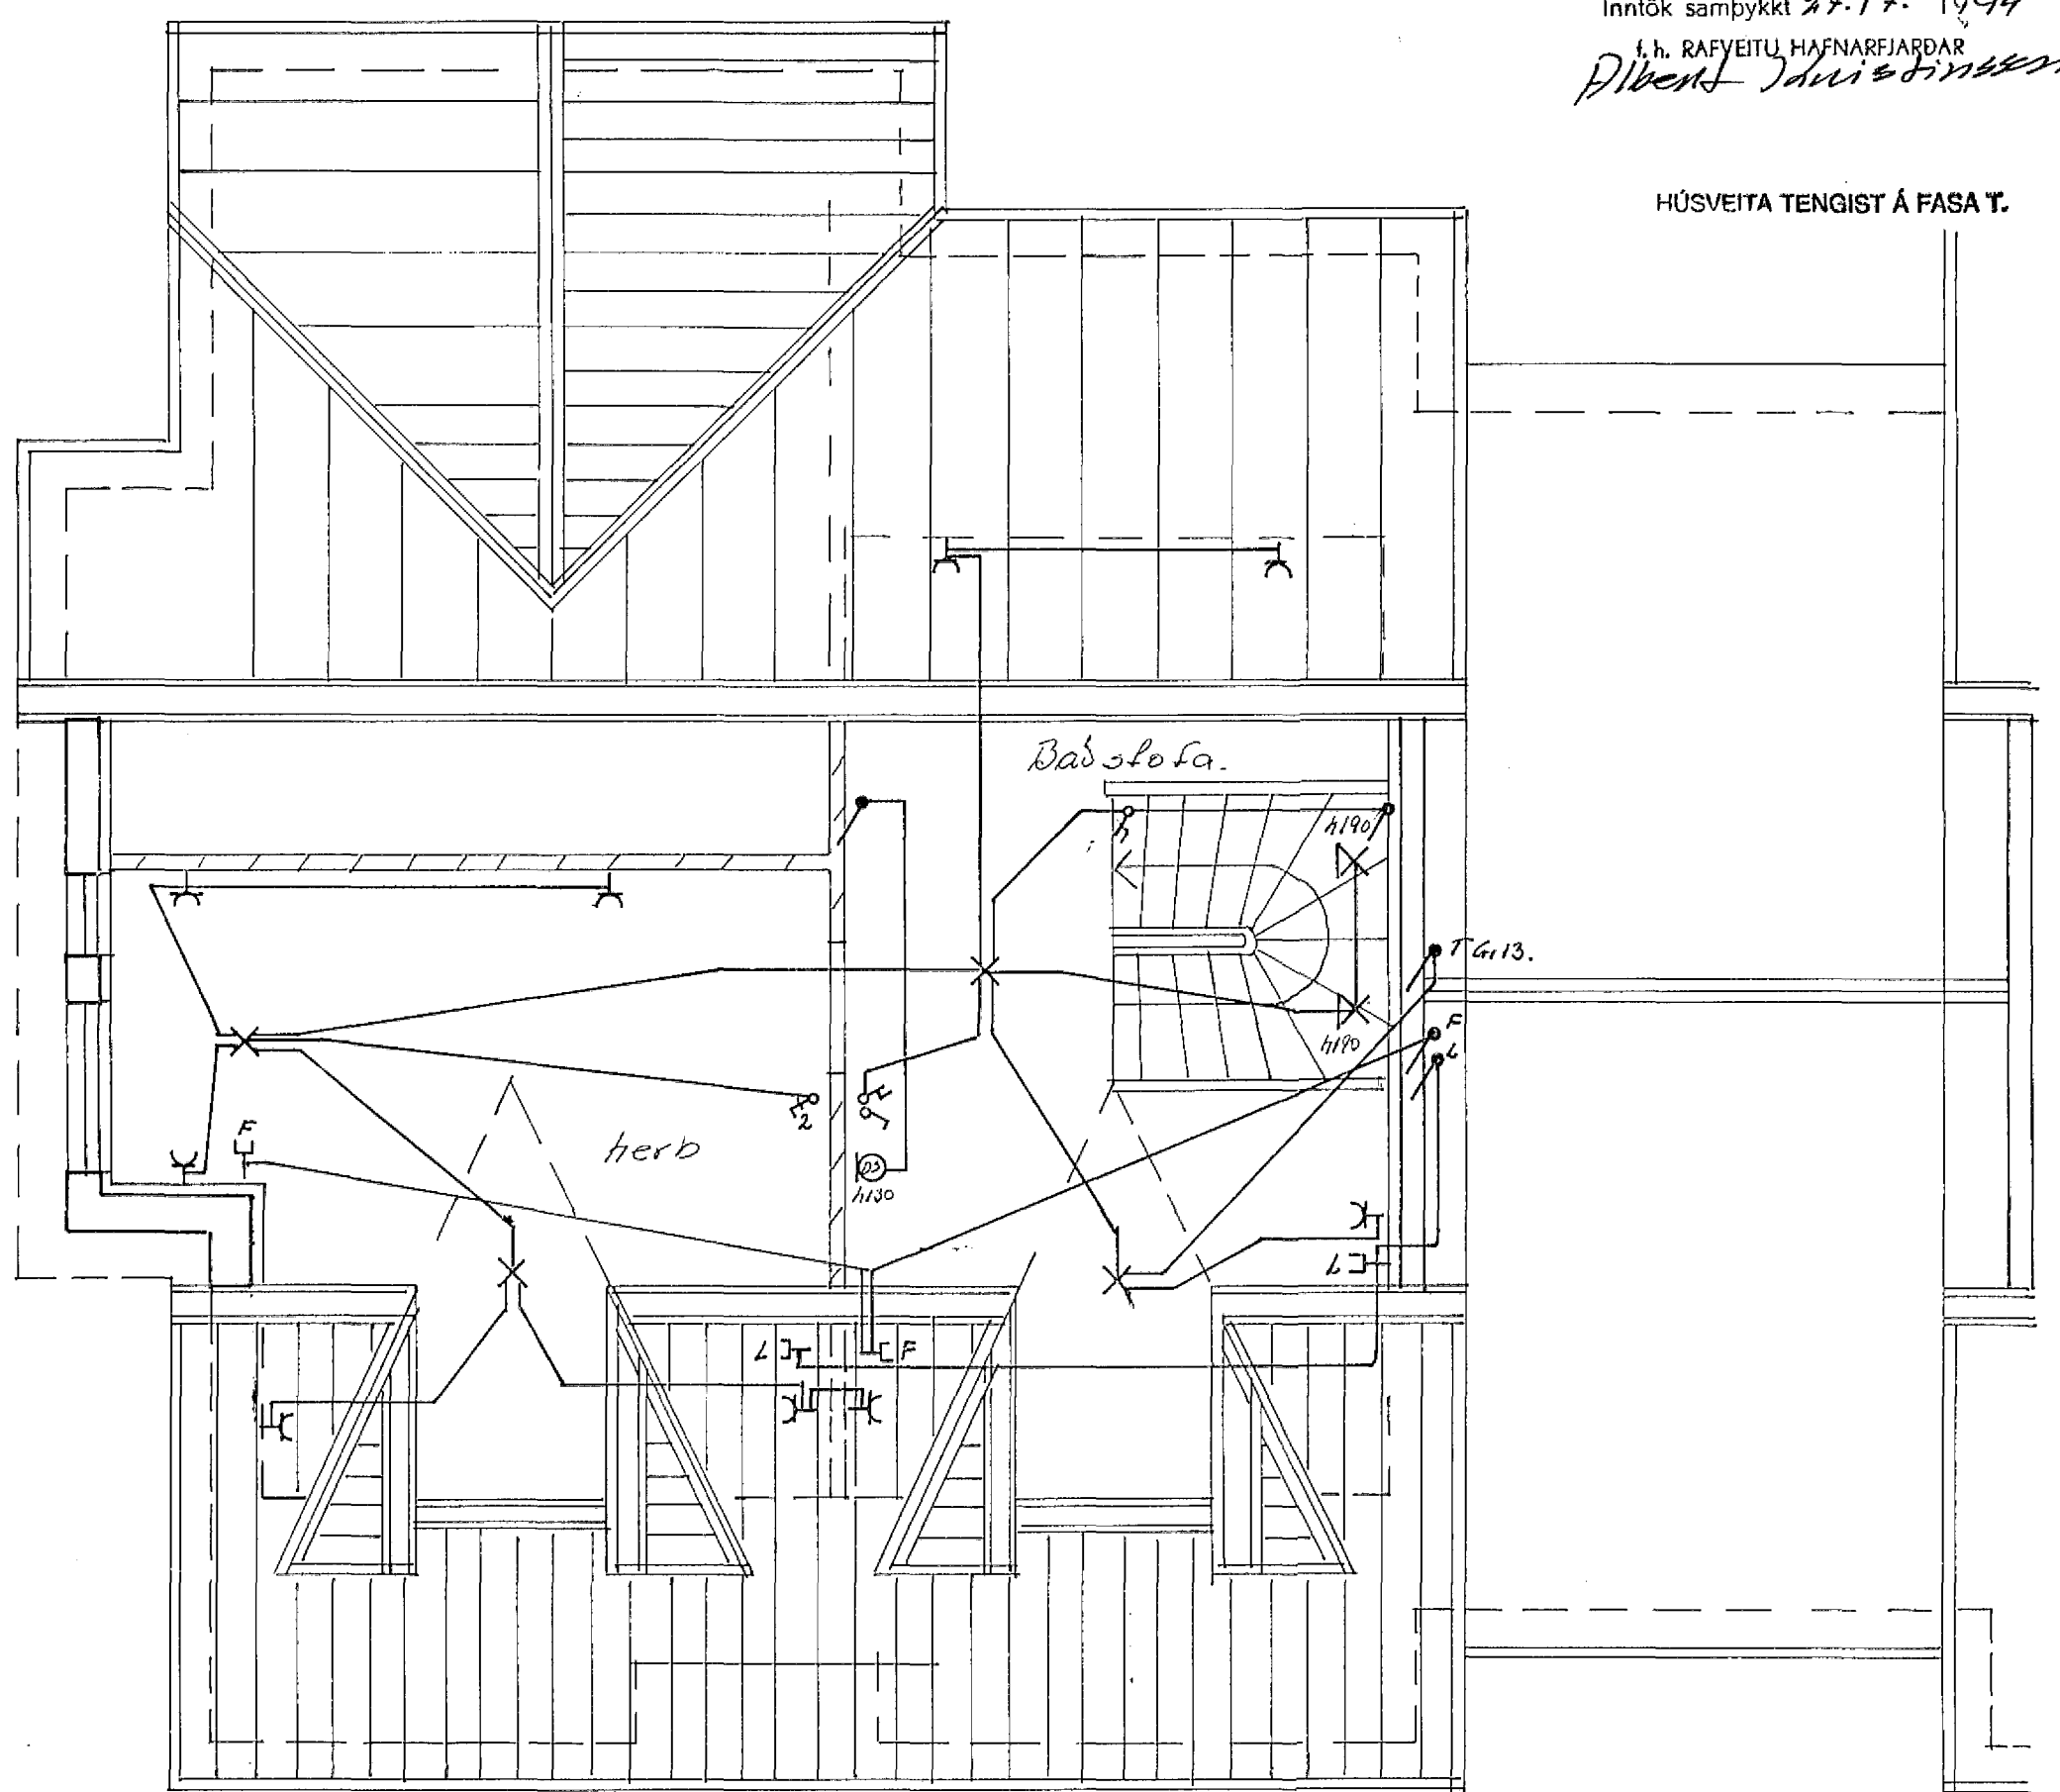


Inntök samþykkt 27.17. 1994
 f. h. RAFVEITU HAFNARFJÁRDAR
Albert Jónsson

HÚSVEITA TENGIST Á FASA T.

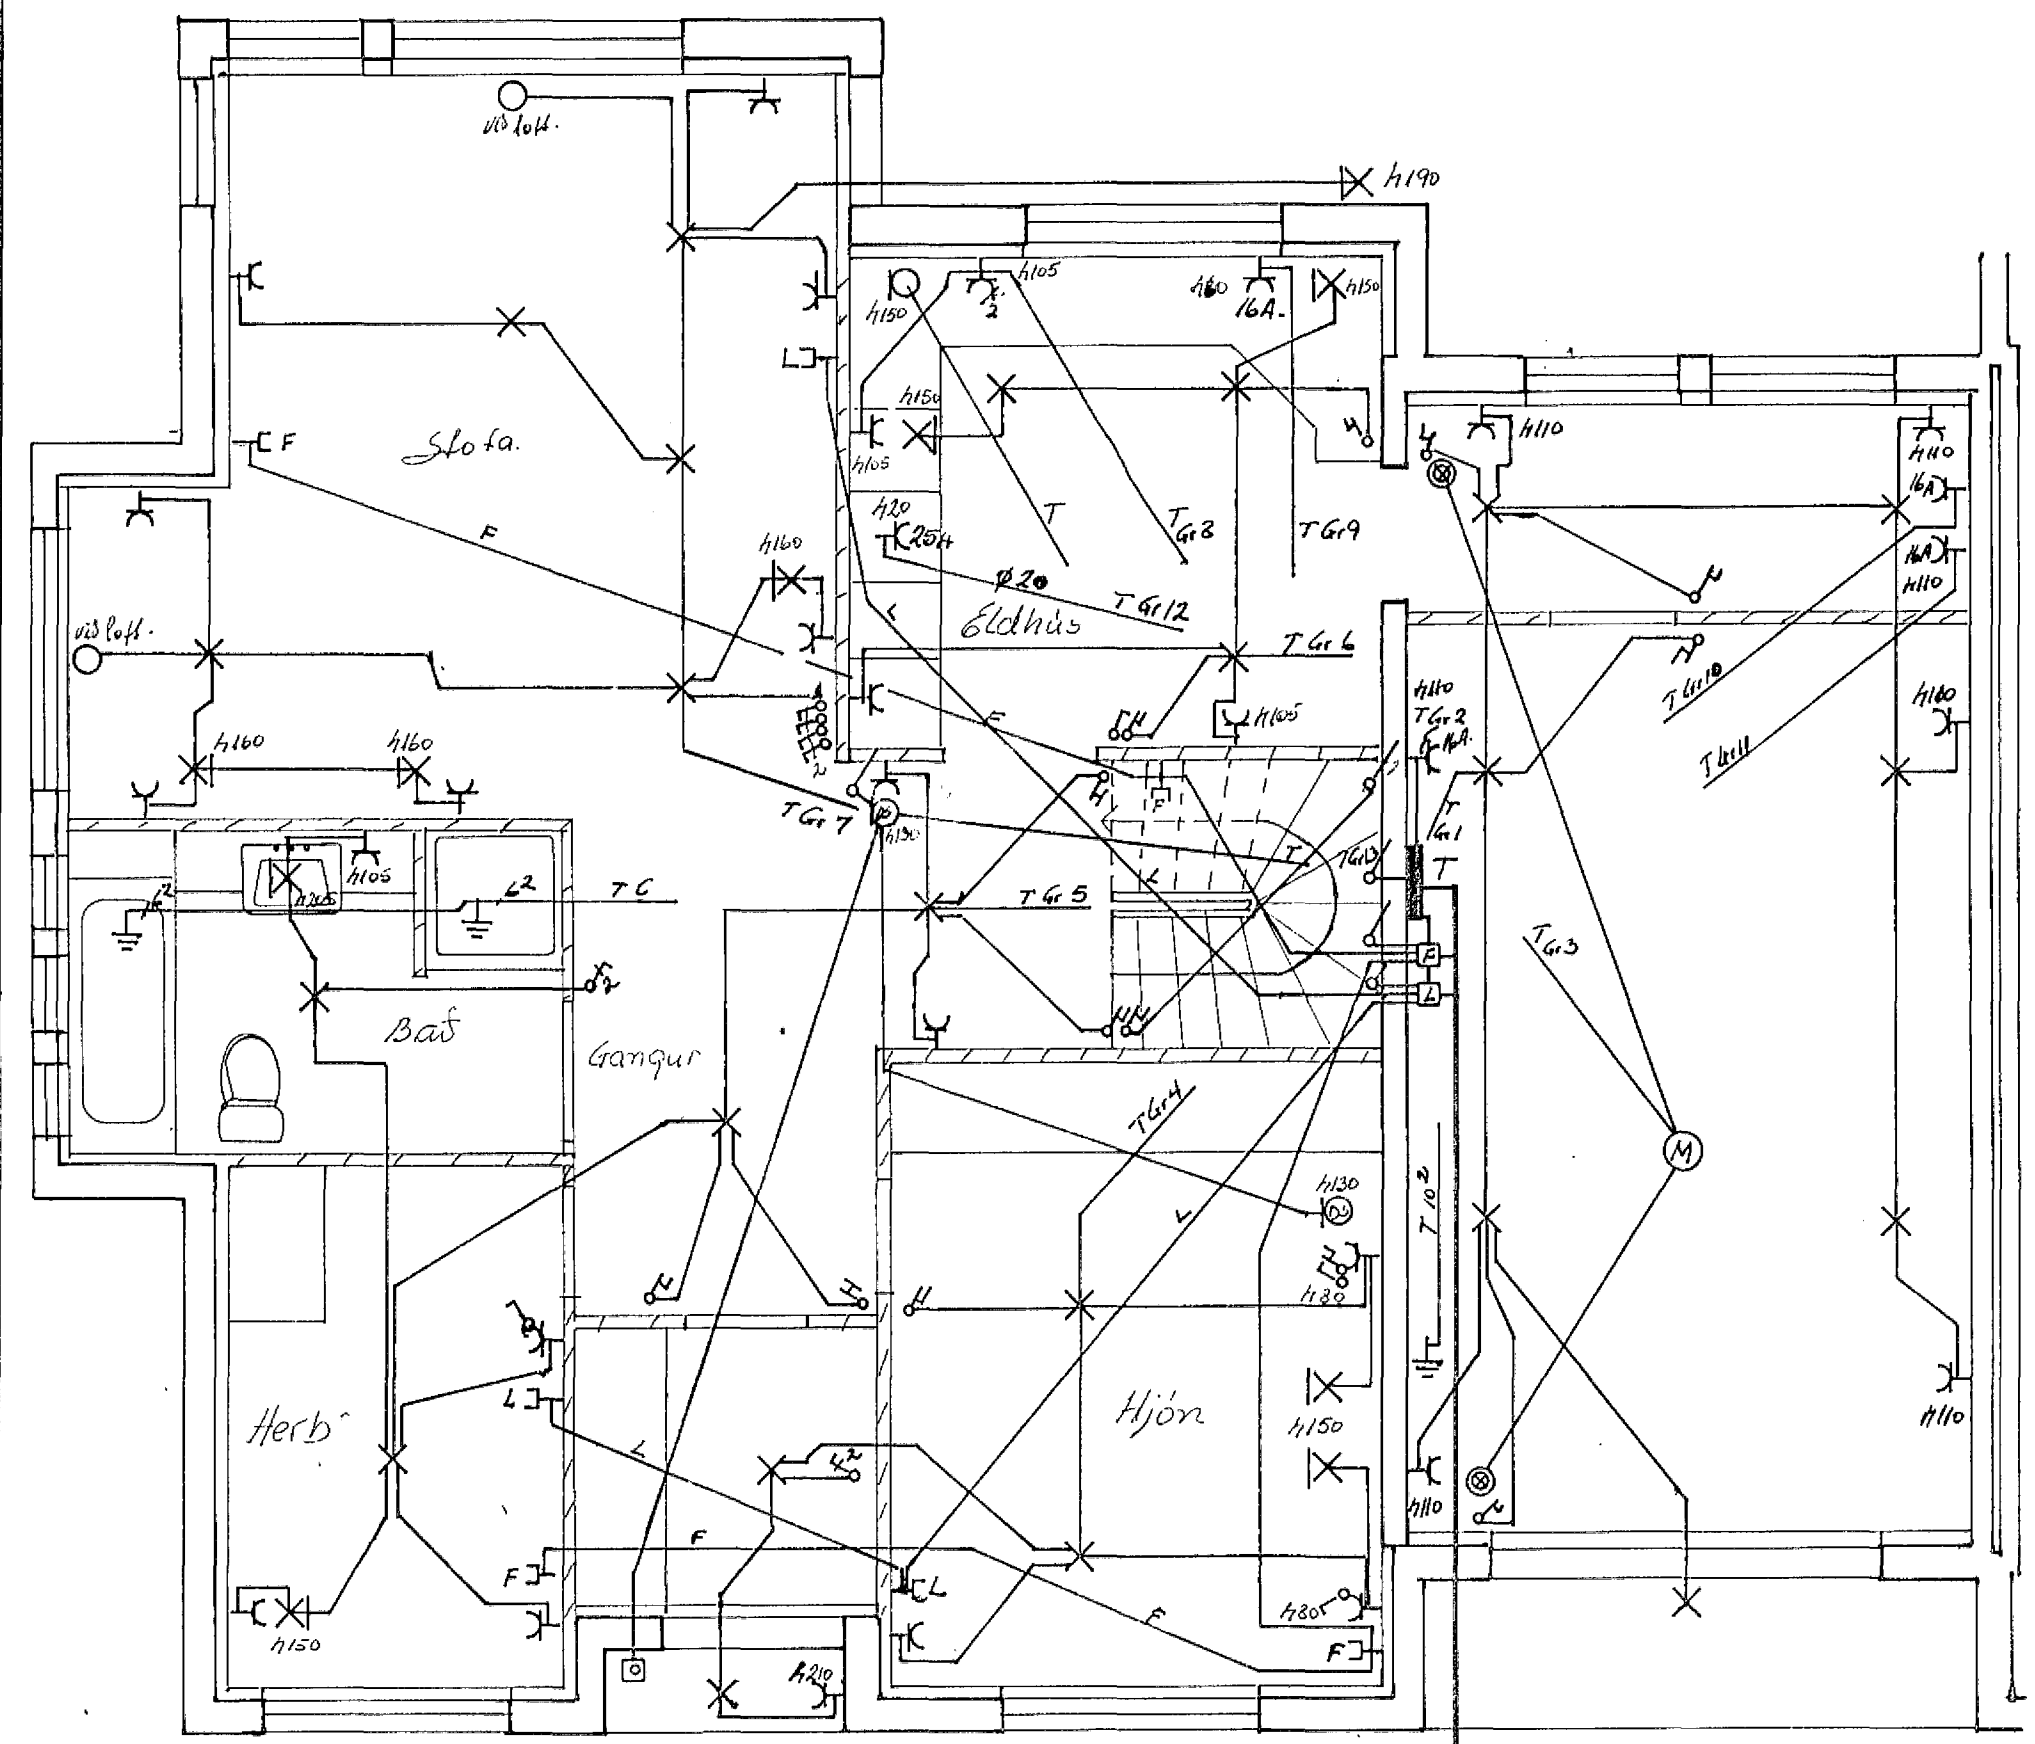

Ø50 RH
 Ø50 SIMI
 Ø50 loftm.
 Ø25 aukg.
 INNTAKSPIPUR SÉU HEILAR
 AÐ LÖÐARHÖRÐUM

3193

ÚTHLIÐ 13 HAFNARFIRÐI

FRDR	DAGS.	NAFN	RAFLÖGN	KVARDI
TEIKN				1:50
SAM				
Nr. Bl. 1 af 2.			MÁL.	
<i>Alfur Þorsteinsson 653670</i>				

BREYTING DAGS TEIKN SAMÞ