



Ø 50 RH
Ø 50 SIMI
Ø 50 KOLFM
Ø 25 AUKA

INNTRAKSPIPUR SÉU HEILAR SNÍÐ H 1:100
AD LÖÐARHÖRÐUM

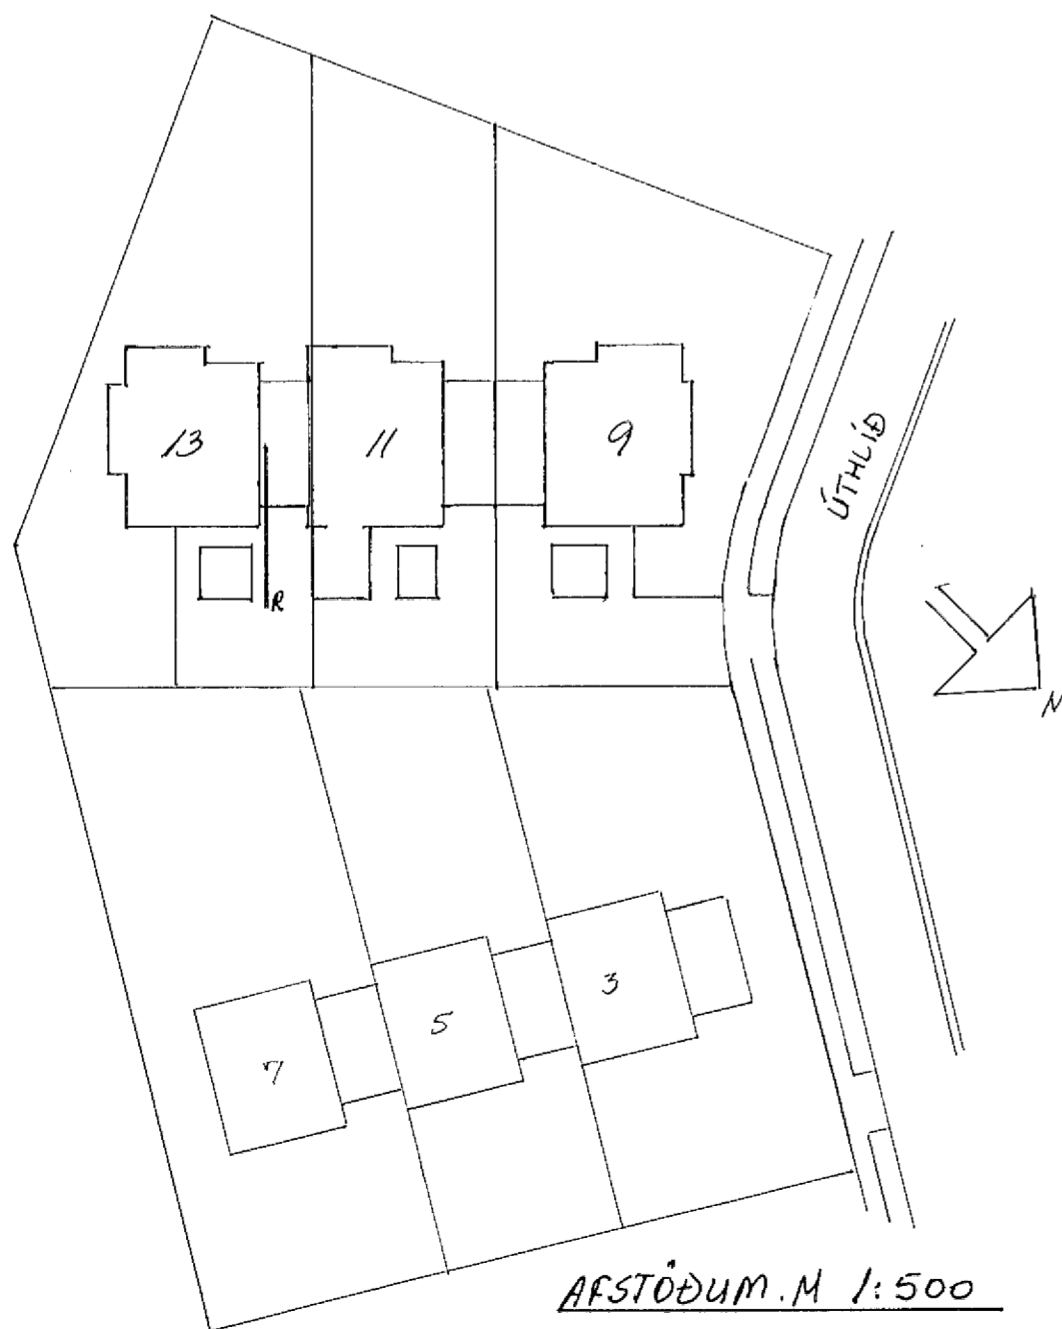

ARSTÖÐUM M 1:500

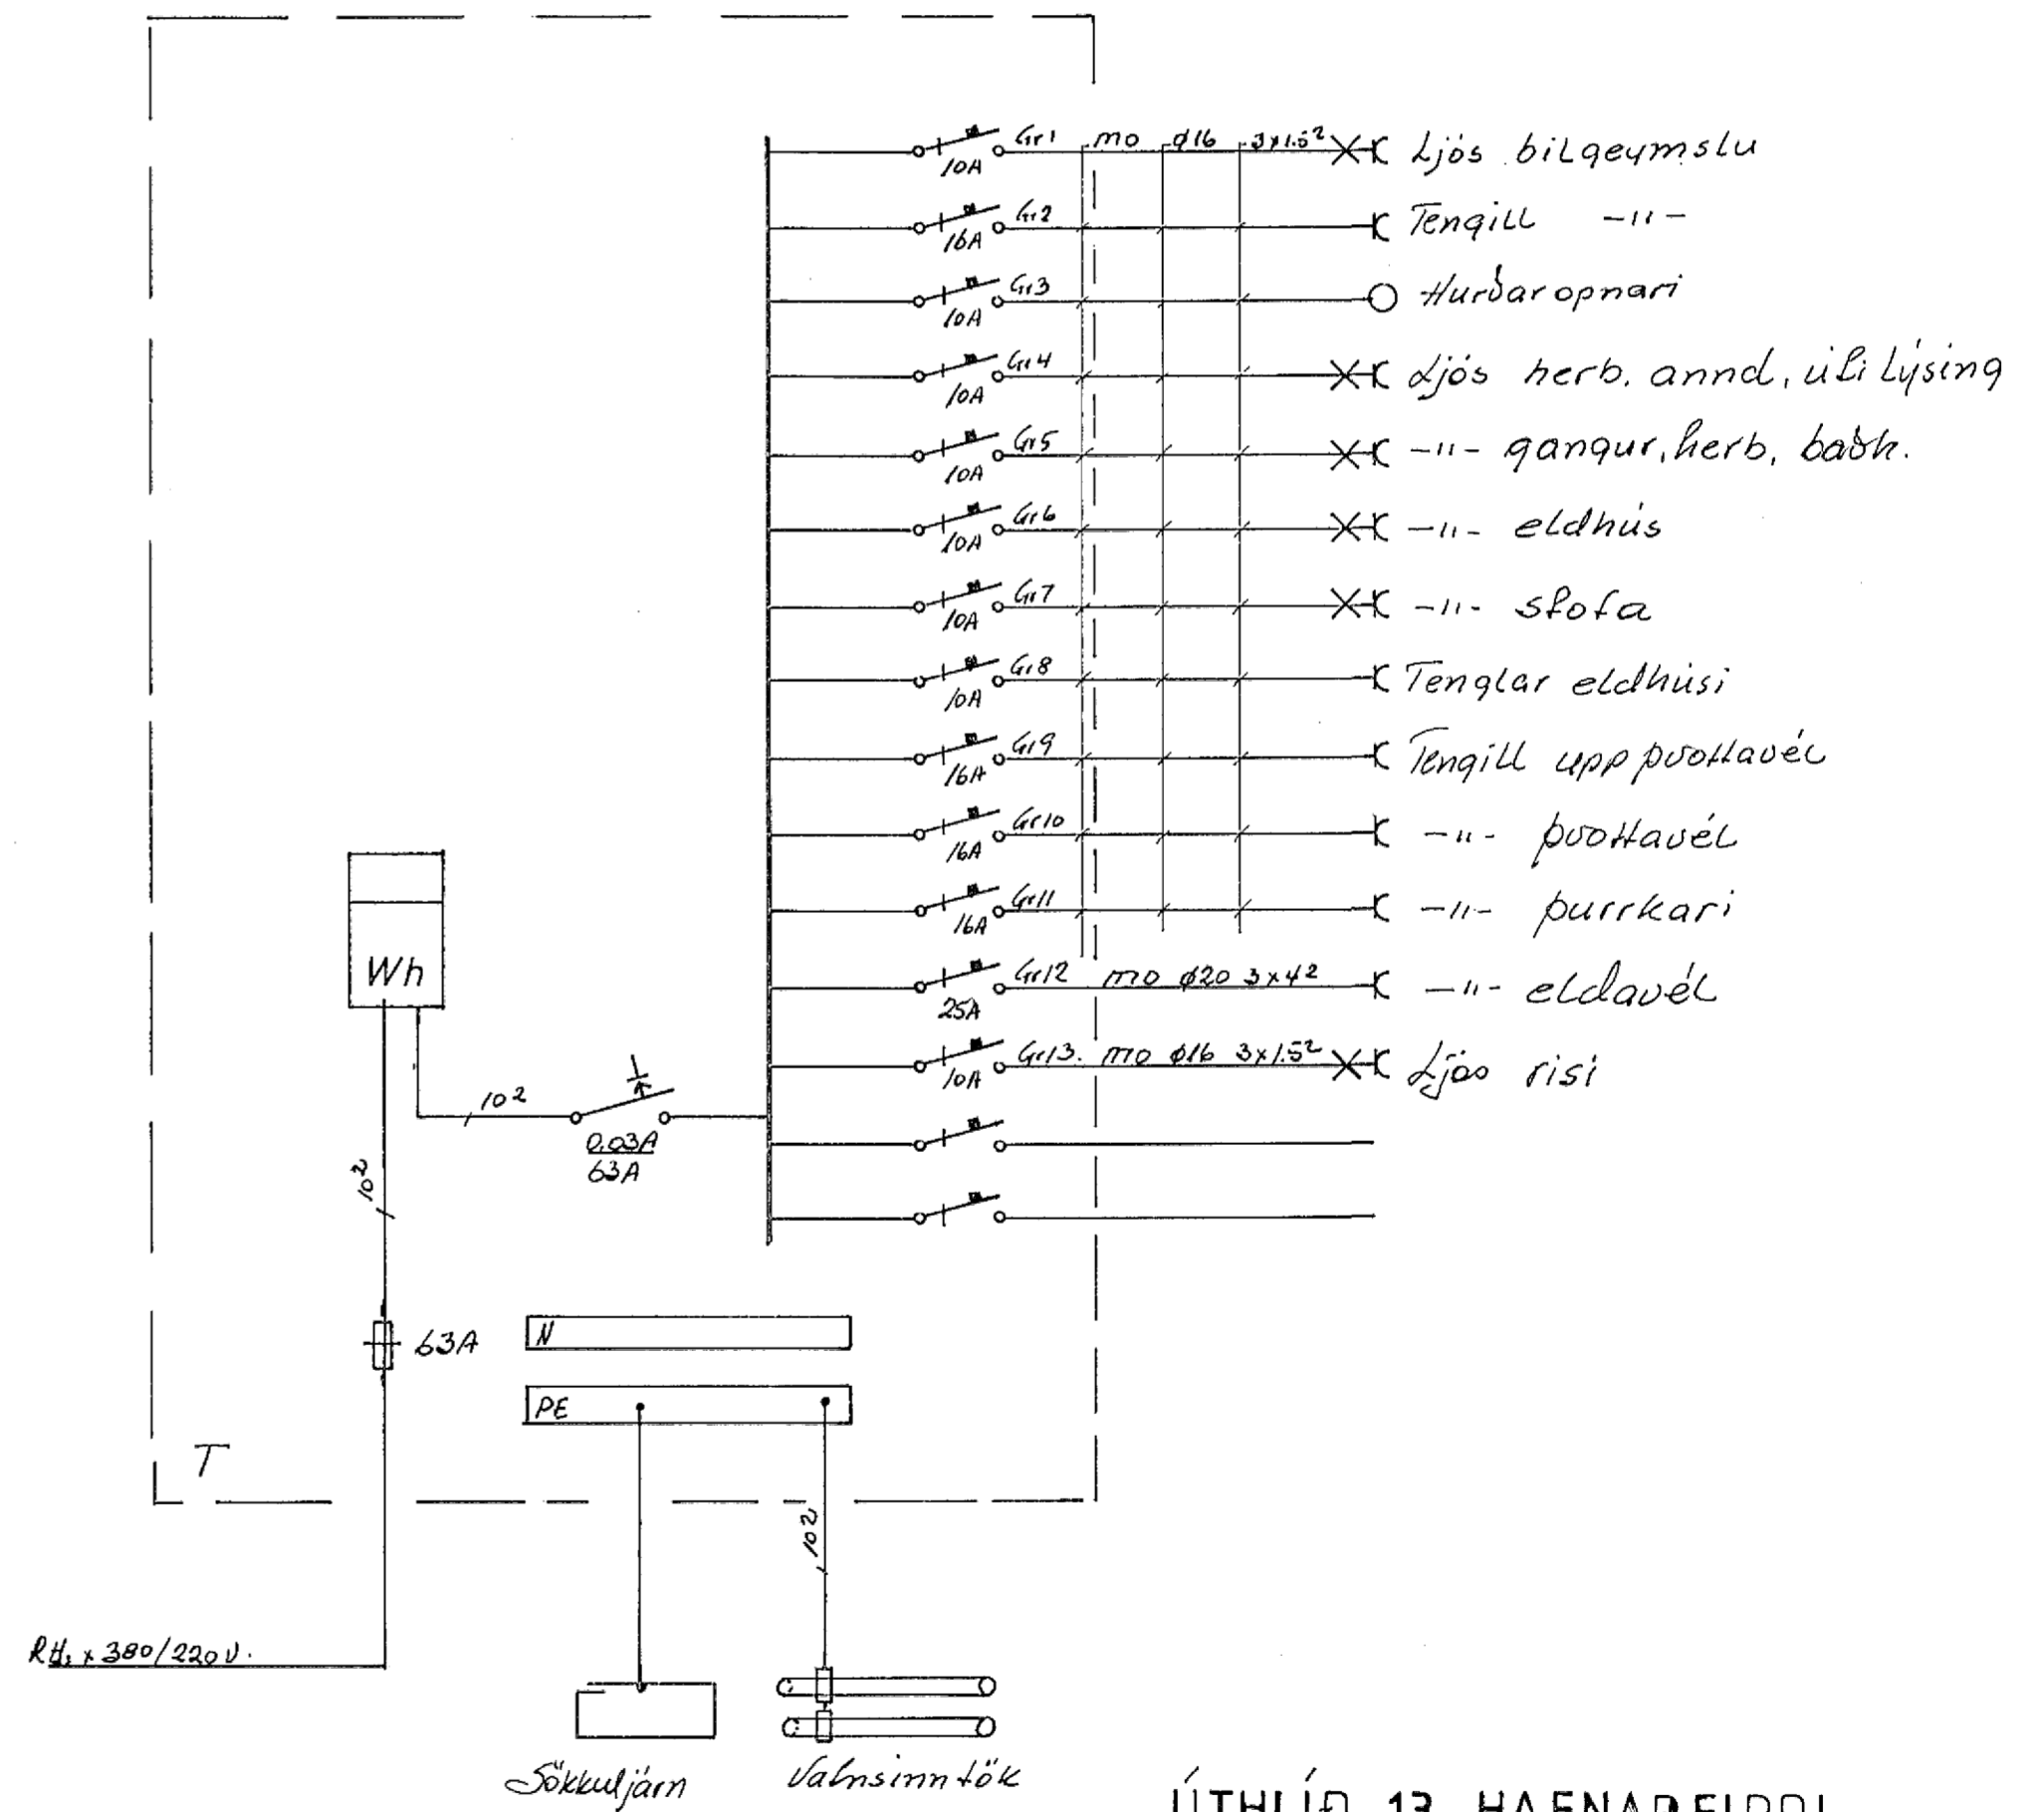

ÚTHLÍÐ 13 HAFNARFIRÐI

| DAGS. | NAFN | Atlöðu, snið og einlínur mynd. | KVARDI |
|----------------------------|---------|--------------------------------|--------|
| FRDR | | | 1:100 |
| TEKNI | Jóni P. | | 1:500 |
| SAM | | | |
| Nr. Bl. 2 AF 2. | | | MÁL. |
| Tilvaðnaður í máni 653670. | | | |

BREYTING DAGS. TEKNI. SAMP.