




Inntök samþykkt 16.11. 1993  
 í h. RAFVEITU HAFNARFJARÐAR  
 Albert Jónsson

Samþykkt 22-11-93  
 VEGNA FULLNAGARFRÁGANGS  
 Jón Ben Jonsson  
 í. h. Rafveit. Hafnarfjarða

SKÝRINGAR:


1. ALLAR PÍPUR ERU  $\phi 16$  OG VÍR 1.5mm
2. HÆDIR ROFA FRÁ FULLFRAGENGNU GOLFI 1000mm
3. HÆDIR TENGLA FRÁ FULLFRAGENGNU GOLFI 200mm
4. HÆDIR Á SIMA(S) OG SJÓNVARPSTENGLUM(L) FRÁ FULLFRAGENGNU GOLFI 200mm
5. ÖLL MÁL ERU FRÁ FULLFRAGENGNU GOLFI OG Í MIÐJA DOS EÐA ÚR MIÐRI DOS Í MIÐJA DOS EÐA Í FULLFRAGENGINN VEGG
6. ÞAR SEM PÍPUR ERU LAGÐAR HLÍÐ VÍÐ HLÍÐ Í LOFTUM EÐA VEGGJUM SKAL HAFA AÐ MINNSTA KOSTI 10mm BÍL Á MILLI RÓRA ÞANNIG AÐ STEYPA GETI AÐVELDLEGA RUNNÍÐ NIÐUR Á MILLI
7. TIL SNERTISPENNUVARNAR SKAL NOTA NÜLLUN OG LEKA STRAUMSROFVÖRN
8. MÁLMHLUTA LAGNA, TÆKJA, LAMPA OG RAFBÚNAÐAR SKAL JARDBINDA VANDLEGA
9. MÁLMSTRÁUMUR ROFA OG TENGLA SKAL VERA MINNST 10A
10. JARDBINDA SKAL PÍPUKERFI FYRIR HEITA OG KALDAVATNSLÖGN. SKILA SKAL MÆLINGU AF JARDBINDINGUNNI OG SKAL HÚN UPPFYLLA KRÖFUR RAFMAGNSVEITU HAFNARFJARÐAR
11. LEGGJA SKAL SÖKKULSKAUT ÞAR SEM 2 NEDSTU STEYPUSTRYKTARJARN Í STEYPUMÓTI SÖKKULVEGGJA ERU TENGD UPPI Í TENGIBOX SEM SKAL VERA SYNILEGT OG AÐGENGILEGT. SETJA SKAL TVO VÍRLÁSA Á SAMTENGINGU VÍRLÁSANA JÁRNIN SEM KOMA UPPI Í TENGIBOXID SKAL MERKJA VANDLEGA, SVO AÐ ÖNNUR JARN VERDI EKKI NOTUÐ Í MISGRIPUM
12. ÖLL TAKN ERU TÁKNRÆN OG BER AÐ SAMRÆMA LAGNIR AÐ TÆKJUM EFTIR AÐSTÆÐUM Á STADNUM OG EFTIR SÉRTEIKNINGUM
13. ÖLL TAKN ERU SAMKVÆMT STADU ÍST-117-8

- LÁGSPENNA
- LÁGSPENNA Í PLÖTU
- - - SMÁSPENNA
- - - SMÁSPENNA Í PLÖTU
- /// TAFLA
- 110 = hæð á tengli er 110 sm.
- 16A = 16 Ampera var í táfli
- Loftnet      © Þrýstirofi
- S Sími        ☐ Bjalla
- Smáspennukerfi (háttalakerfi)
- ☉ EIN DOS TVÖFALDUR ROFI

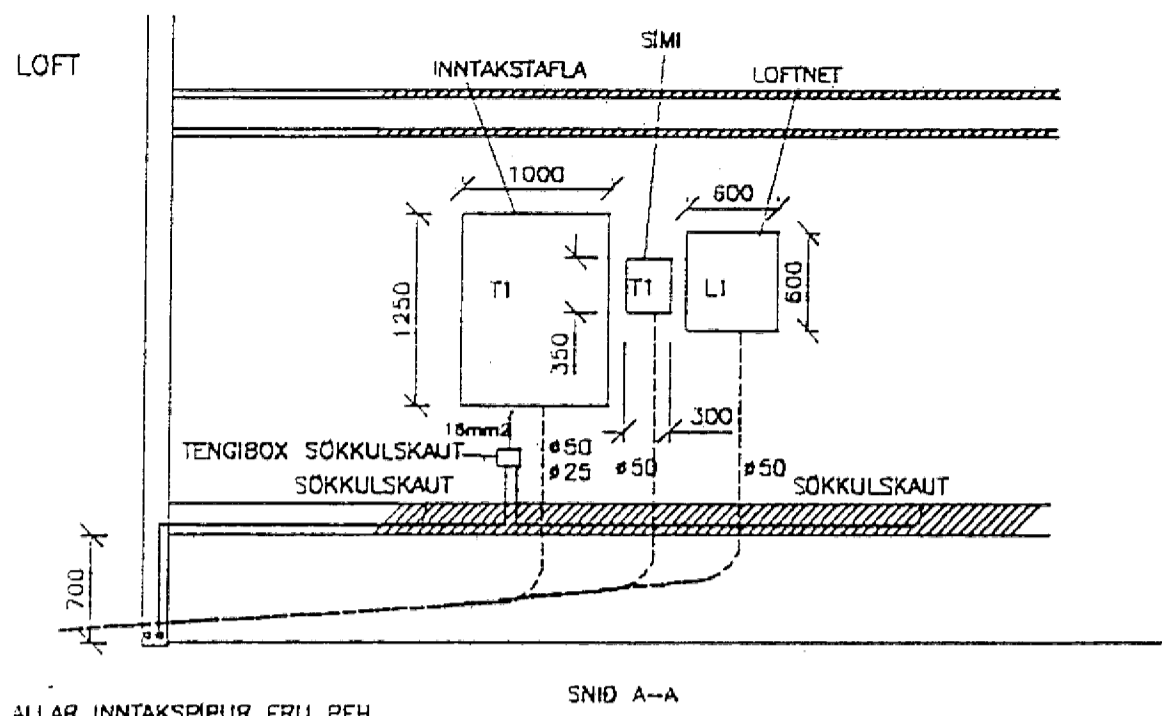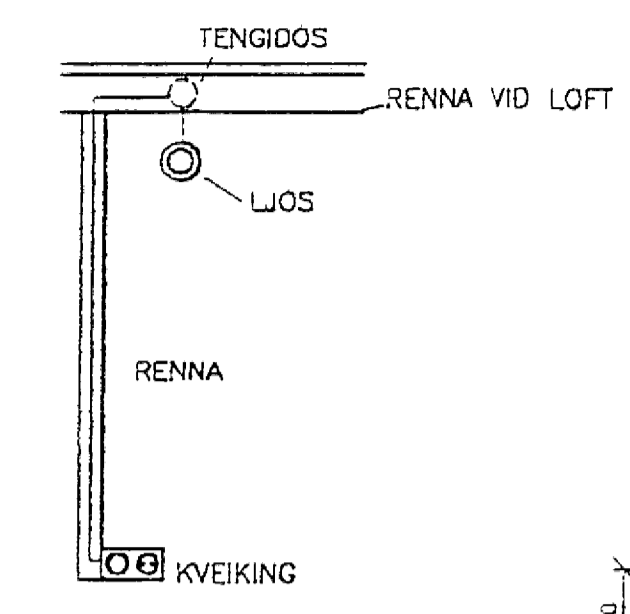
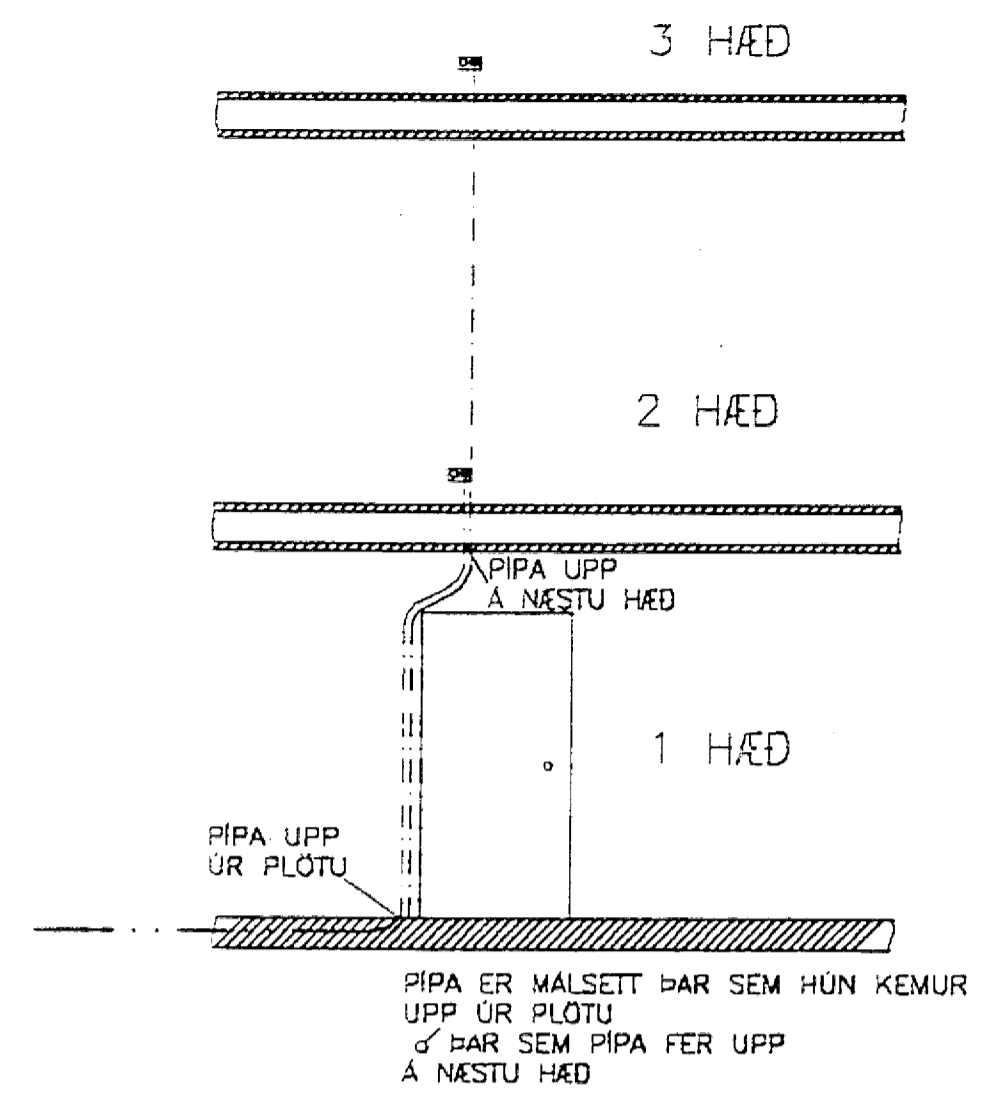


DÆMIGERÐ MYND FRÁGANGUR Í GANGI

ALLAR INNTAKSPÍPUR ERU ÞEH PÍPUR NA AÐ LODARMÖRKUM

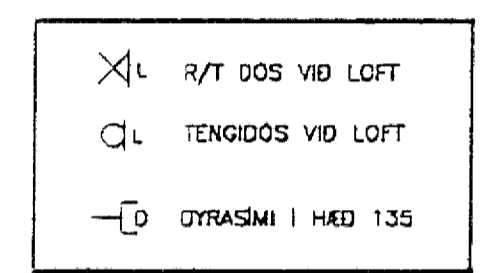

DÆMI UM MÁLSETNINGAR Á SIMA OG LOFTNETSPÍPUM  
 DÆMIGERÐ MYND PÍPUR MILLI HÆÐA

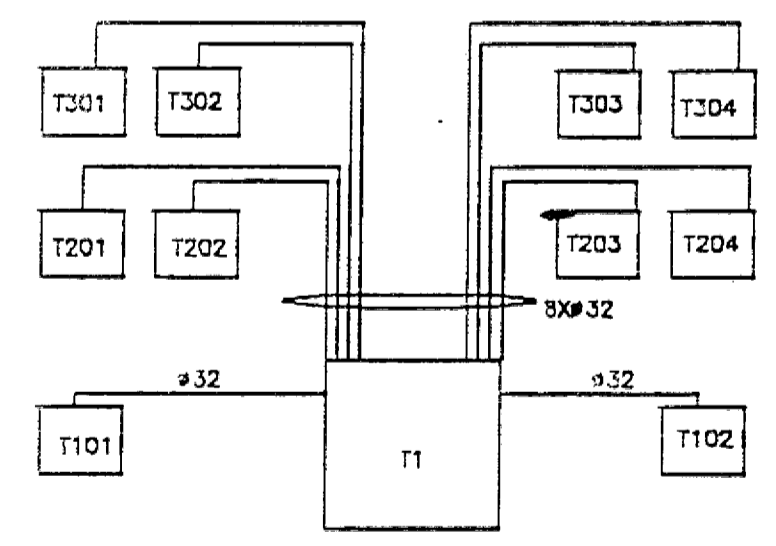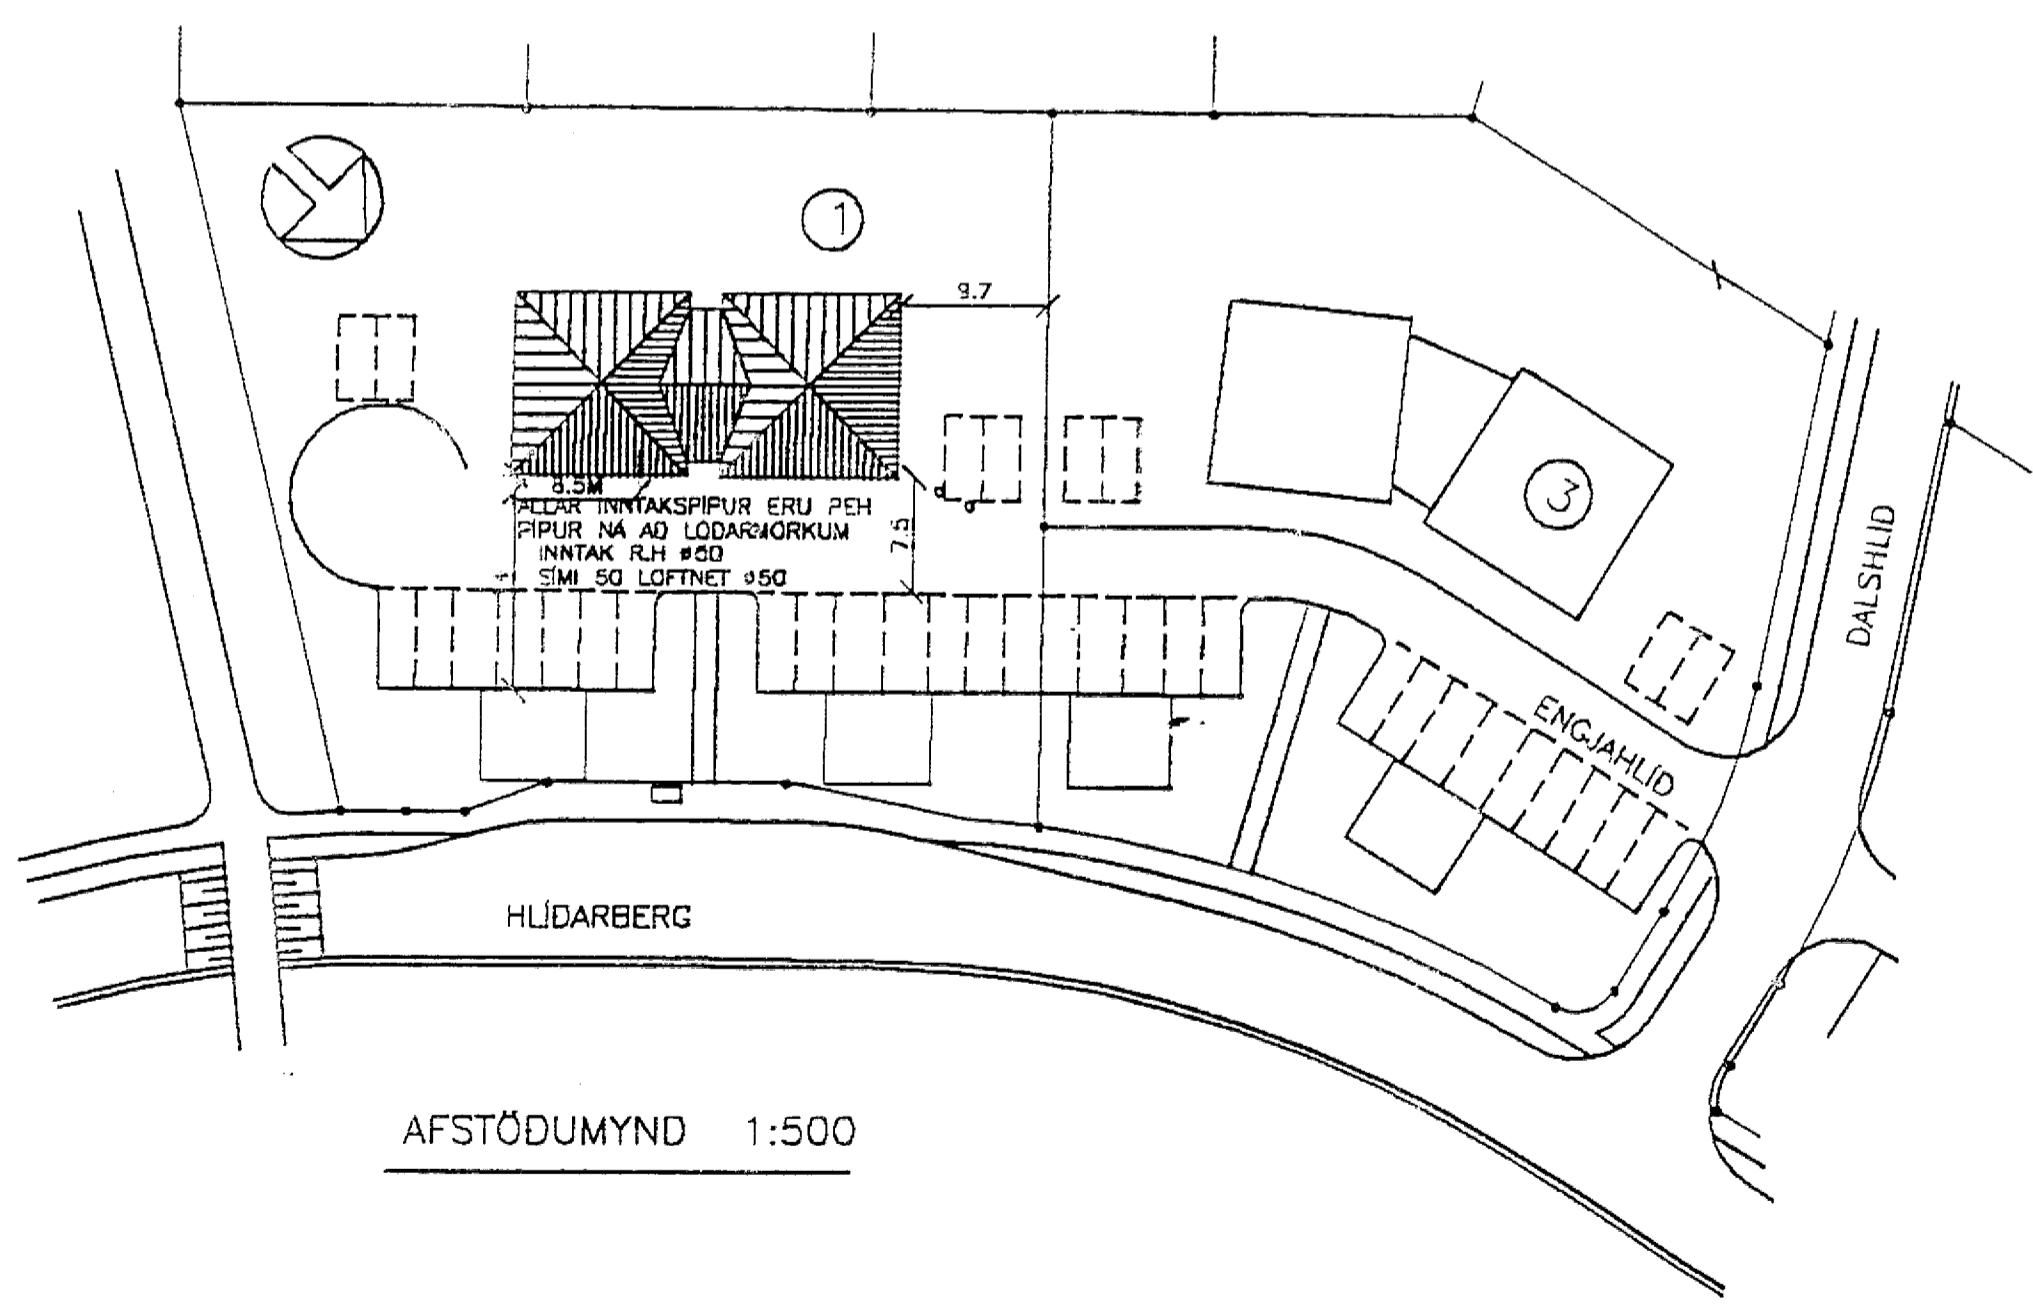

0	10	20	40	60	100	150	200	250	300	350	400	450	500								
Kverki/Athugasemdir		09-11-93 SAMRÆMNA			Brýtingar		Hannað		Yfirfand		Dags		Samþykkt		Sigurður Jón Jónsson		Posthússtræti 9 5.hæð sími 623718 myndsendir 623708 FTI		Blað nr.		
1=500, 1=50		SJ		28-07-93		JH.		Verknúmer		BY-44		Verkheiti		ENGJAHLÍÐ 1 HAFNARF.		1		Verklut		AFSTÖÐUMYND, SNID OG SKÝRINGAR	

3161