


MKV 1:100

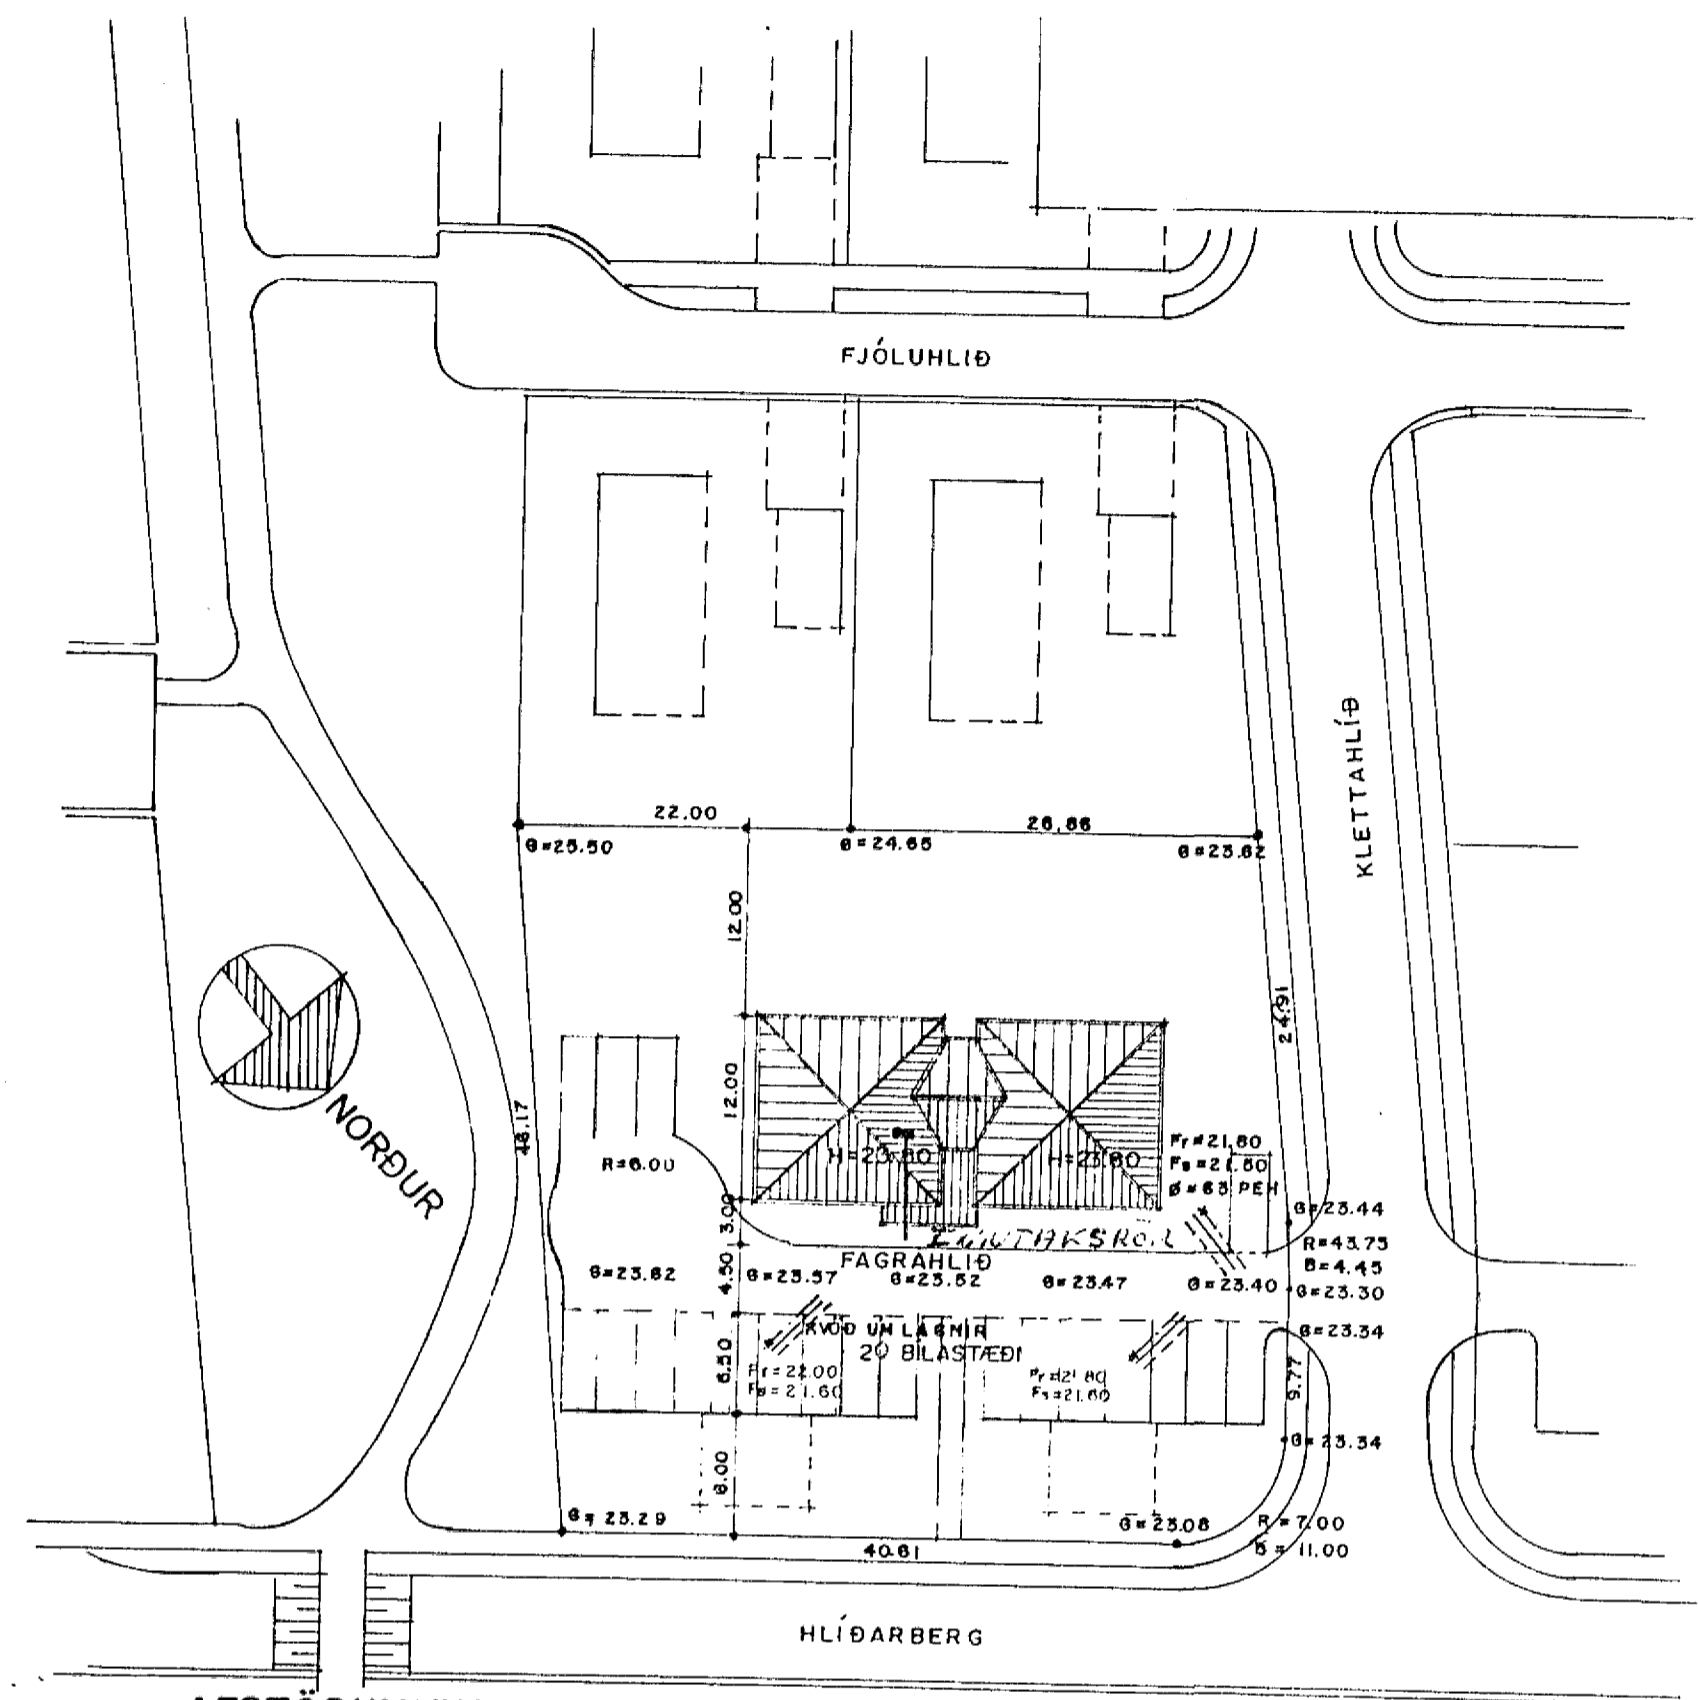

AFSTÖÐUMYND MKV. 1: 500

ROFAR h105
 ROFAR PV/PURRK h110
 ROFAR VIÐ RÚM Í SVEFNH HJÓNA h 55
 TENGLAR OG ROFAR SAMAN h105
 TENGLAR ELDHÚSUM h105
 TENGLAR BÚRUM h105
 TENGLAR BÖÐUM h105
 TENGLAR GEYMSLUM h105
 TENGLAR PV/PURRK h110
 TENGLAR SVÖLUM h180
 TENGLAR ELDAVEL h 20
 TENGLAR FYRIR OFAN ELDAV h180
 TENGLAR h 20
 MÁLMSTRAUMUR ROFA OG TENGLA SE 16A VÍR 1,5q
 VIÐ STADSETNINGU VEGGJA OG MIÐJUREIKNING Á LOFTDÖSUM SKAL MIÐAST VIÐ BYGGINGARTEIKNINGU

VEGGLJÓÐS VIÐ INNGANG h220
 VEGGLJÓÐS SVÖLUM h200
 VEGGLJÓÐS BÖÐUM h200
 VEGGLJÓÐS ELDHÚSUM h155
 VEGGLJÓÐS SVEFNH h130
 BÍLÍÐ Á MILLI LJÓÐSANA 30
 ÖNNUR VEGGLJÓÐS h180
 SÍMATENGLAR h 20
 DYRASÍMI STÖÐ, TALTÆKI h135
 DYRASÍMI SVEFNH h 90
 LOFTNETSTENGLAR h 20
 SÍMI OG LOFTNET SKULU EKKI FALLA UNDIR SAMÁ RAMMA OG RAFMAGN

Stærðir einstakra íbúða eru:

| Íbúð nr. | Sér-íbúð | Hluti í íbúðar | | Flatarmál íbúðar | |
|-----------------|------------------|------------------|------------------|------------------|----------|
| | | geymsla | sameign. | | samtals. |
| | m ² . | m ² . | m ² . | m ² . | |
| Íbúð nr. 01-01. | 4ra. herb. | 108,9 | 0,0 | 11,3 | 120,2 |
| Íbúð nr. 01-02. | 3ja. herb. | 86,9 | 0,0 | 11,3 | 98,2 |
| Íbúð nr. 02-01. | 3ja. herb. | 71,8 | 5,1 | 11,3 | 88,2 |
| Íbúð nr. 02-02. | 3ja. herb. | 72,2 | 5,0 | 11,3 | 88,5 |
| Íbúð nr. 02-03. | 3ja. herb. | 71,8 | 4,6 | 11,3 | 87,7 |
| Íbúð nr. 02-04. | 3ja. herb. | 72,2 | 4,6 | 11,3 | 88,1 |
| Íbúð nr. 03-01. | 3ja. herb. | 71,8 | 4,6 | 11,3 | 87,7 |
| Íbúð nr. 03-02. | 3ja. herb. | 72,2 | 4,6 | 11,3 | 88,1 |
| Íbúð nr. 03-03. | 3ja. herb. | 71,8 | 4,6 | 11,3 | 87,7 |
| Íbúð nr. 03-04. | 3ja. herb. | 72,2 | 6,1 | 11,3 | 89,6 |

| STÆRDIR ERU: | | |
|---------------------|------------------------------|---------------------------------|
| 1. hæð er: | 311,8 m ² br. | 841,9 m ³ br. |
| 2. hæð er: | 306,1 m ² br. | 826,5 m ³ br. |
| 3. hæð er: | 306,1 m ² br. | 826,5 m ³ br. |
| Þak er: | | 254,1 m ³ br. |
| SAMTALS: | 924 m² br. | 2749,0 m³ br. |
| Flatarmál lóðar er: | 2234,3 m ² | |

Fagrahlíð 1
 Snið, skýringar og afstöðurn
 Teikn Sept 1993
 Teiknari Jónas Stefánsson