


Sambýkkt 21.9.1993
 VEGNA FULLNADARÞÁÐANGS
Jóhanna Guðbjörnsdóttir
 L. H. HAFNARFJÁRDAR

lantök sambýkkt 21.9. 1993
 í. h. RAFVEITU HAFNARFJÁRDAR
 Albert Jónstíni

HÚSVEITA TENGIST Á FASA T.

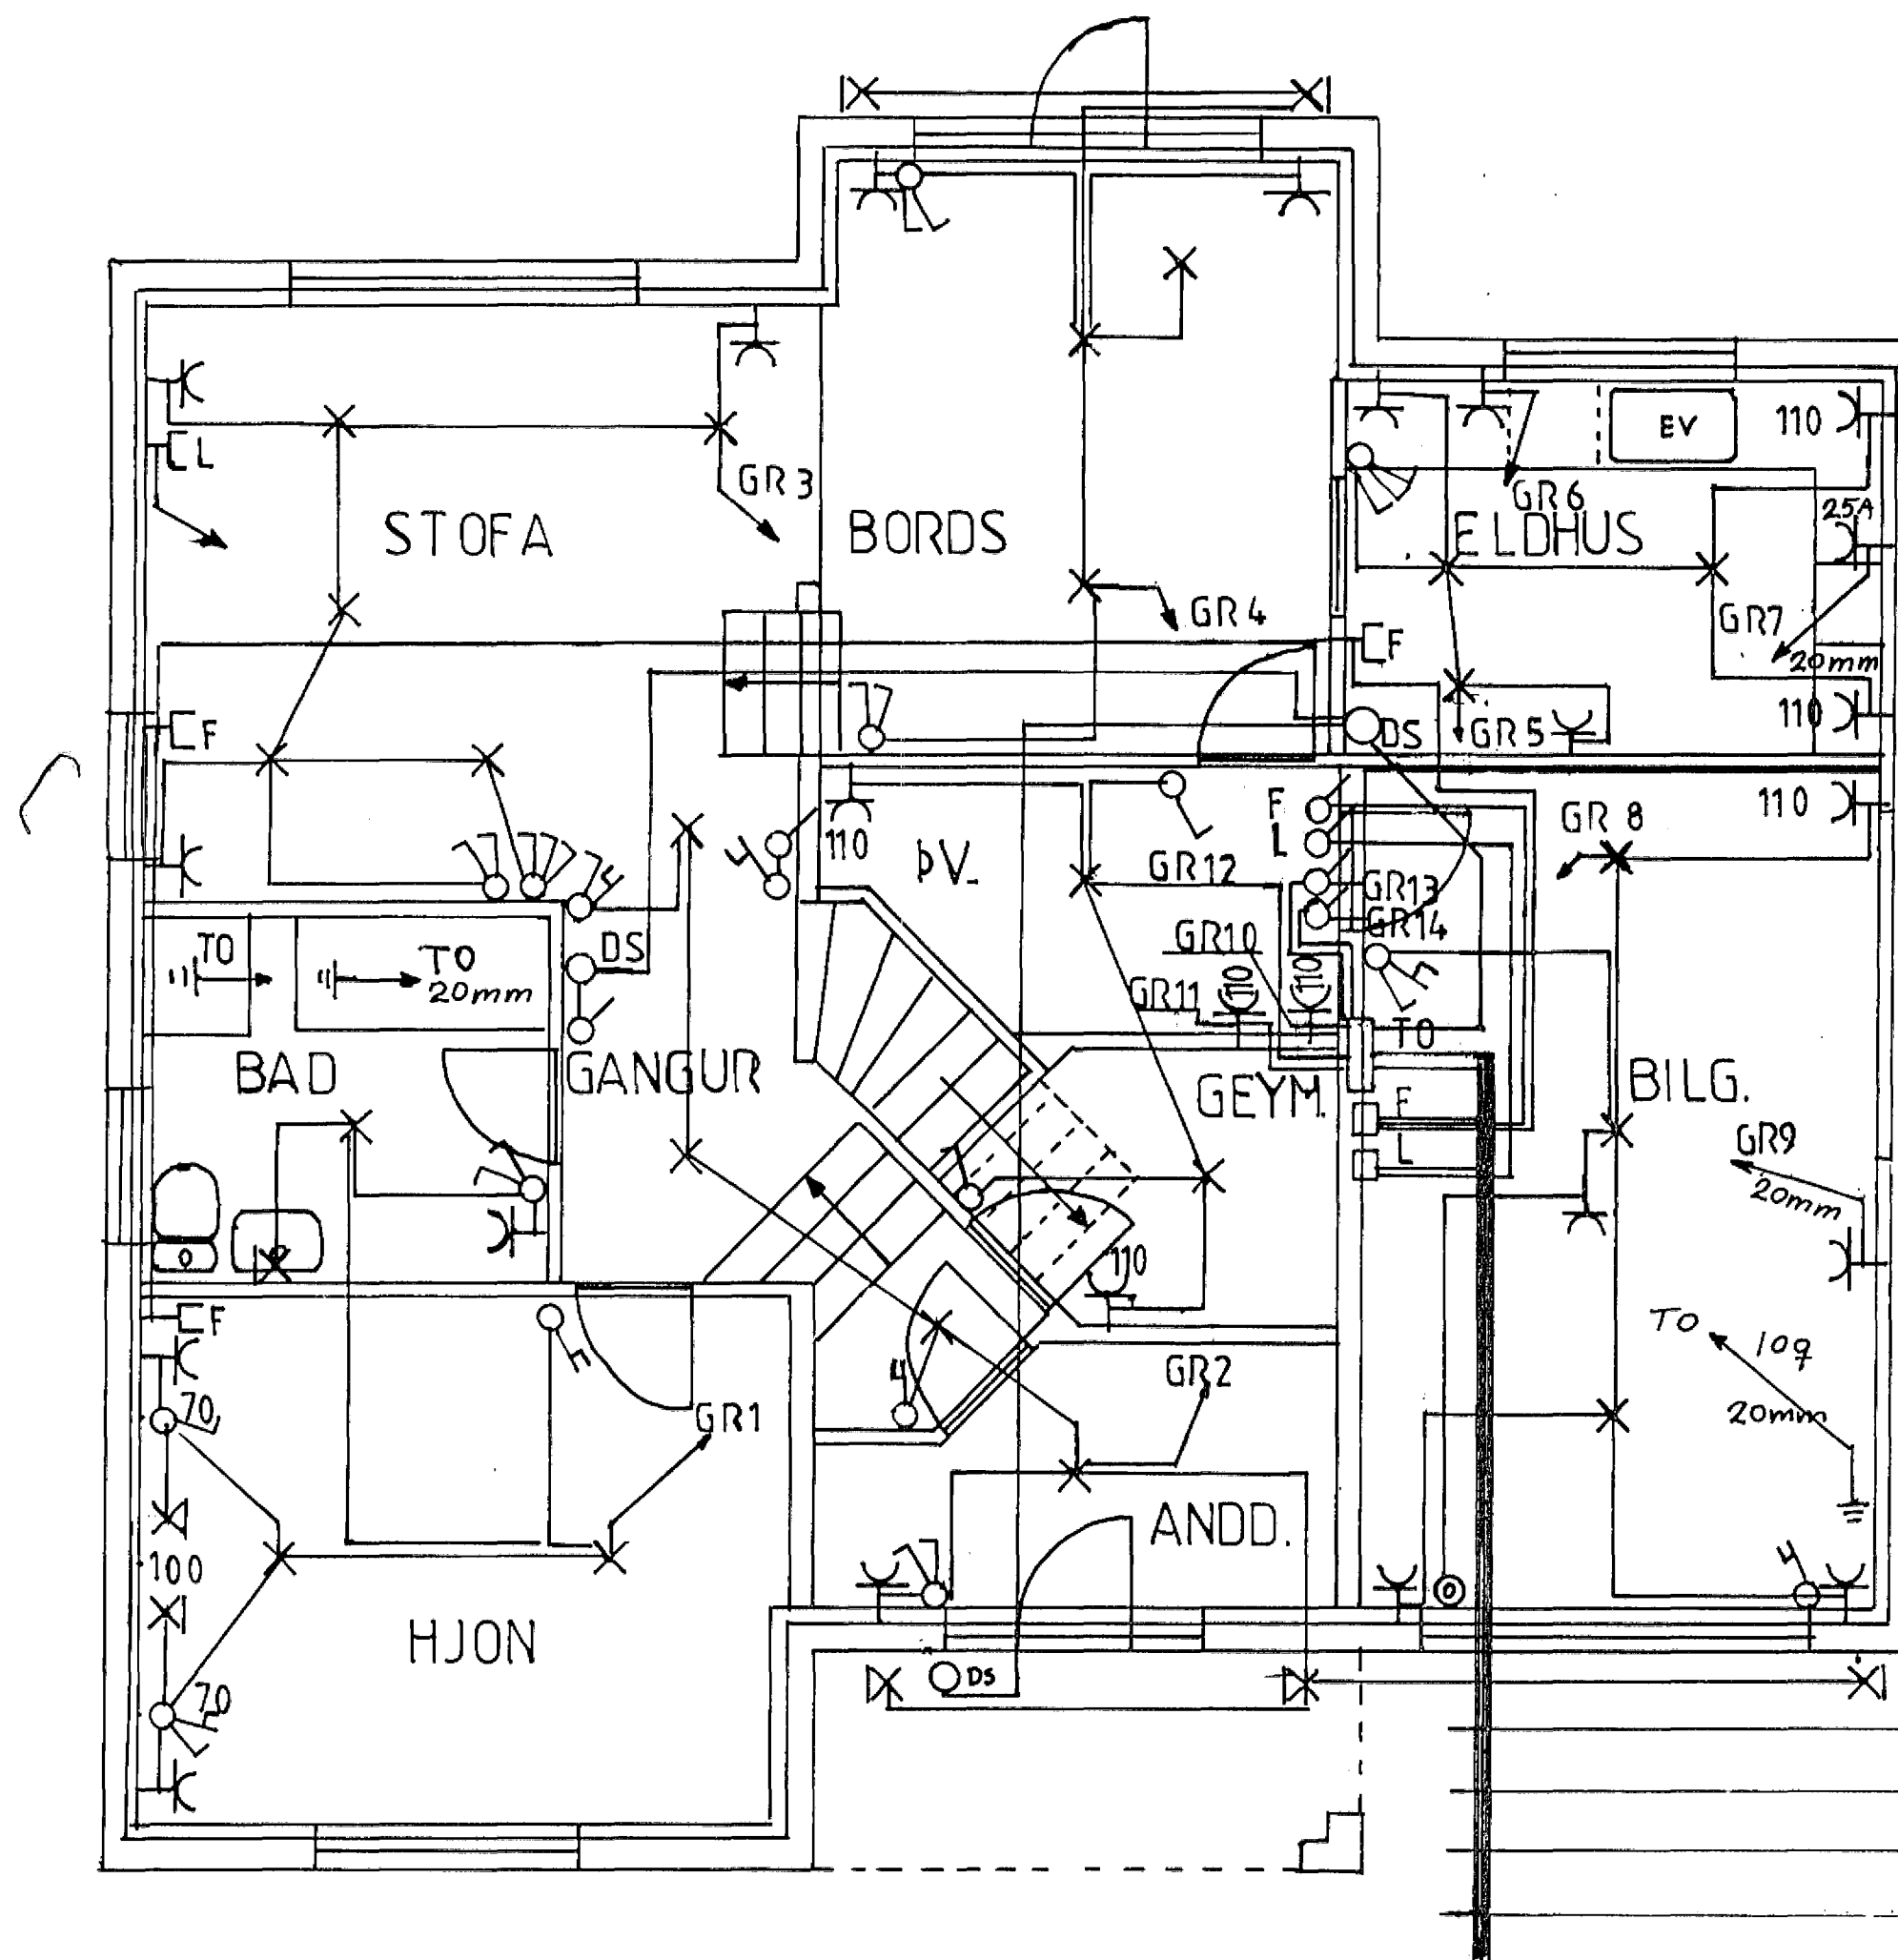

Hæð rofa 110cm
 Hæð tengla 20cm nema annað standi
 Hæð veggjösa 170cm nema annað standi
 F síma tenglar
 L loftnetntenglar
 © Hurðaropnara hæð 135cm

Plaströr í jörðu nái útfyrir lóðarmörk.

50MM Plaströr fyrir Rafmagnsinntak.
 50MM Plaströt fyrir Símainntak
 50MM Plaströr fyrir Loftnetsinntak.
 32MM Plaströt til vara.

3150

Dag: ágúst 93	Raflagnateikning
M.kv: 1:50	Furúhlið 11 Hafnarfirði
TEIKN: G.I	Jarðhæð
S: 54968.	