
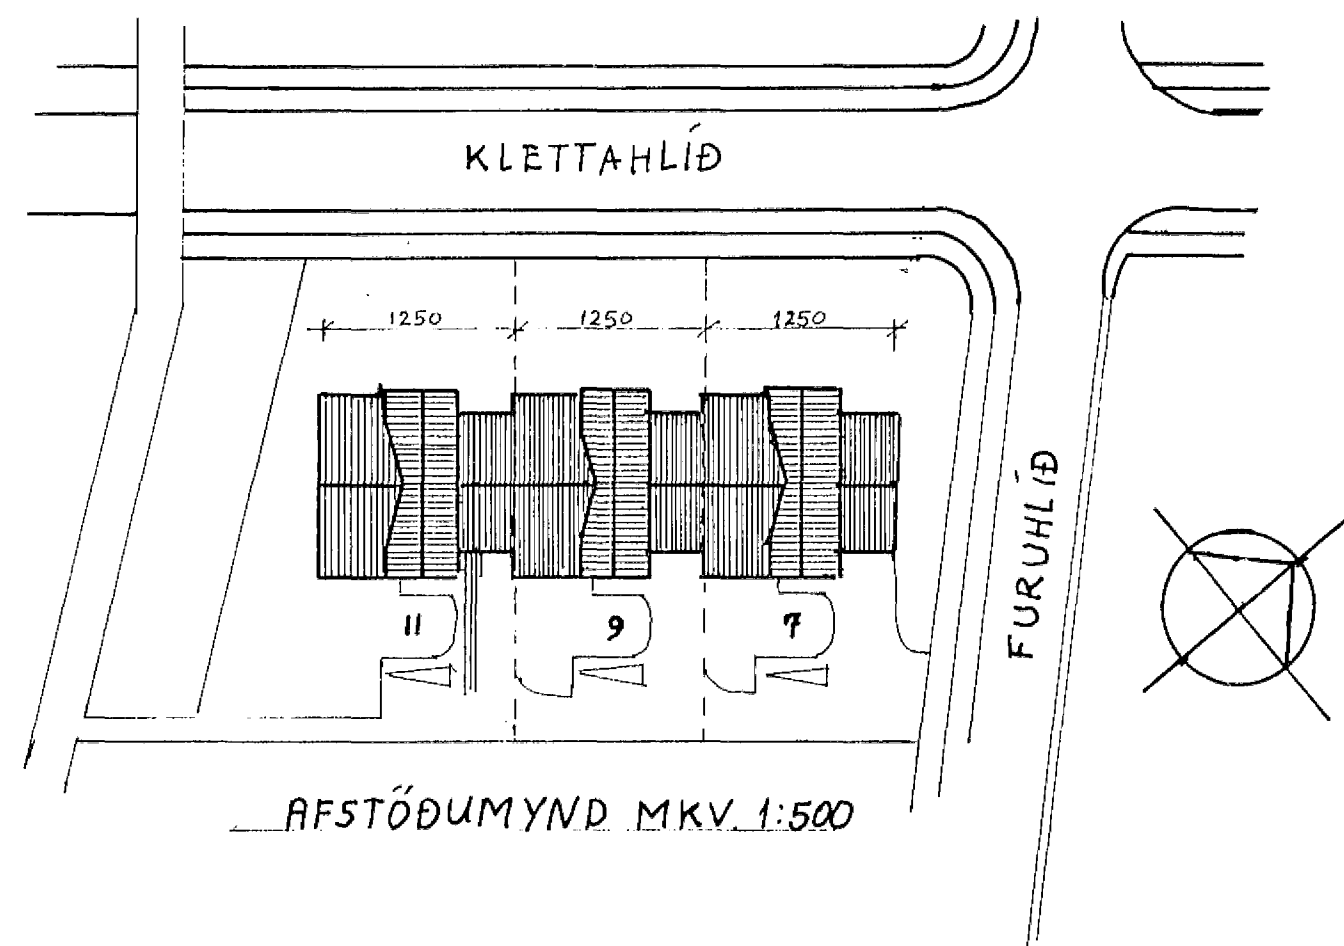


Mkv. 1:50

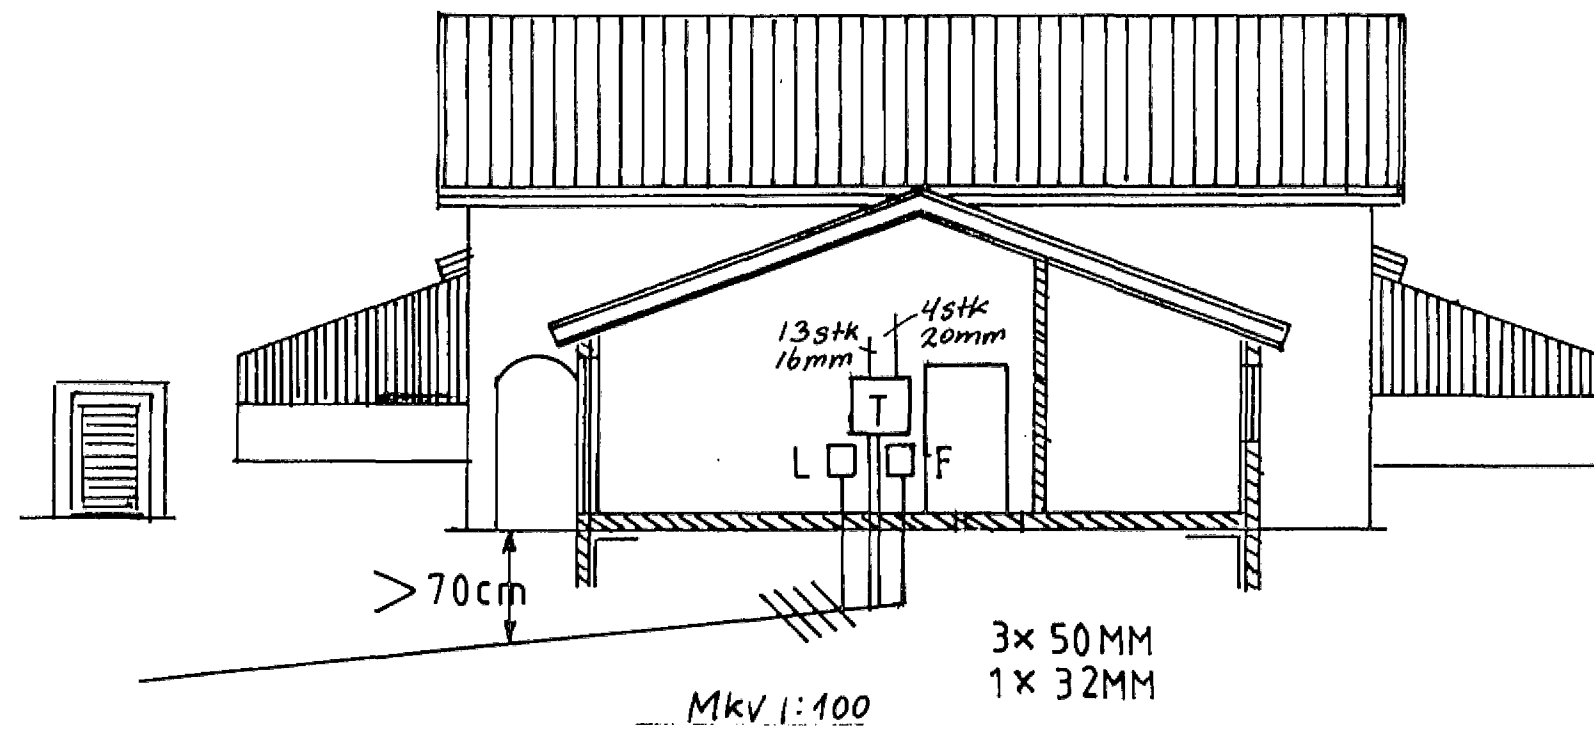

Dags: ágúst 1993	Raflagnateikning
Teikn: G.I	Furuhlið 11 Hafnarfirði
S: 54968	Efri hæð, snið við töflur,
	Afstöðumynd.