


Samþykkt 21-9-1993
 VEGNA FULLNÁÐARFRÁGNAÐA
 Júlíus Guðnason
 Lf. 210000 Hafnarfirði

Inntök samþykkt 21.09. 1993
 f. h. RAÐVEITU HAFNARFJARDAR
 Albert Árnússon

HÚSVEITA TENGIST Á FASA 8.

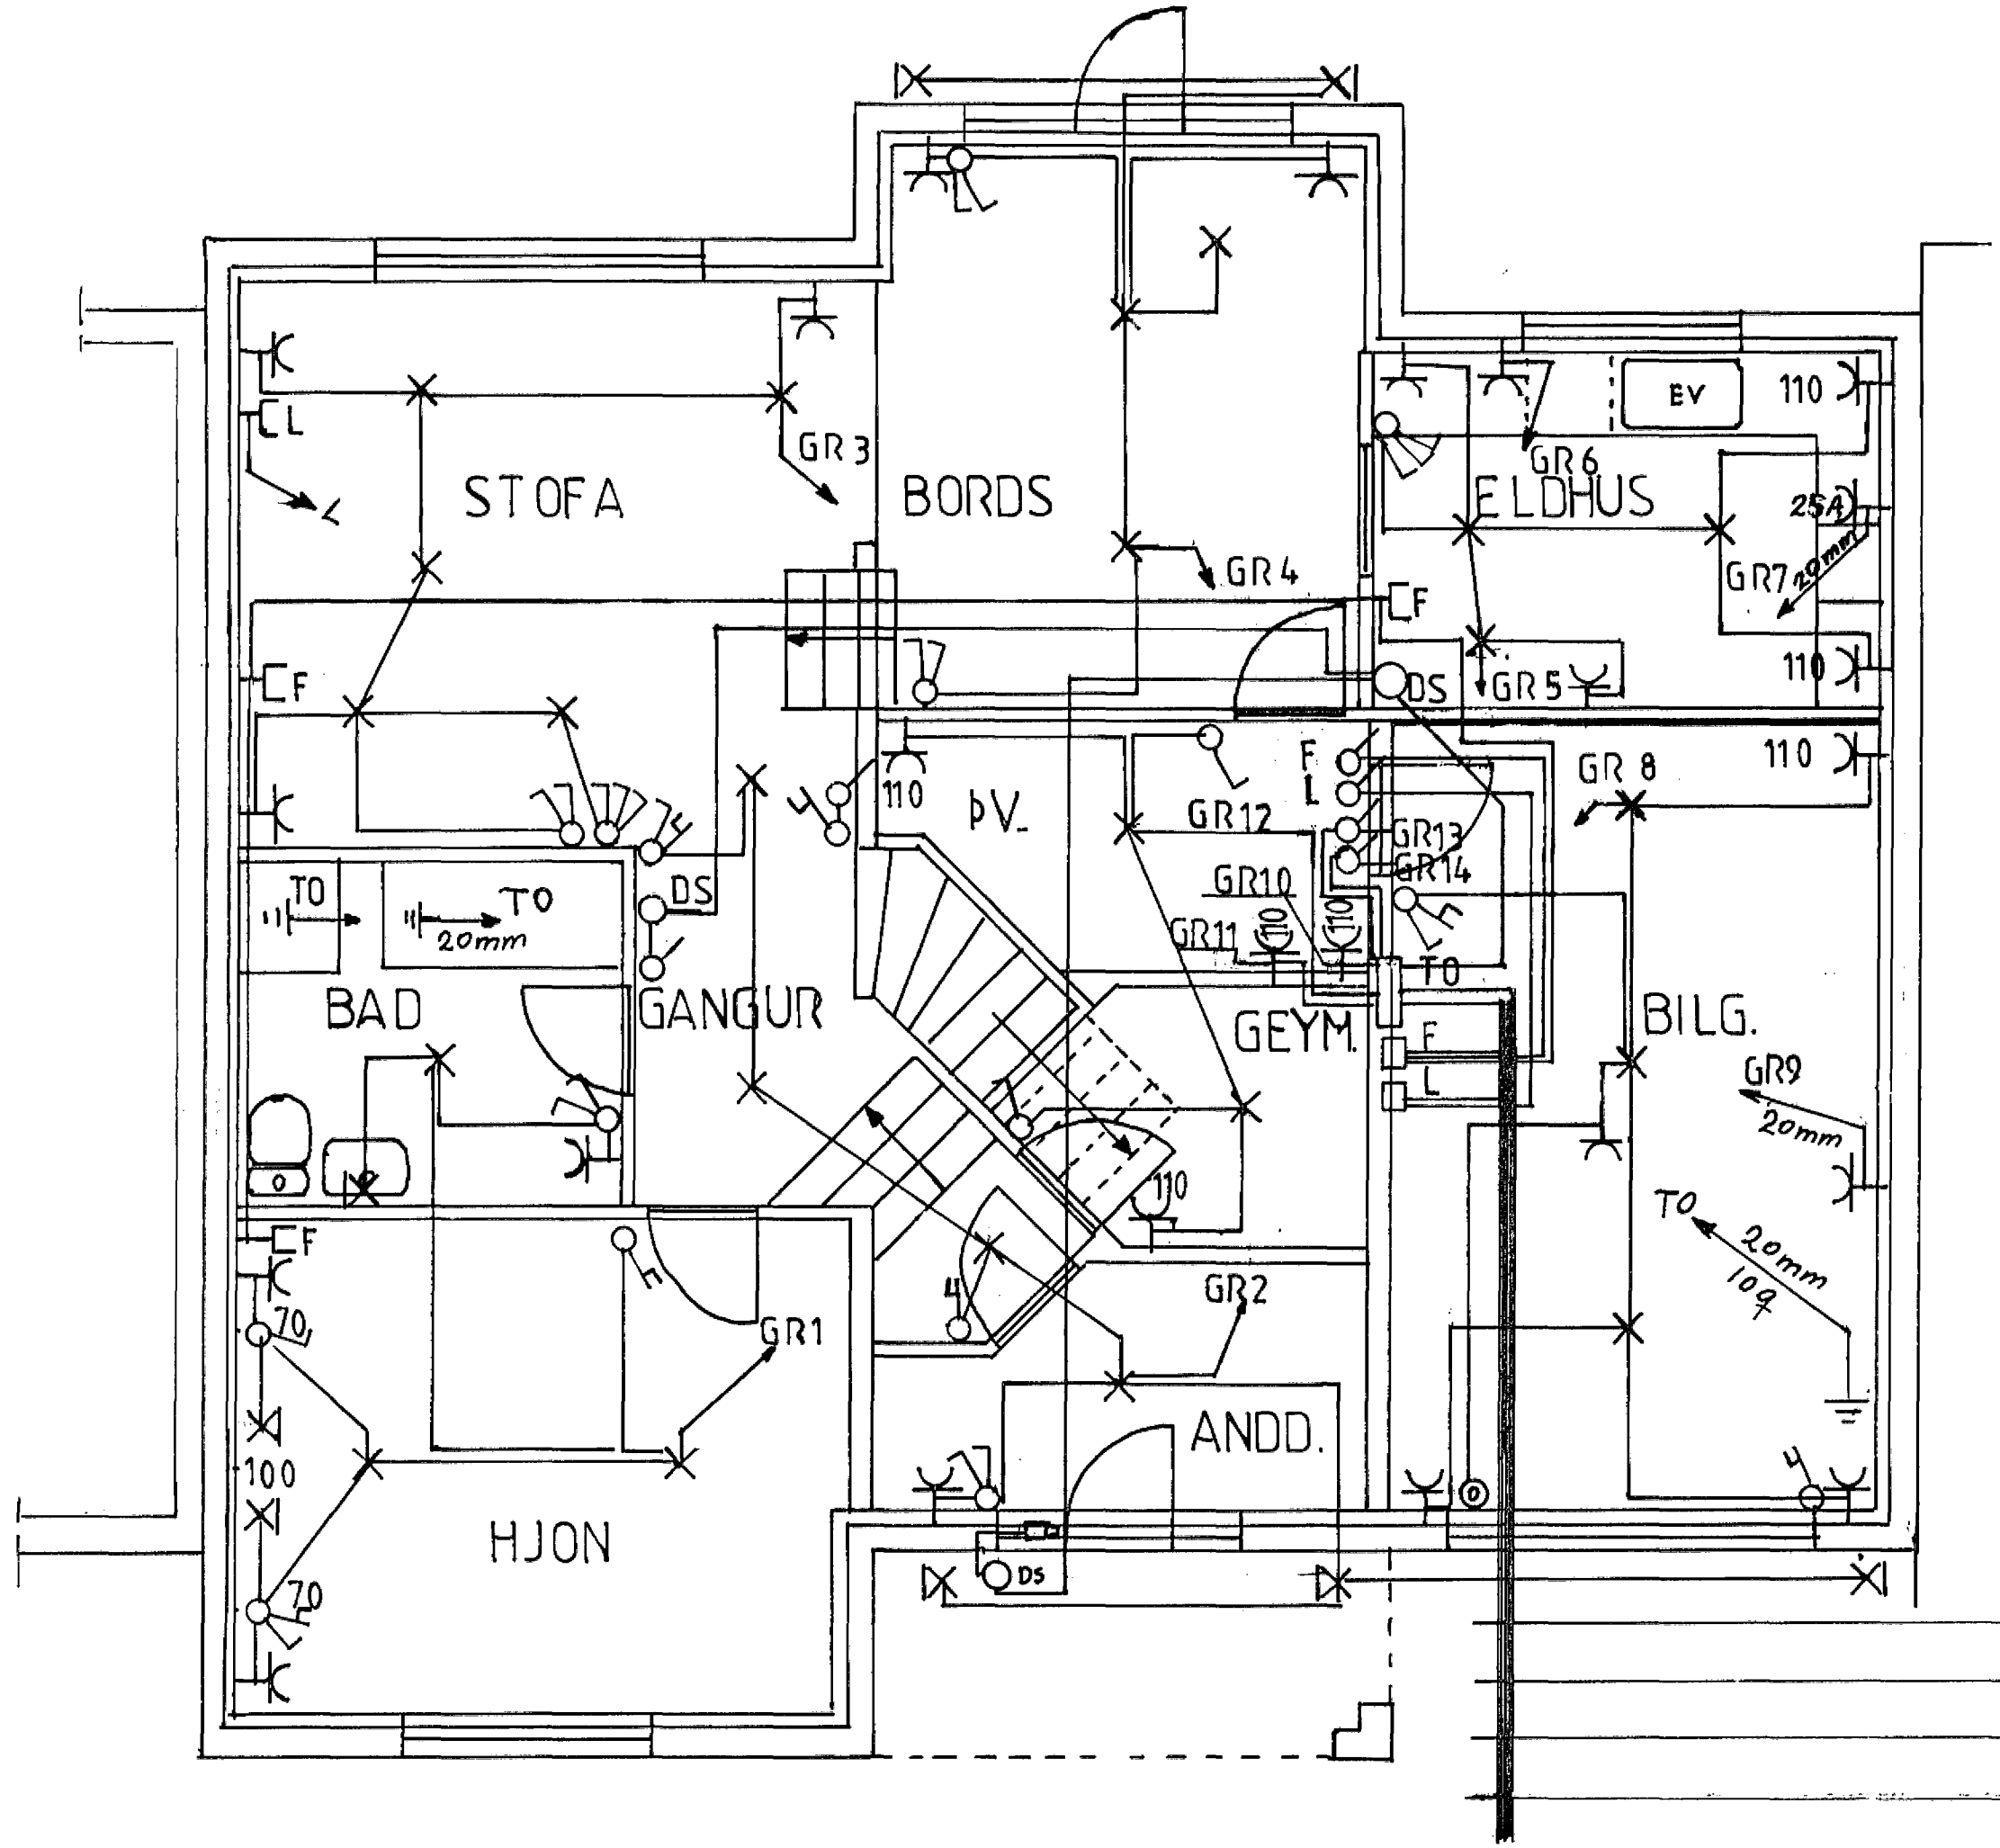

Hæð rofa 110cm
 Hæð tengla 20cm nema annað standi
 Hæð veggjösa 170cm nema annað standi
 F síma tenglar
 L Loftnetntenglar
 © Hurðaropnara hæð 135cm

Plaströr í jörðu nái útfyrir lóðarmörk.

- 50MM Plaströr fyrir Rafmagnsinntak.
- 50MM Plaströr fyrir Símainntak
- 50MM Plaströr fyrir Loftnetsinntak.
- 32MM Plaströt til vara.

Dag: ágúst '93	Raflagnateikning
M.k.v.: 1:50	Furúhlið 9 Hafnarfirði
TEIKN: G.I	Jarðhæð
S: 54968.	

3152