



Mkv. 1:50

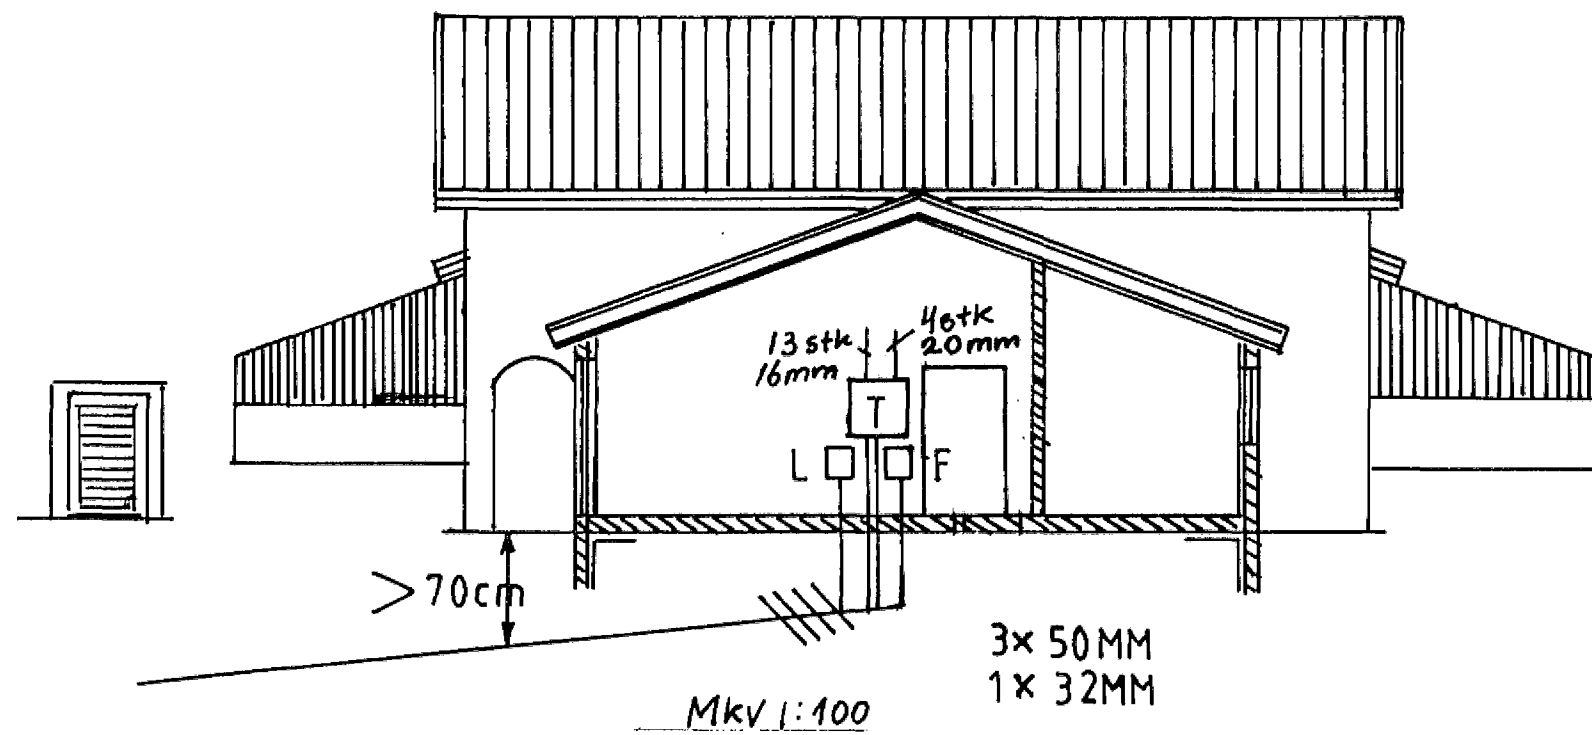

Mkv. 1:100

3x 50MM
1x 32MM

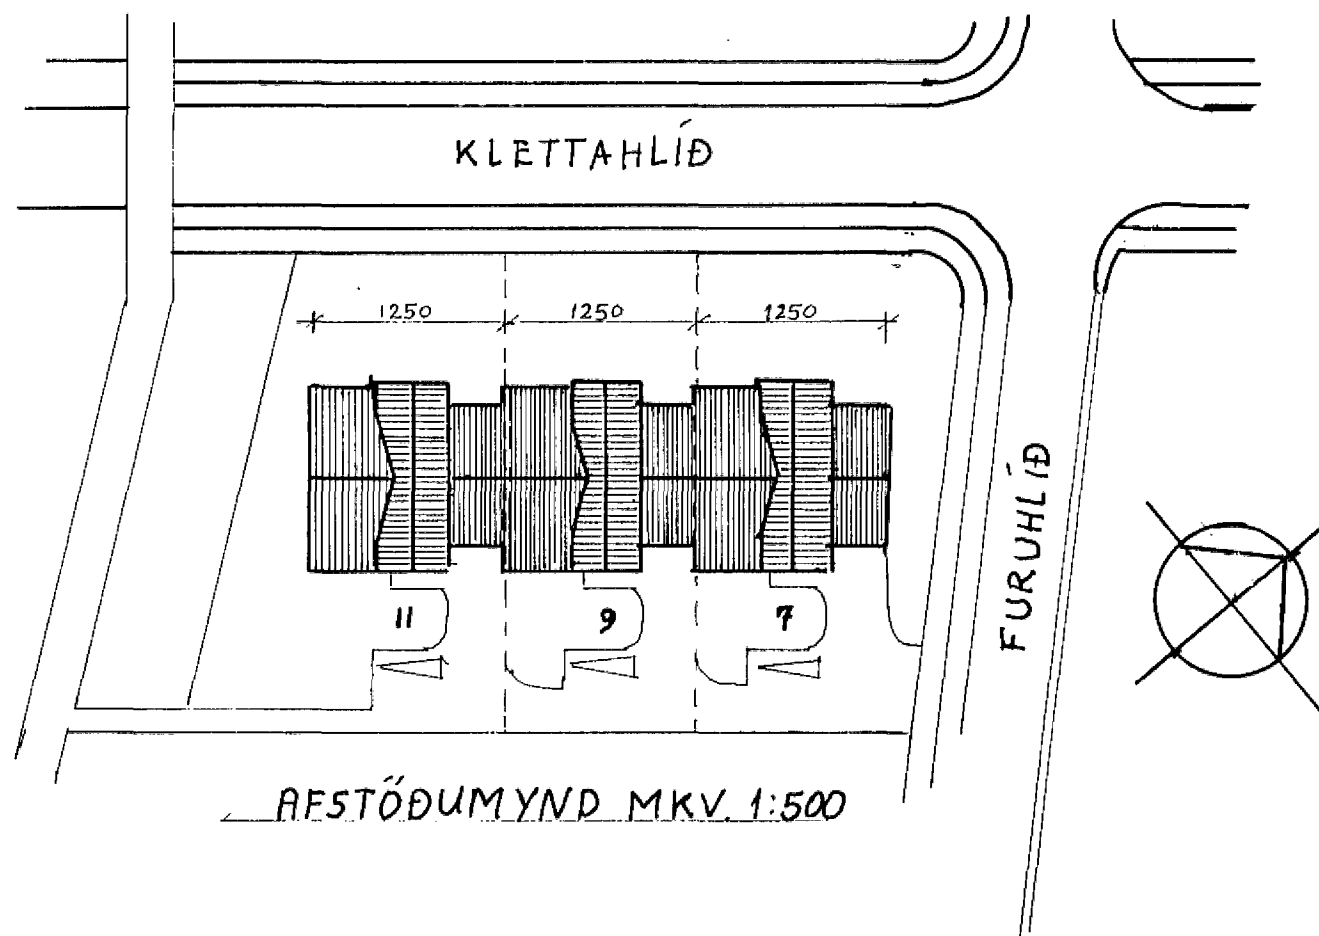

AFSTÖÐUMYND MKV. 1:500

Dags: ágúst 1993	Raflagnateikning
Teikn: G.I	Furuhlíð 9 Hafnarfirði
S: 54968	Efri hæð, snið við töflur,
	Afstöðumynd.