




Sambykkt 5.11.1993  
VEGNA FULLNÁÐARFRÁGANGS  
*Alvén & Arnarson*  
Laufríkuból Hólmabíðar

Inntök sambykkt 5.11.1993  
L.Þ. RAUFVEITU HAFNARFIJÁRDAR  
*Alvén & Arnarson*


HÚSVEITA TENGIST Á FASA R

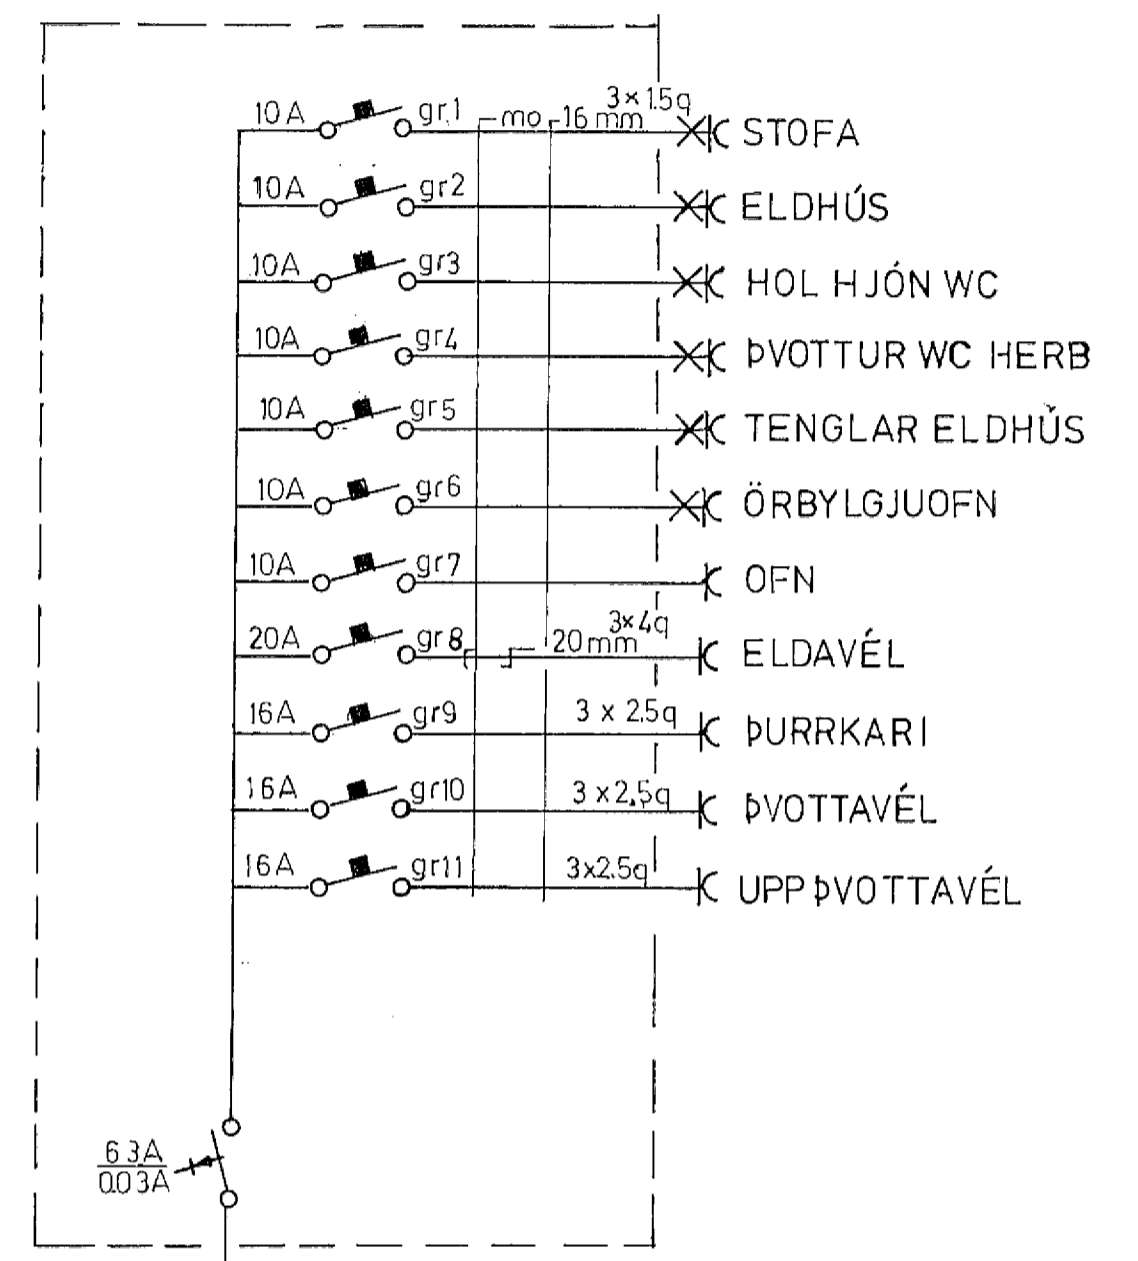

AFSTÖÐUMYND 1:500

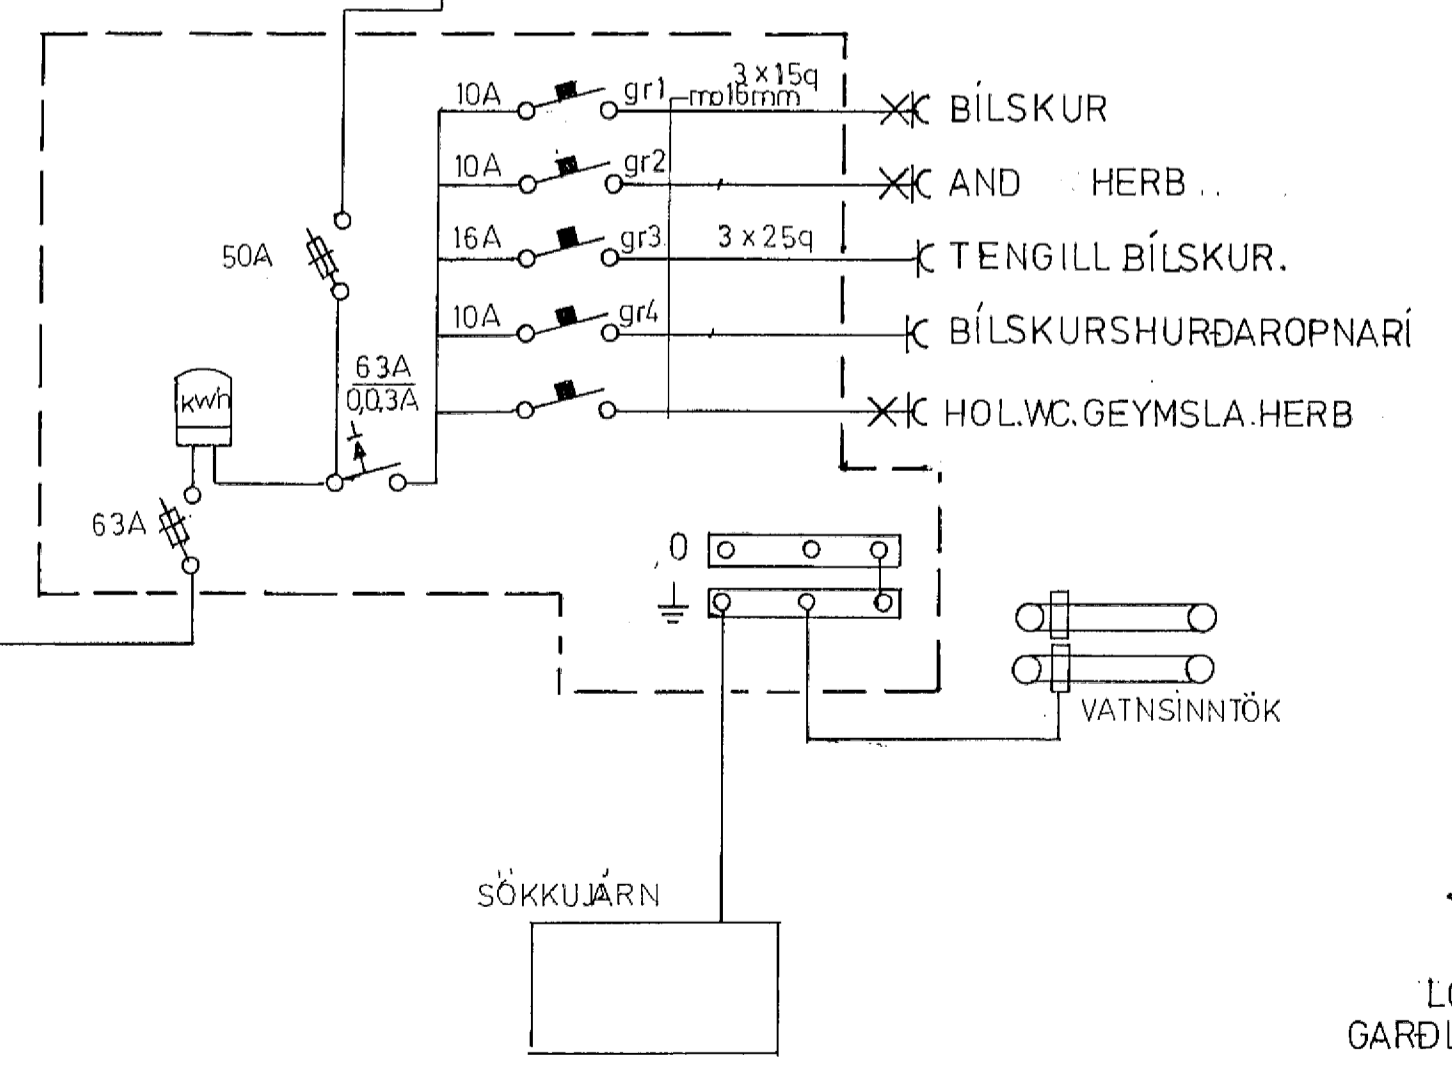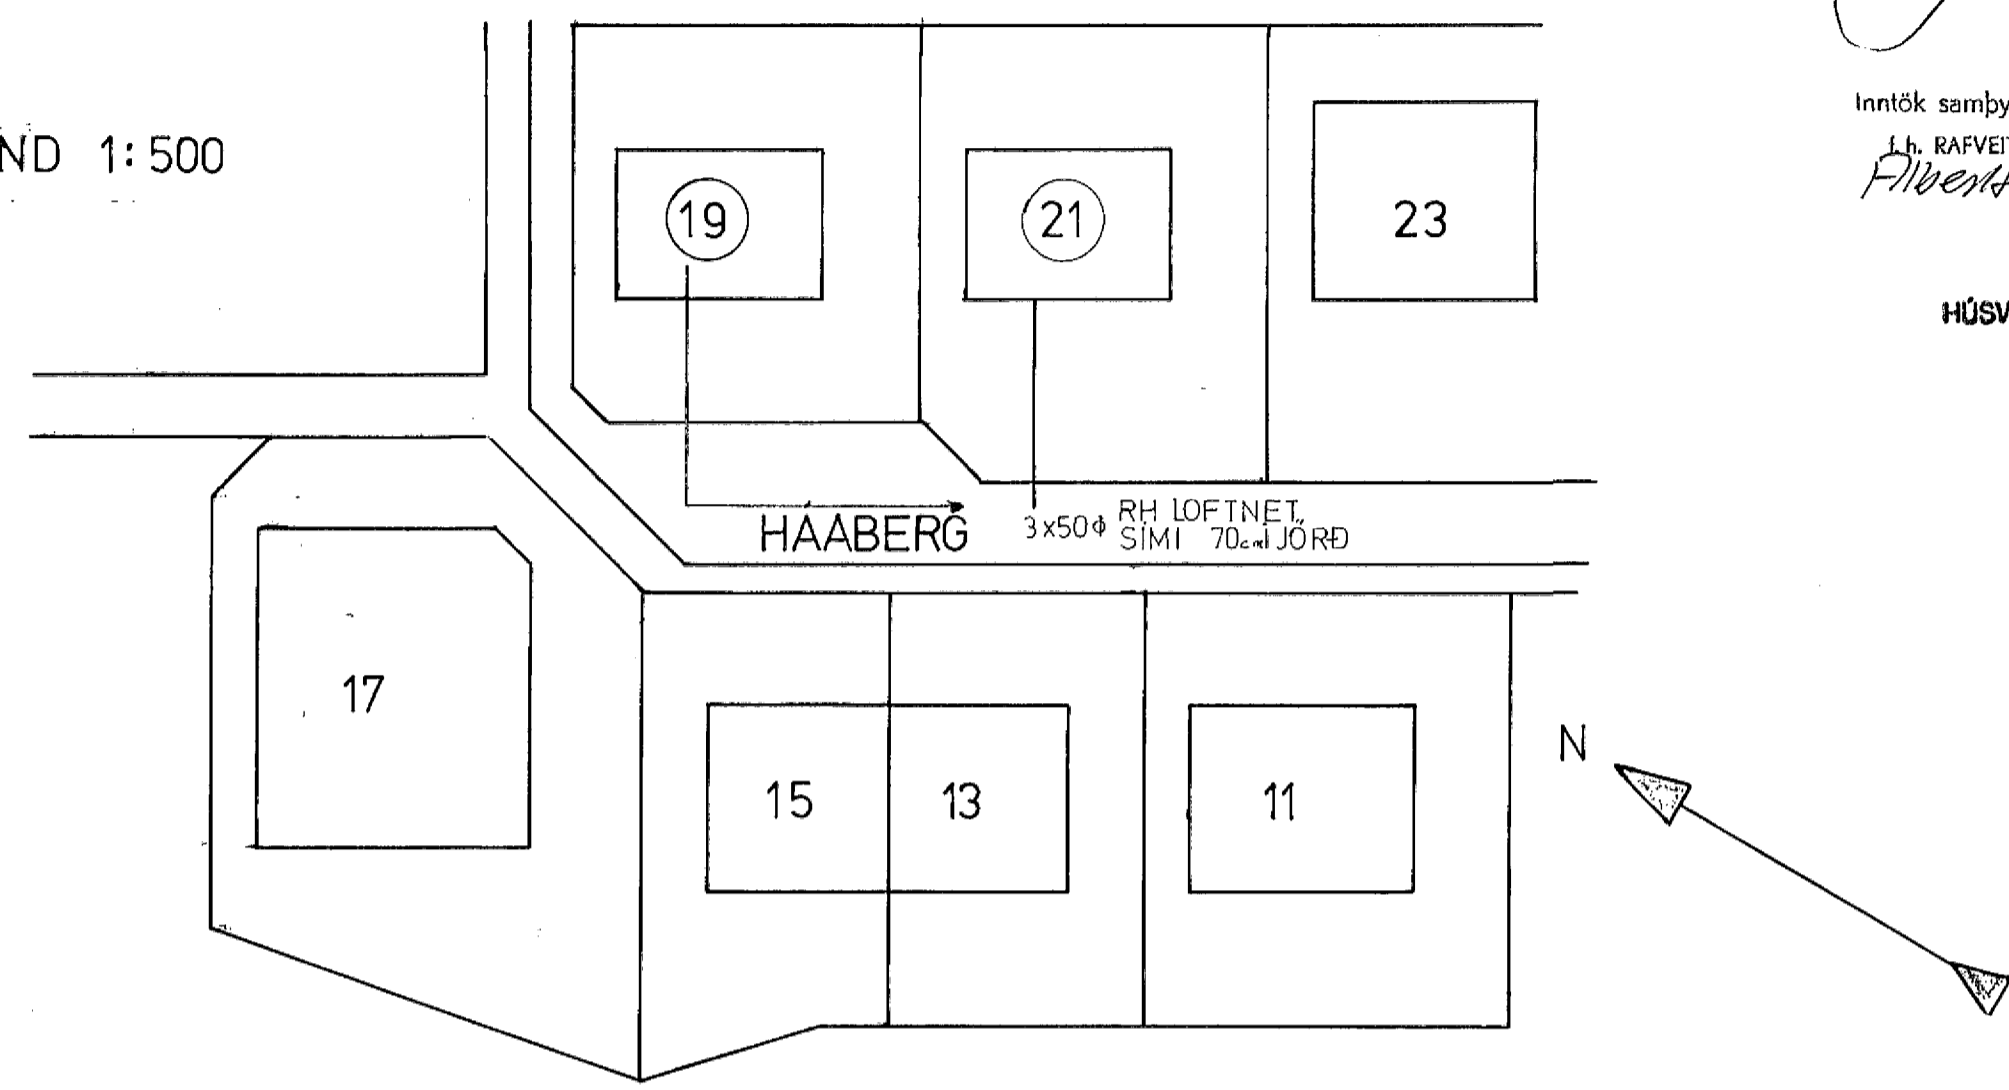

SNÍÐ 1:100

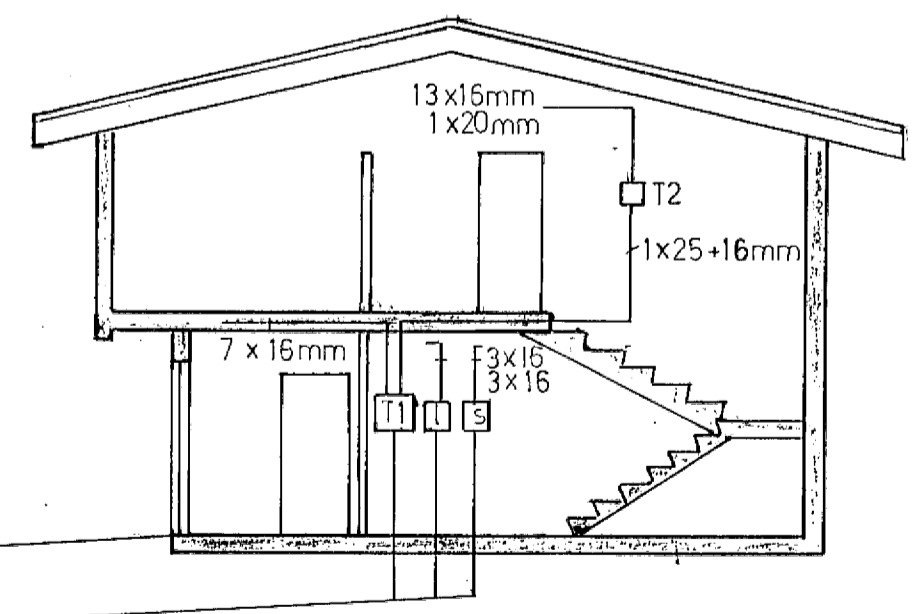

RH 50mm  
SIMI 50mm  
LOFTNET 50mm  
GARÐLÝSING 40mm  
INNÞAKSPÍPUR SÉU 60cm í JÖRD  
HEILAR AÐ LÓÐAMÖRKUM.

RH 220/380V

HÁABERG 19 HF	DAGS	OKT93
EINLIÑUMYND.SNÍÐ.	BLAD	2 AF 2
AFSTÖÐUMYND.	KVARÐI	1:100 1:500
BJARNÍ GUÐJONSSON S 54442	TEIKN	BG

3160