
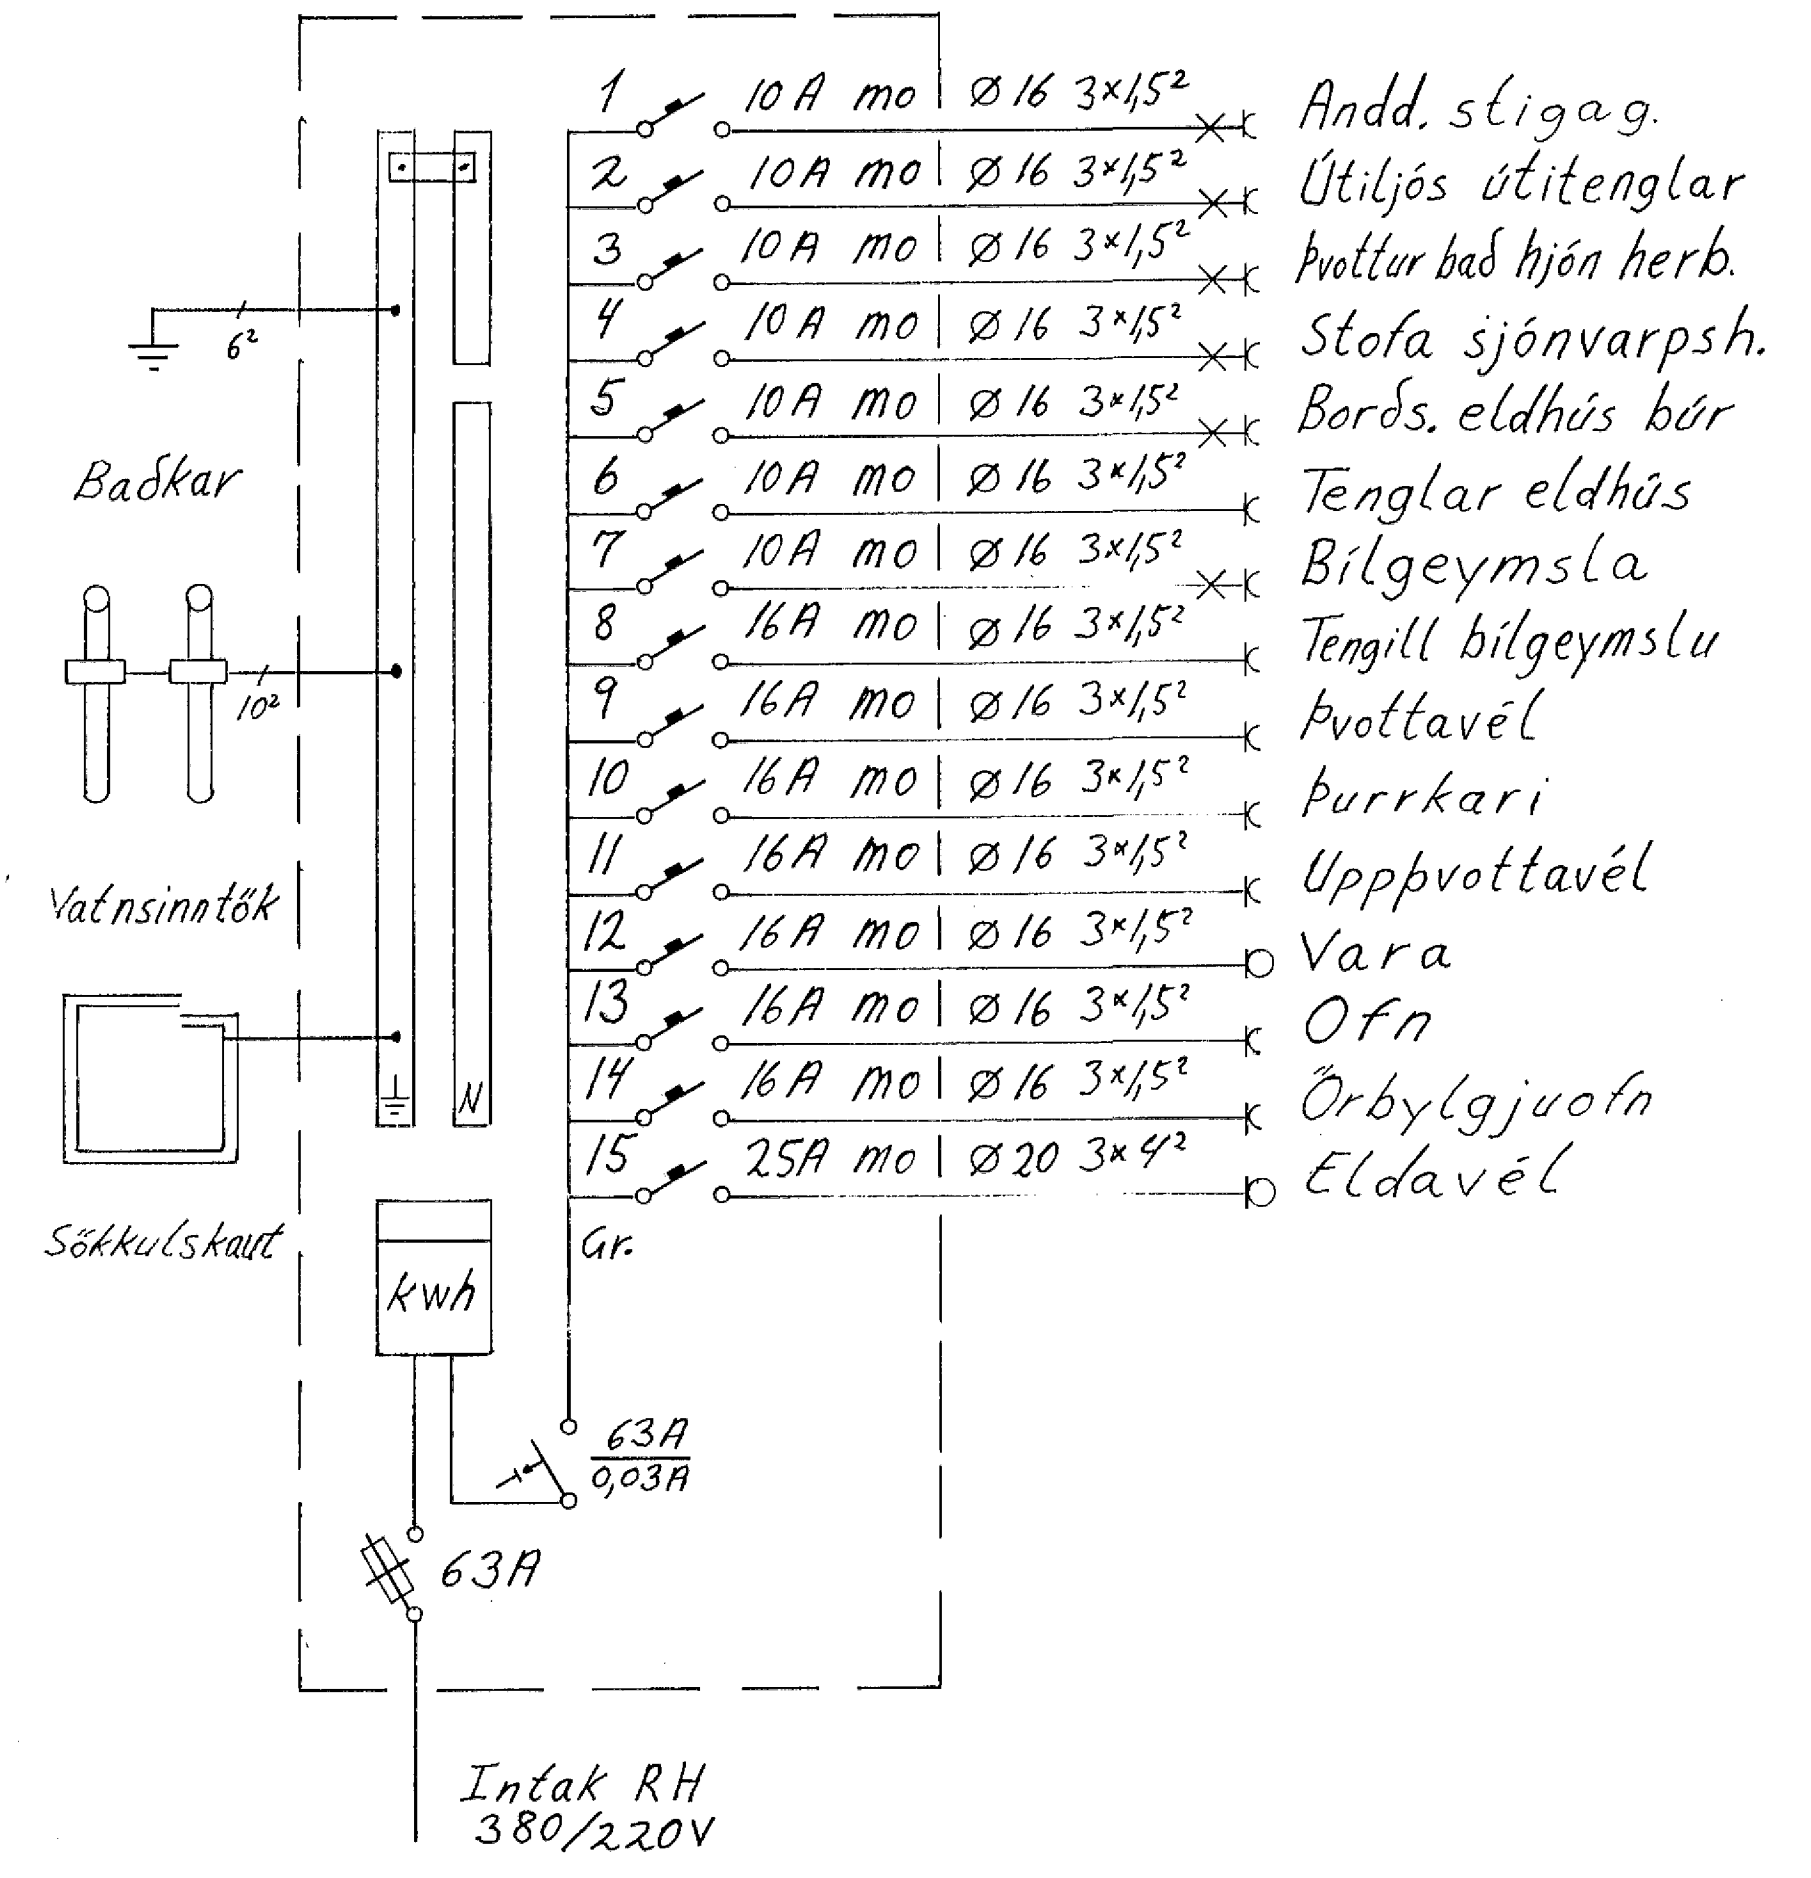


Ø 25 Gardlýsing
 R.H Ø50
 Sími Ø50
 Loftnet Ø50
 Gardlýsing Ø25

ÖLL INNTAKSPÖR SKULU
NÁ UT FYRIR LÖÐAMÖRK

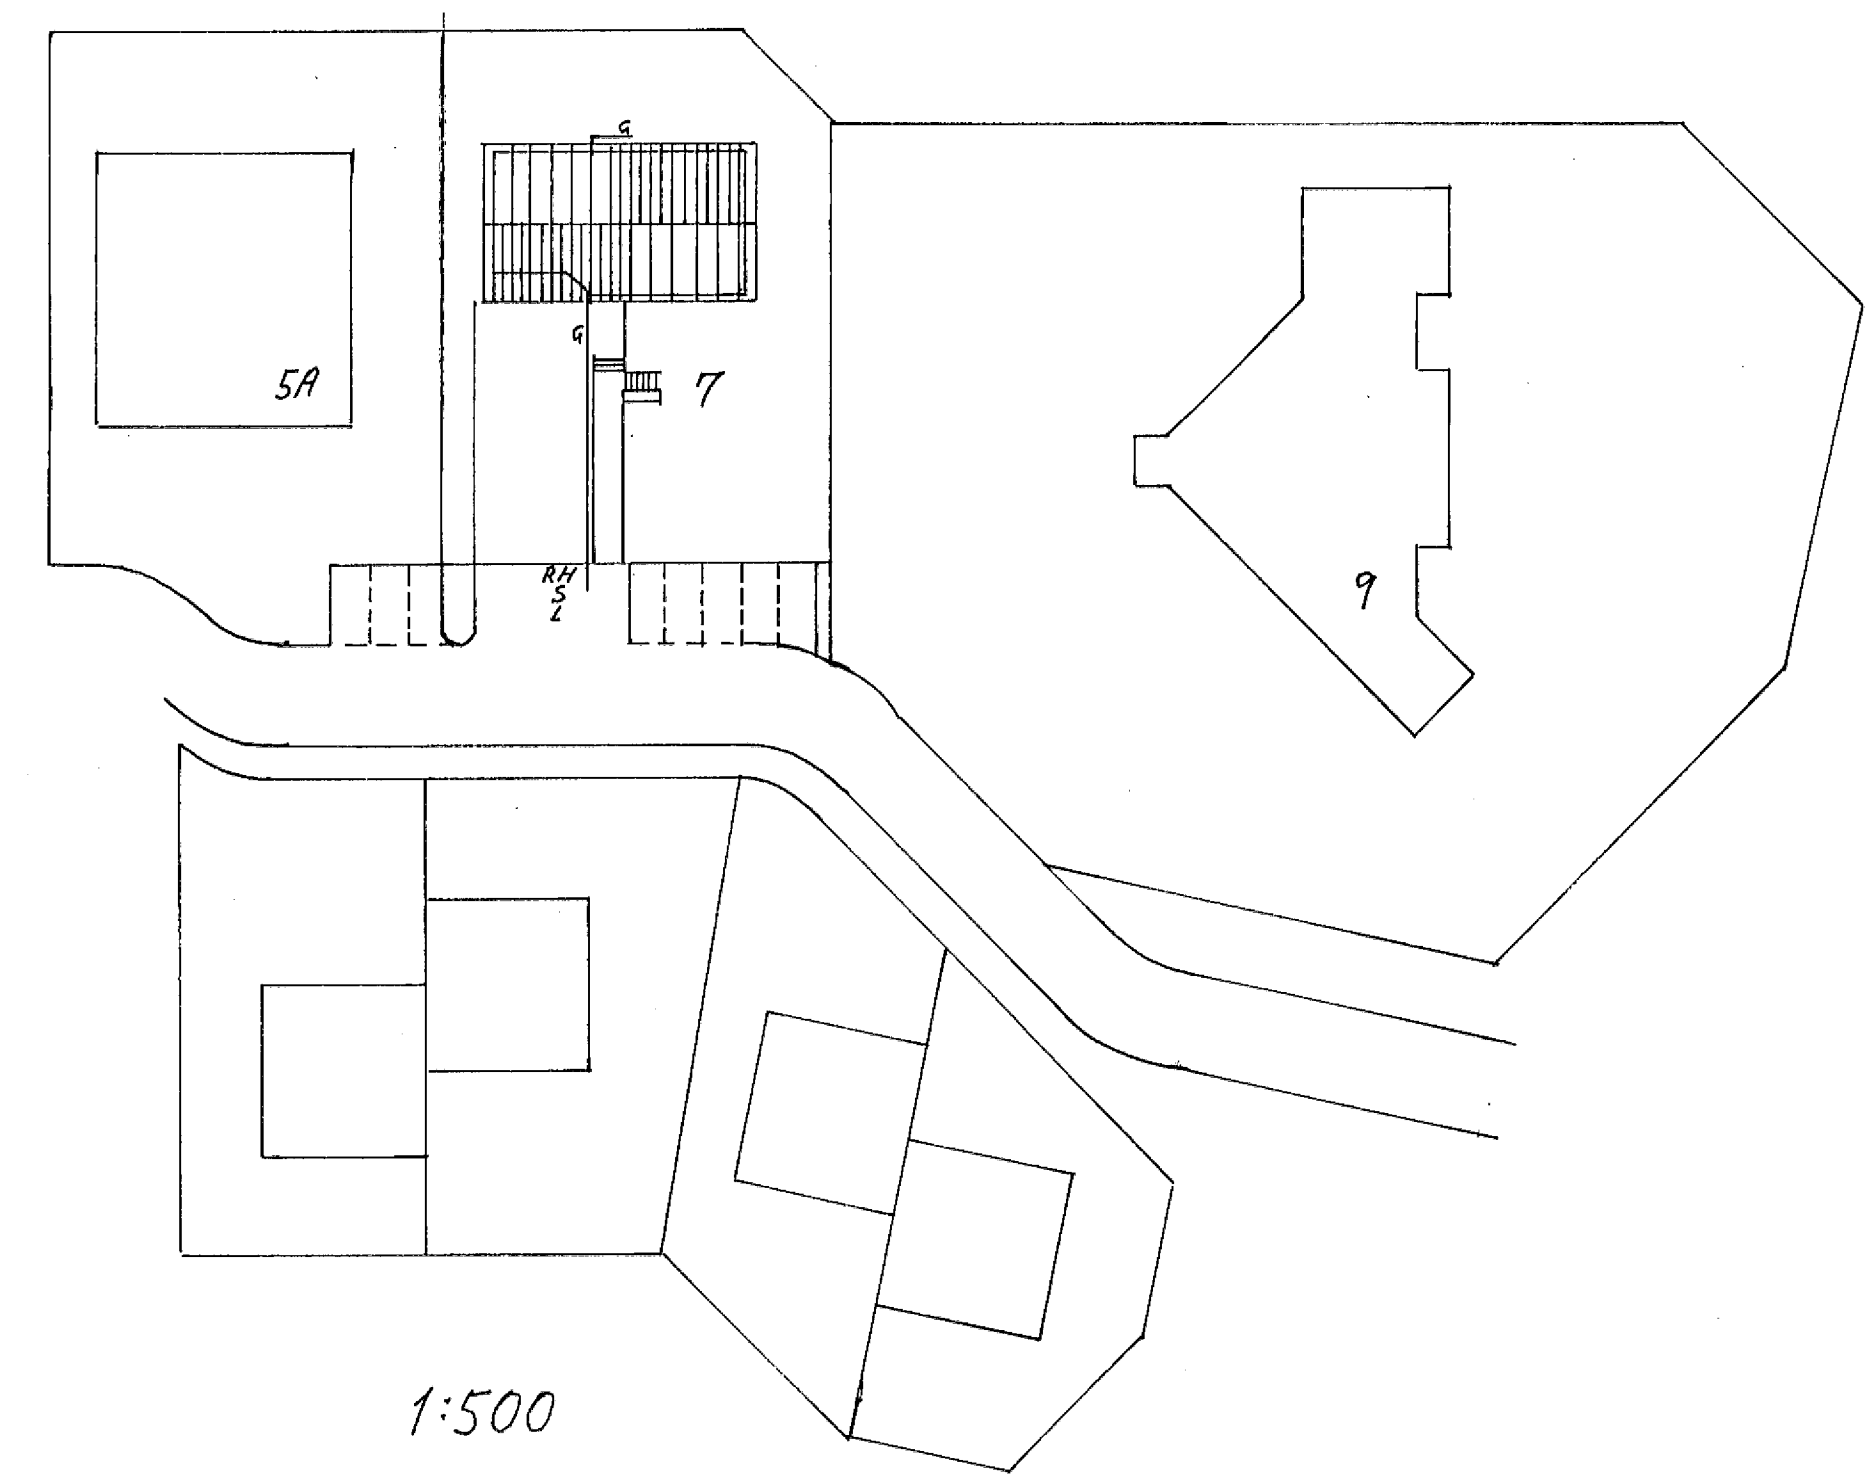

FASI: R

Klukkuberg 7 Hafnarfirði			
Smíð afstöðumynd einlínumynd	kvarði	1:100	1:500
Eiríkur Rúnar Þorvarðarson	Bláð	2af2	
Löggiltur rafverktaki	Meysl.uv.	Rafv. Hafnarf.	
V.S. 653245	H.S. 651245		
Hannað	Eiríkur Rúnar Þorvarðarson	Dags	11-10-92
Nr	Breyting	Dags	br.