


25mm plastlög í lagnastokk

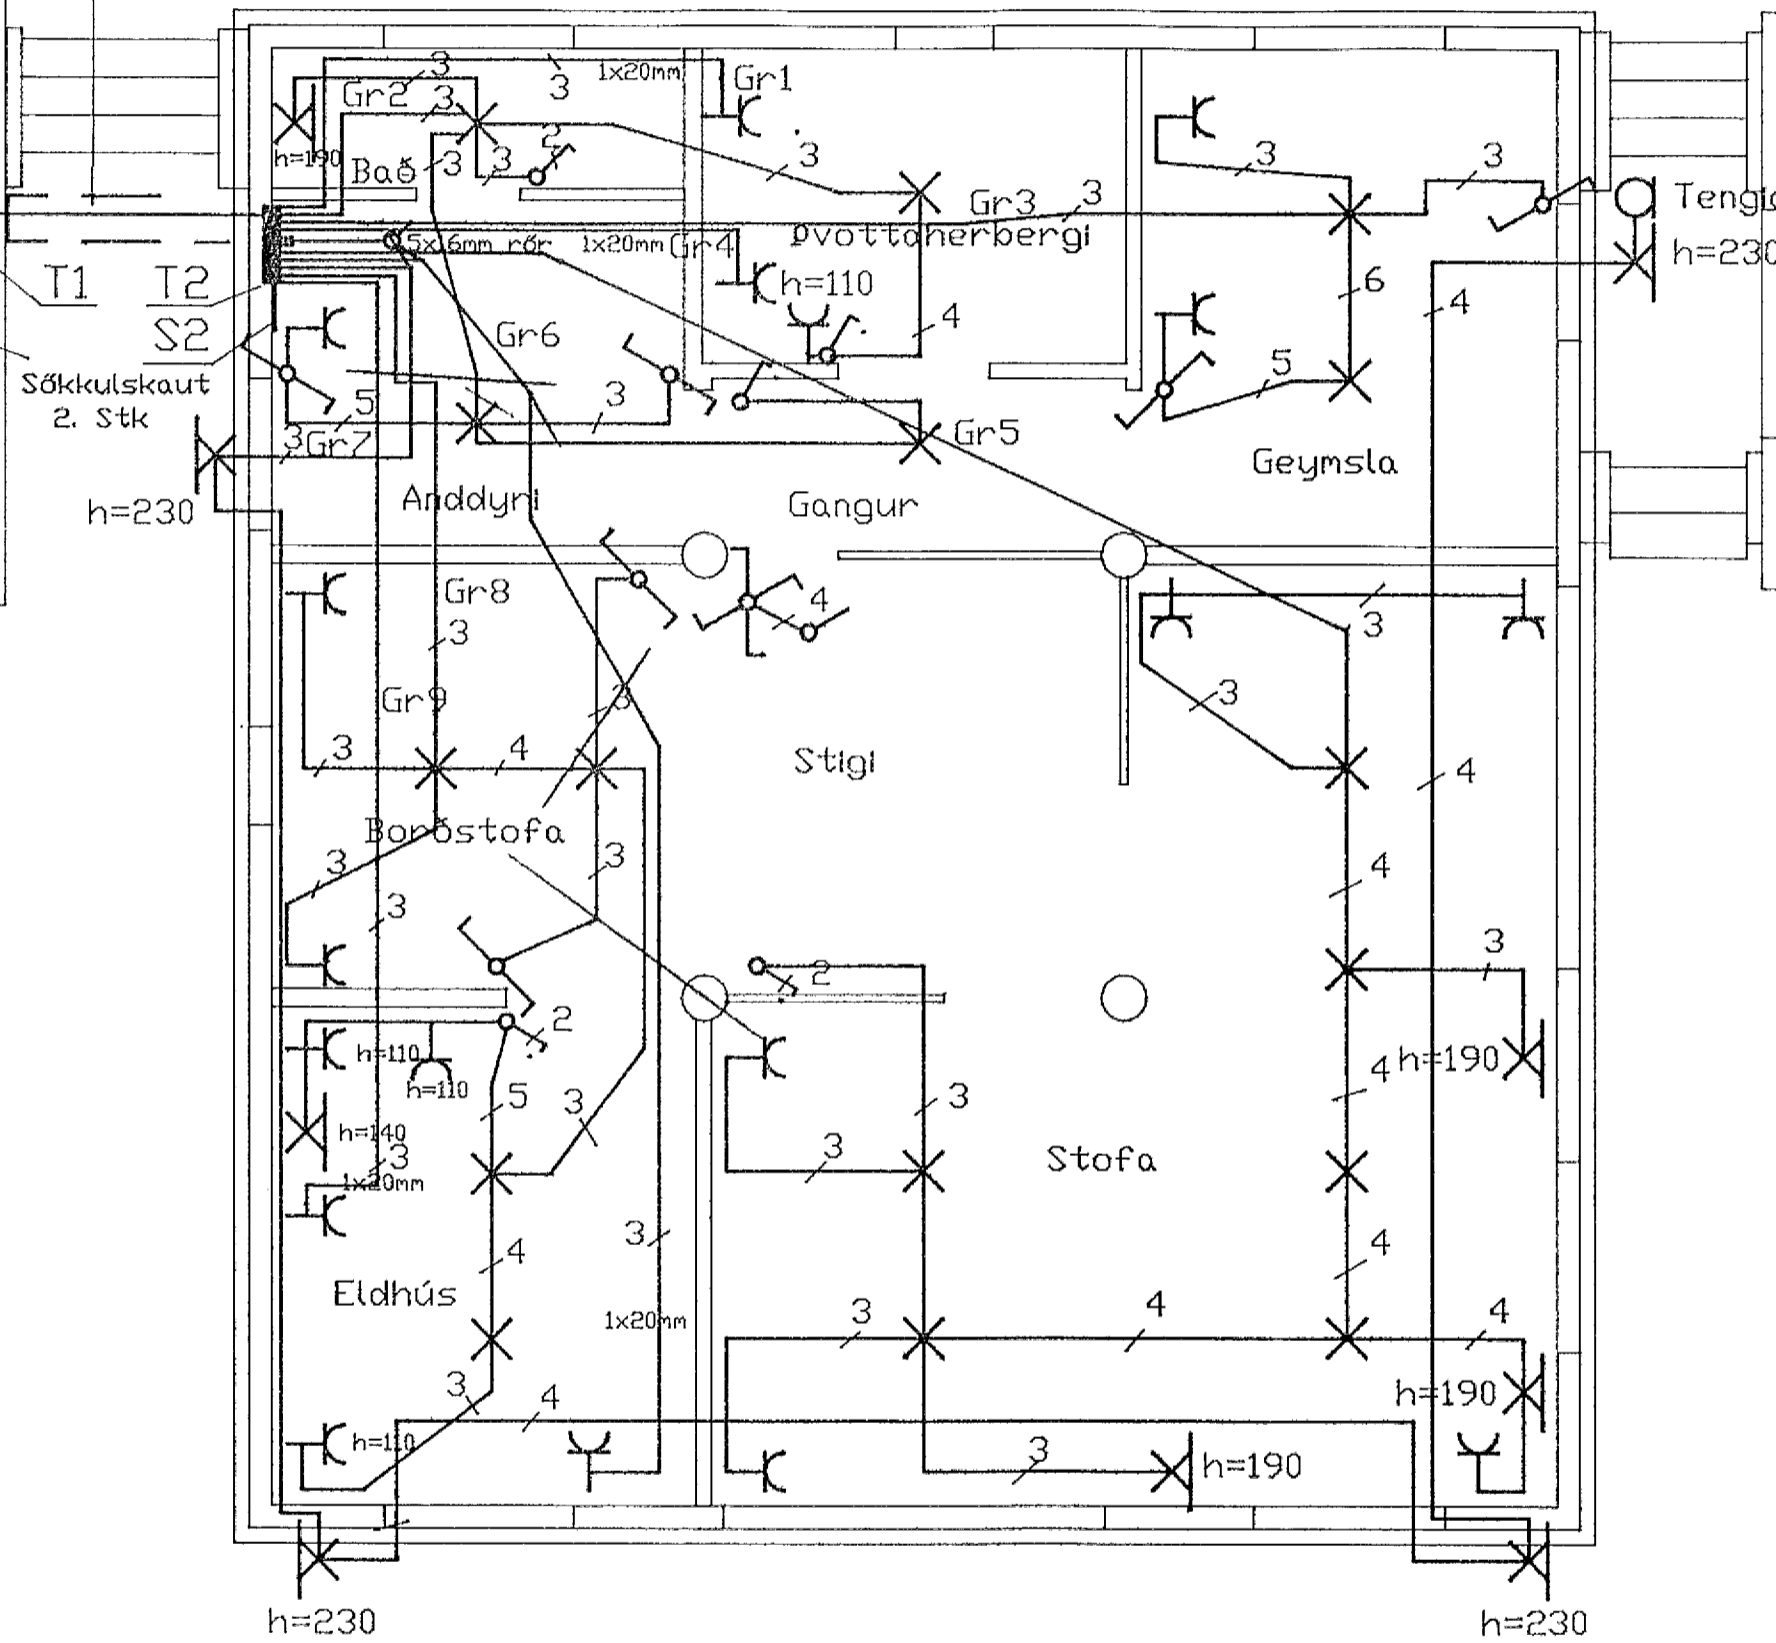

50mm rafmagnslntak

GRUNNMYND 1 HÆÐ RAFLAGNIR MAL 1:50

*Abalsteinn Guðmannsson*

ABALSTEINN GUÐMANNSSON

HÖNNUN RAFLAGNA OG LYSINGAKERFA ENGJASEL 87 109 REYKJAVÍK  
RÁÐGJÖF OG KOSTNAÐARAÆTLANIR SIMI 679646

HANNAÐ:		MKV, 1:50	LÆKJABERG 33 220 HAFNAFIRÐI
TEIKNAD:			
YFIRFARIÐ:			GRUNNMYND 1 HÆÐ RAFLAGNIR
BREYTT:			

REYKJAVÍK MAÍ 1992 BLAÐ 2/6 VERK NR. 9108 02