



Afstöðumynd mkv. 1:500

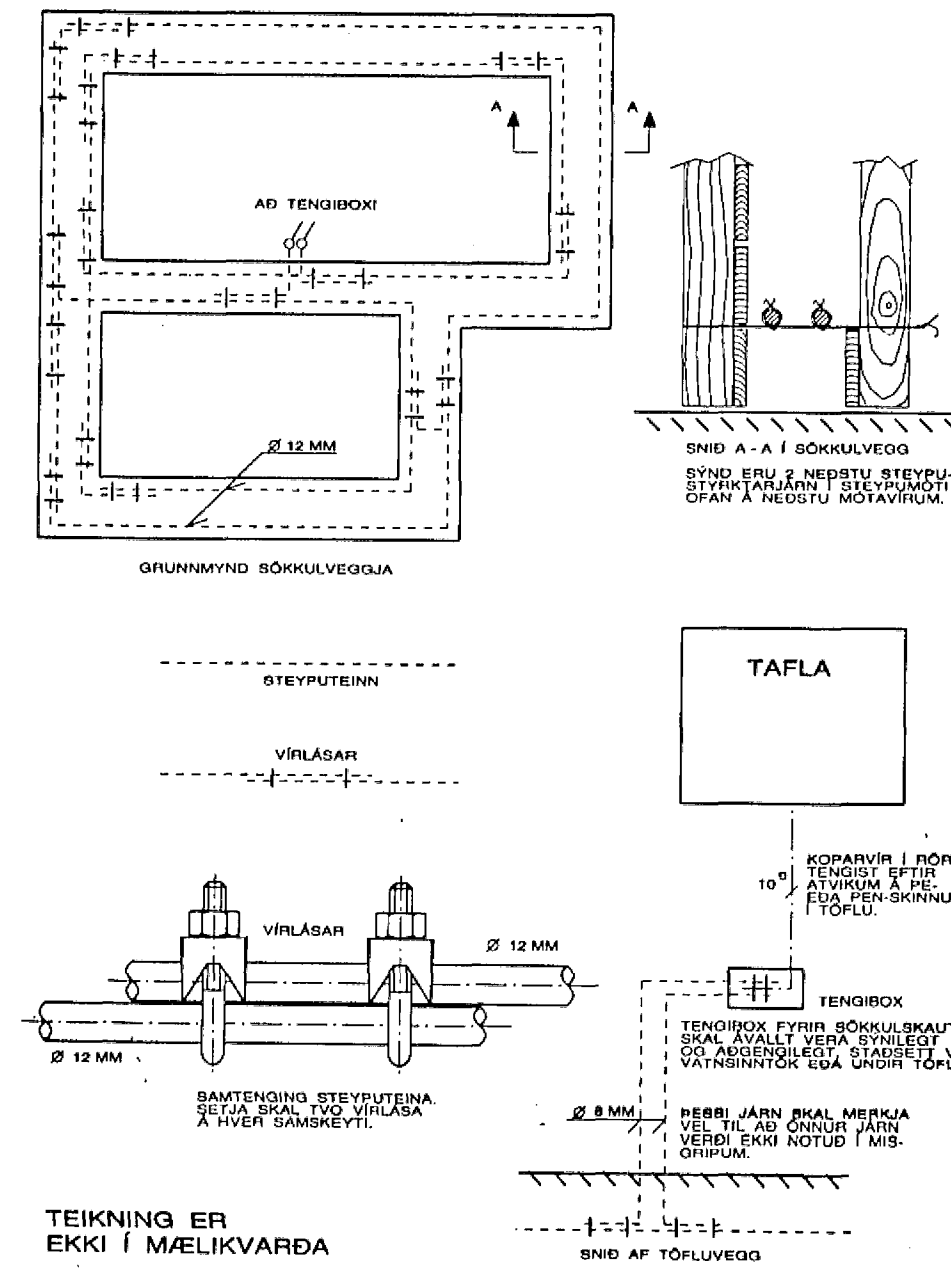

TEIKNING ER
EKKI Í MÆLIKVARÐA

SKÝRINGAR

HÆÐ ROFA SKAL VERA 110 CM FRÁ FULLFRÁGENGNUM GÖLFUM.
HÆÐ ROFA Í HJÓNAHERB. SÉ 80 CM.
HÆÐ TENGLA VIÐ ROFA SÉ Í SÖMU HÆÐ OG ROFINN.
HÆÐ TENGLA, L OG F SÉU 20 CM.
HÆÐ VEGGLJÓSA SÉ 160 CM.
HÆÐ VEGGLJÓSA Í WC OG BAÐI SÉ 200 CM.
HÆÐ VEGGLJÓSA Í ELDHÚSI SÉ 150 CM.
HÆÐ TEGLA FYRIR ELDAVÉL SÉ 30 CM.
HÆÐ DYRABJÖLLU SÉ 220 CM.
MÁLSTRAUMUR ROFA OG TENGLA SÉ 10 A.
PIPUR SÉU 16MM OG VÍR 1,5MM.
TAKA SKAL MÁL, MILLIVEGGJA SKV. SMÍÐATEIKNINGU.
NEMA ANNARS SÉ GETIÐ.

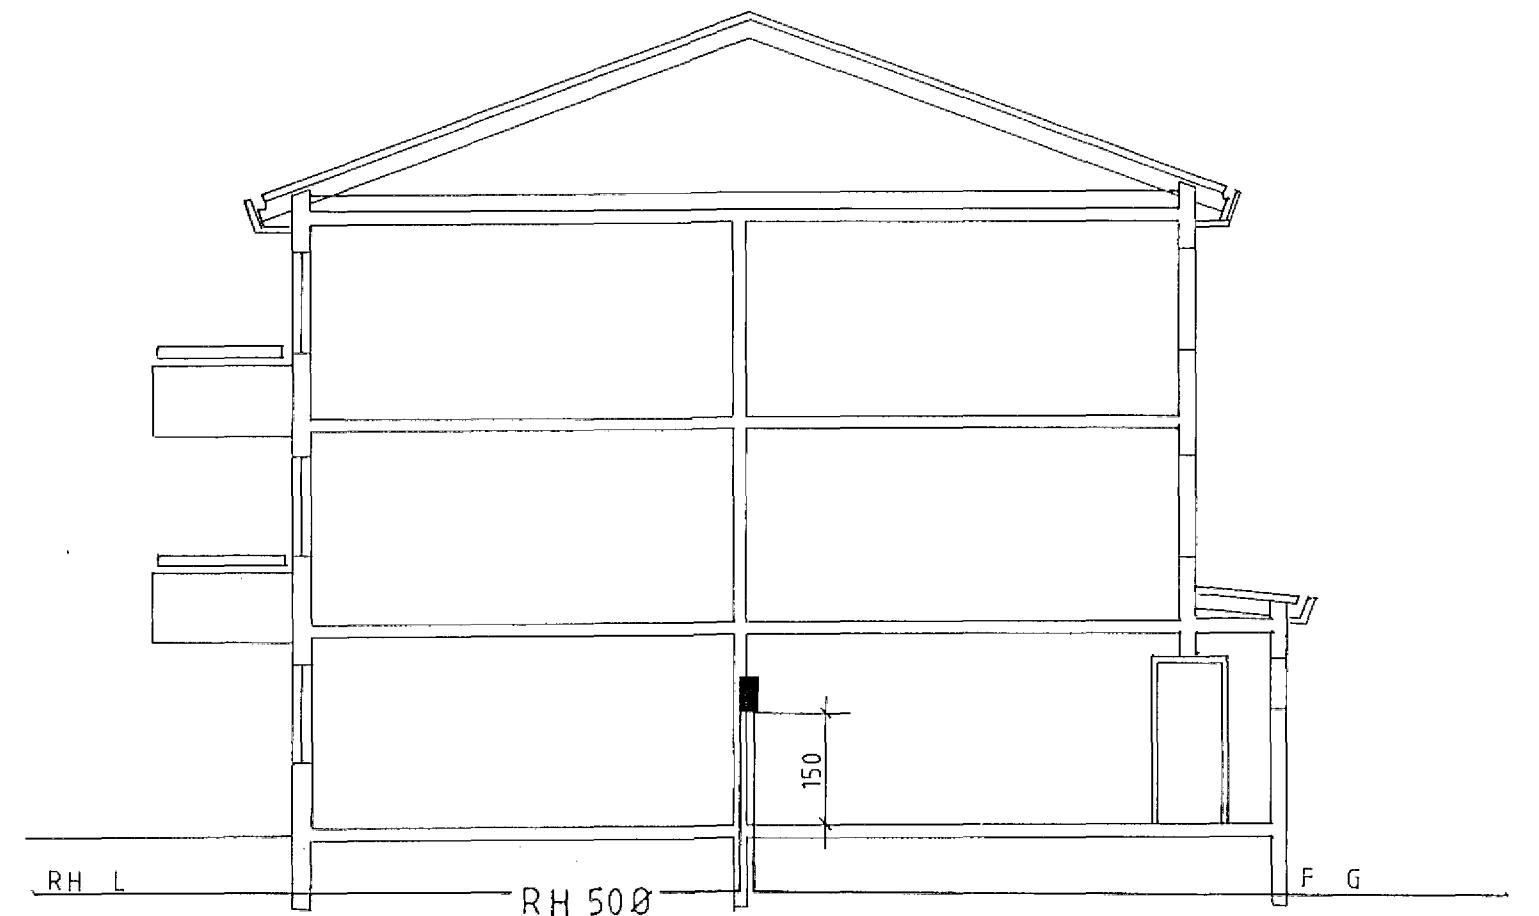

Snid mkv. 1:100

Plastpípur 70 cm í jörð senn á ut fyrir lóðarmörk

Sóleyarhlíd 3 Háfnarfirdi

teikning nr. 113	
Raflagnateikning	blað 4 af 5
Afstöðumynd, skýringar á sökkulskauti	mkv. 1:500 1:100
Einlínumynd, snid, skýringar	dags. ágúst 93
Þórdur Kristjánsson Rafvirkjam. s 54750	yfirfarir þóður
V Elma Cates Tækni.	teiknad V. Elma