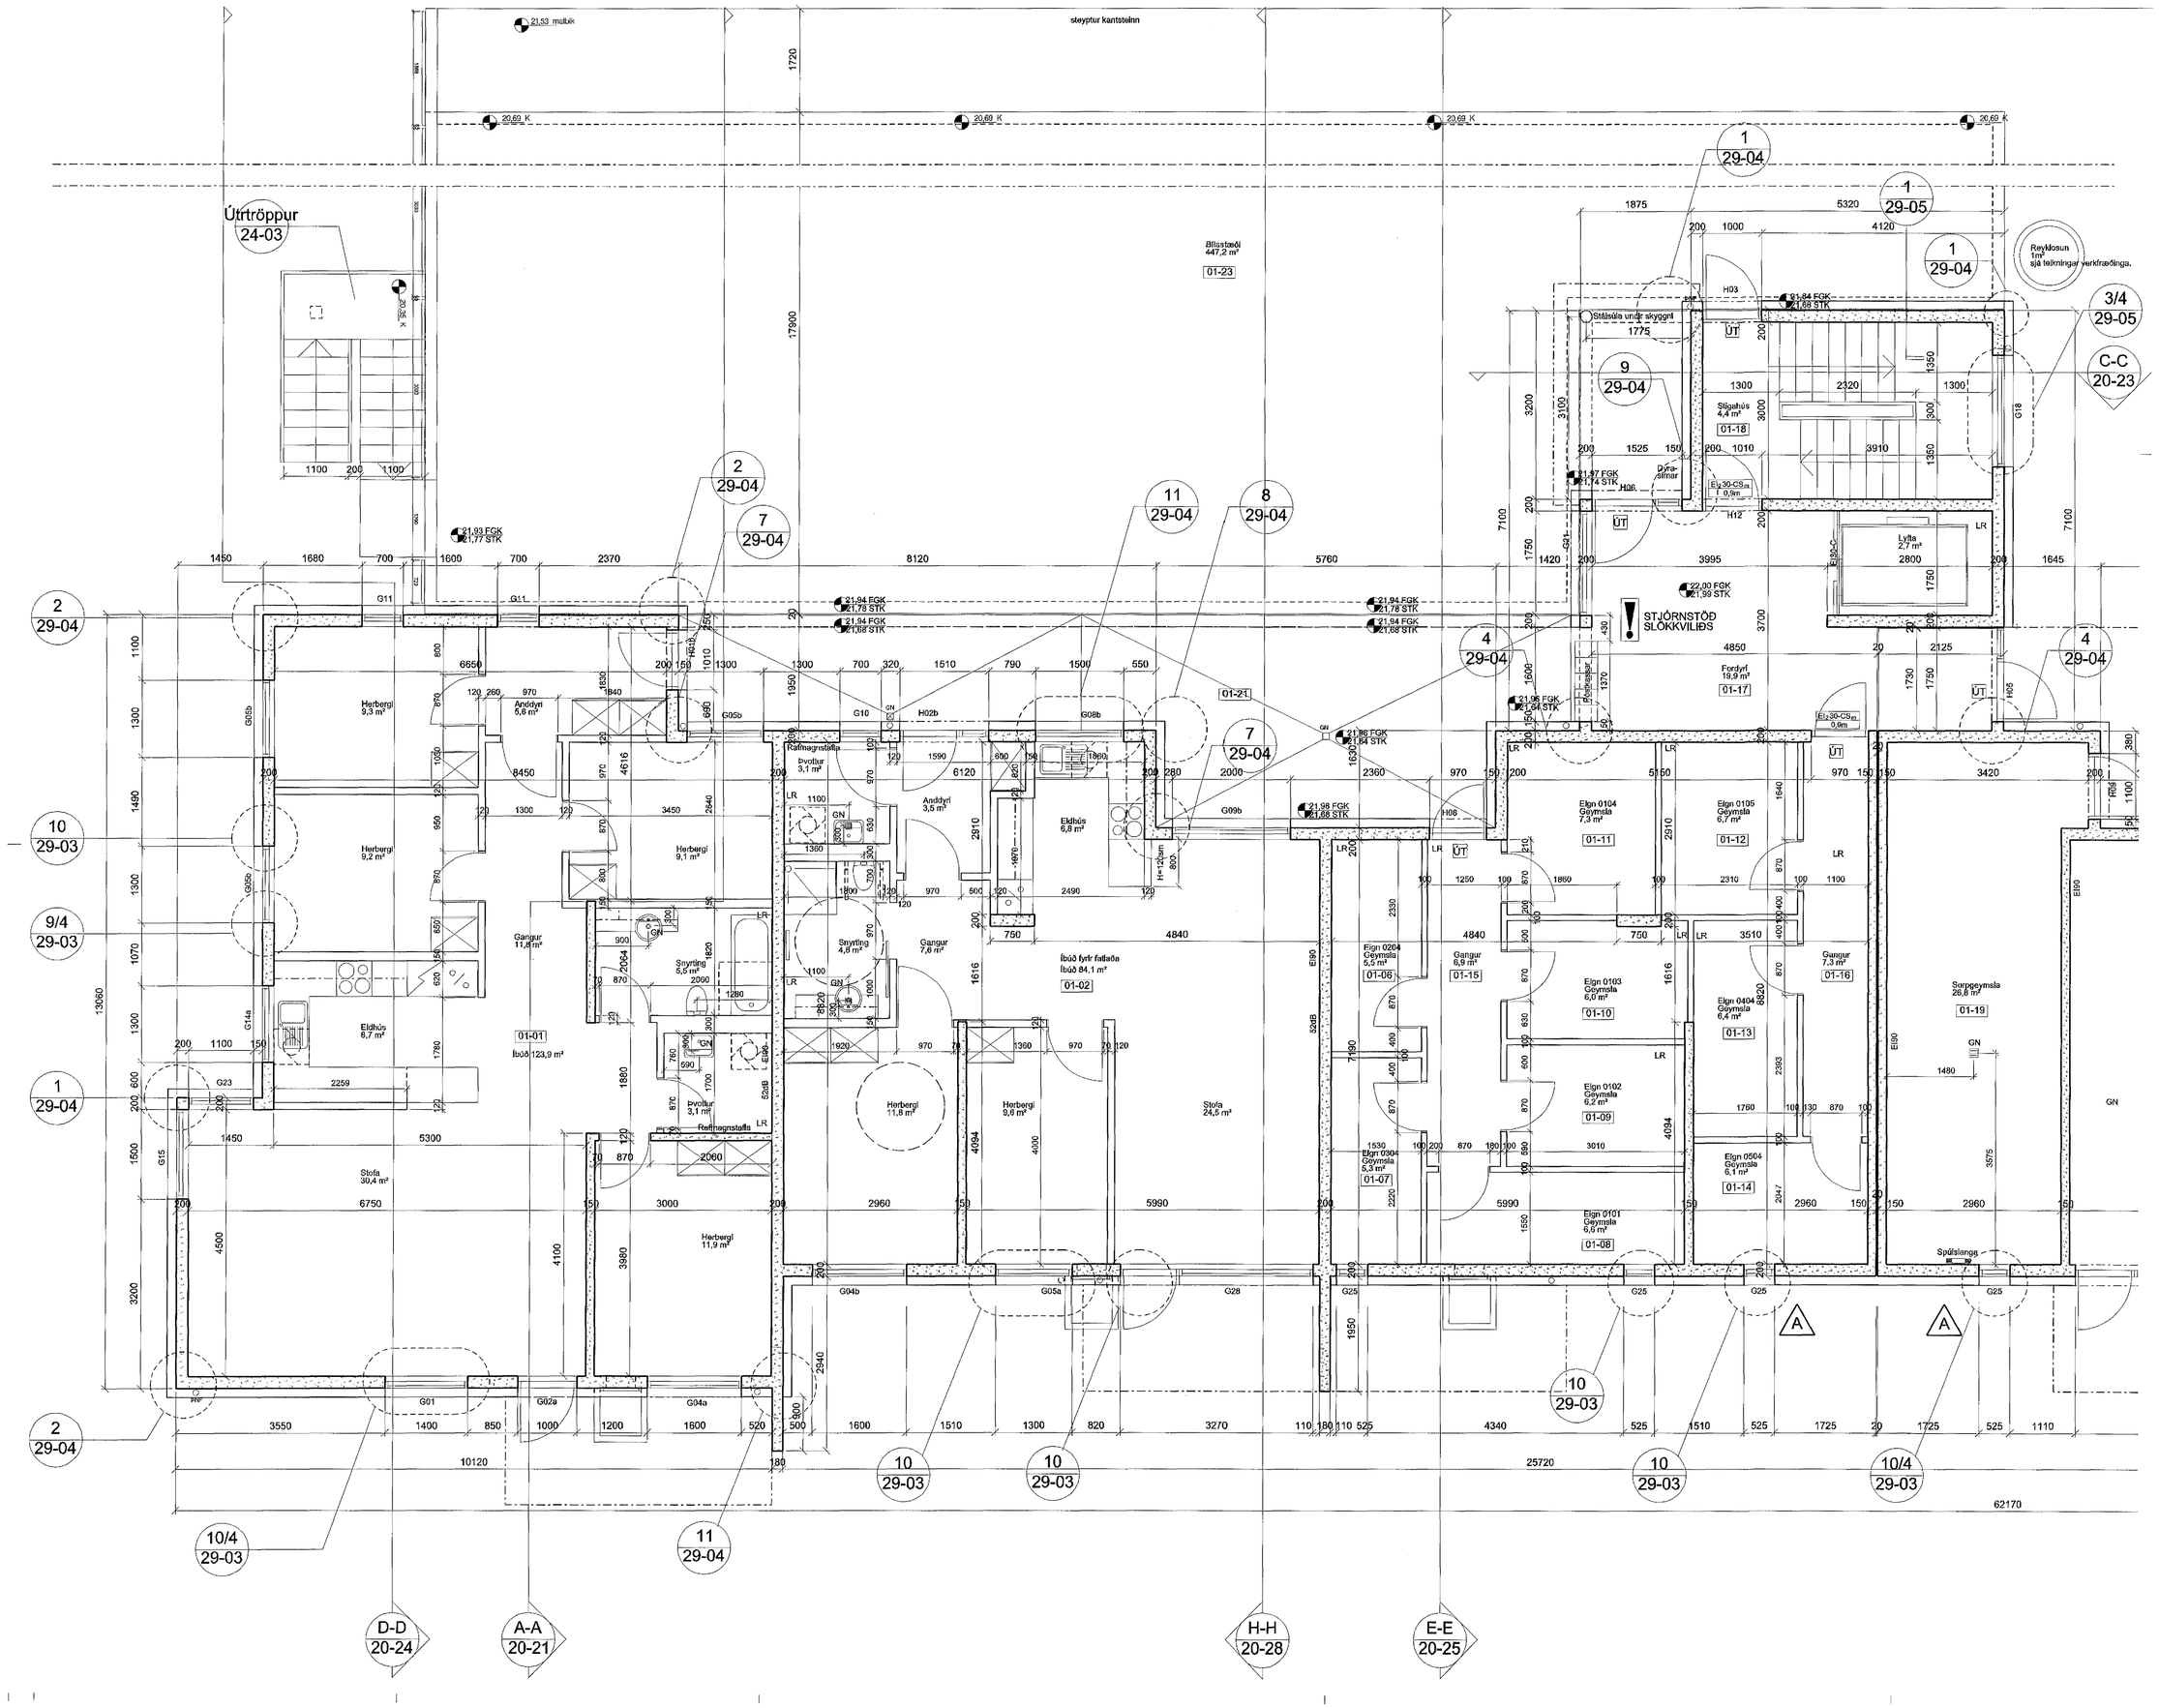

Samþykkt þann
18. des. 2013
Byggingafulltrúinn í Hafnarfirði
F.h. Hrólfur S. Gunnlaugsson

A	UEF	SS	27.08.2013
Geymslugluggar færðir.			

ÚTGÁFA | TEIKNAÐ | YFIRFARIÐ | DAGS

BREYTINGAR

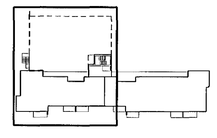

ASK ARKITEKTAR EHF
GEIRSGÖTU 9 101 REYKJAVÍK
SÍMI 515 0300 FAX 515 0319
www.ask.is

ÁRITUN AÐALHÖNNUÐAR

Sigurlaug Sigurjónsdóttir Arkitekt F.Ar.I. kt.060767-6319 sigurlaug@ask.is

ASK ARKITEKTAR

VERKEFNI
SKIPALÓN 7
HAFNARFIRÐI

SEGÚLÓ TEIKNINGAR
VERKTEIKNING

HEITI TEIKNINGAR
GRUNNMYND 1.HÆÐ

MÆLT Á: 1:50
HANNAÐ: SS
TEIKNAÐ: UEF
YFIRF.: SS
DAGS: 16.11.2012

VERK.NR.	AUÐKENNI - NÚMER TEIKNINGAR	ÚTGÁFA
0779	20-03	A

ÁN ÚTLÁRNÓT OG ÁRITUN TEIKNINGAR ER HÁÐ SAMÞYKKI ASK ARKITEKTA. ÁNÞESSÍ MÁ ÁLÍTA AÐ TEIKNINGIN