


20.9.93
VEGNA FULLNÁÐARÞEYÐINGAR
Jens Einarsson
T.A. Hafnauti Hafnarfirði

Inntök samþykkt 20.9. 1993
L.H. RAFFVEITU HAFNARFIRÐI
Pilbert Jónsson

INGÖNGU SAMÞYKKT
FYRIR EINFASA NOTKUN.

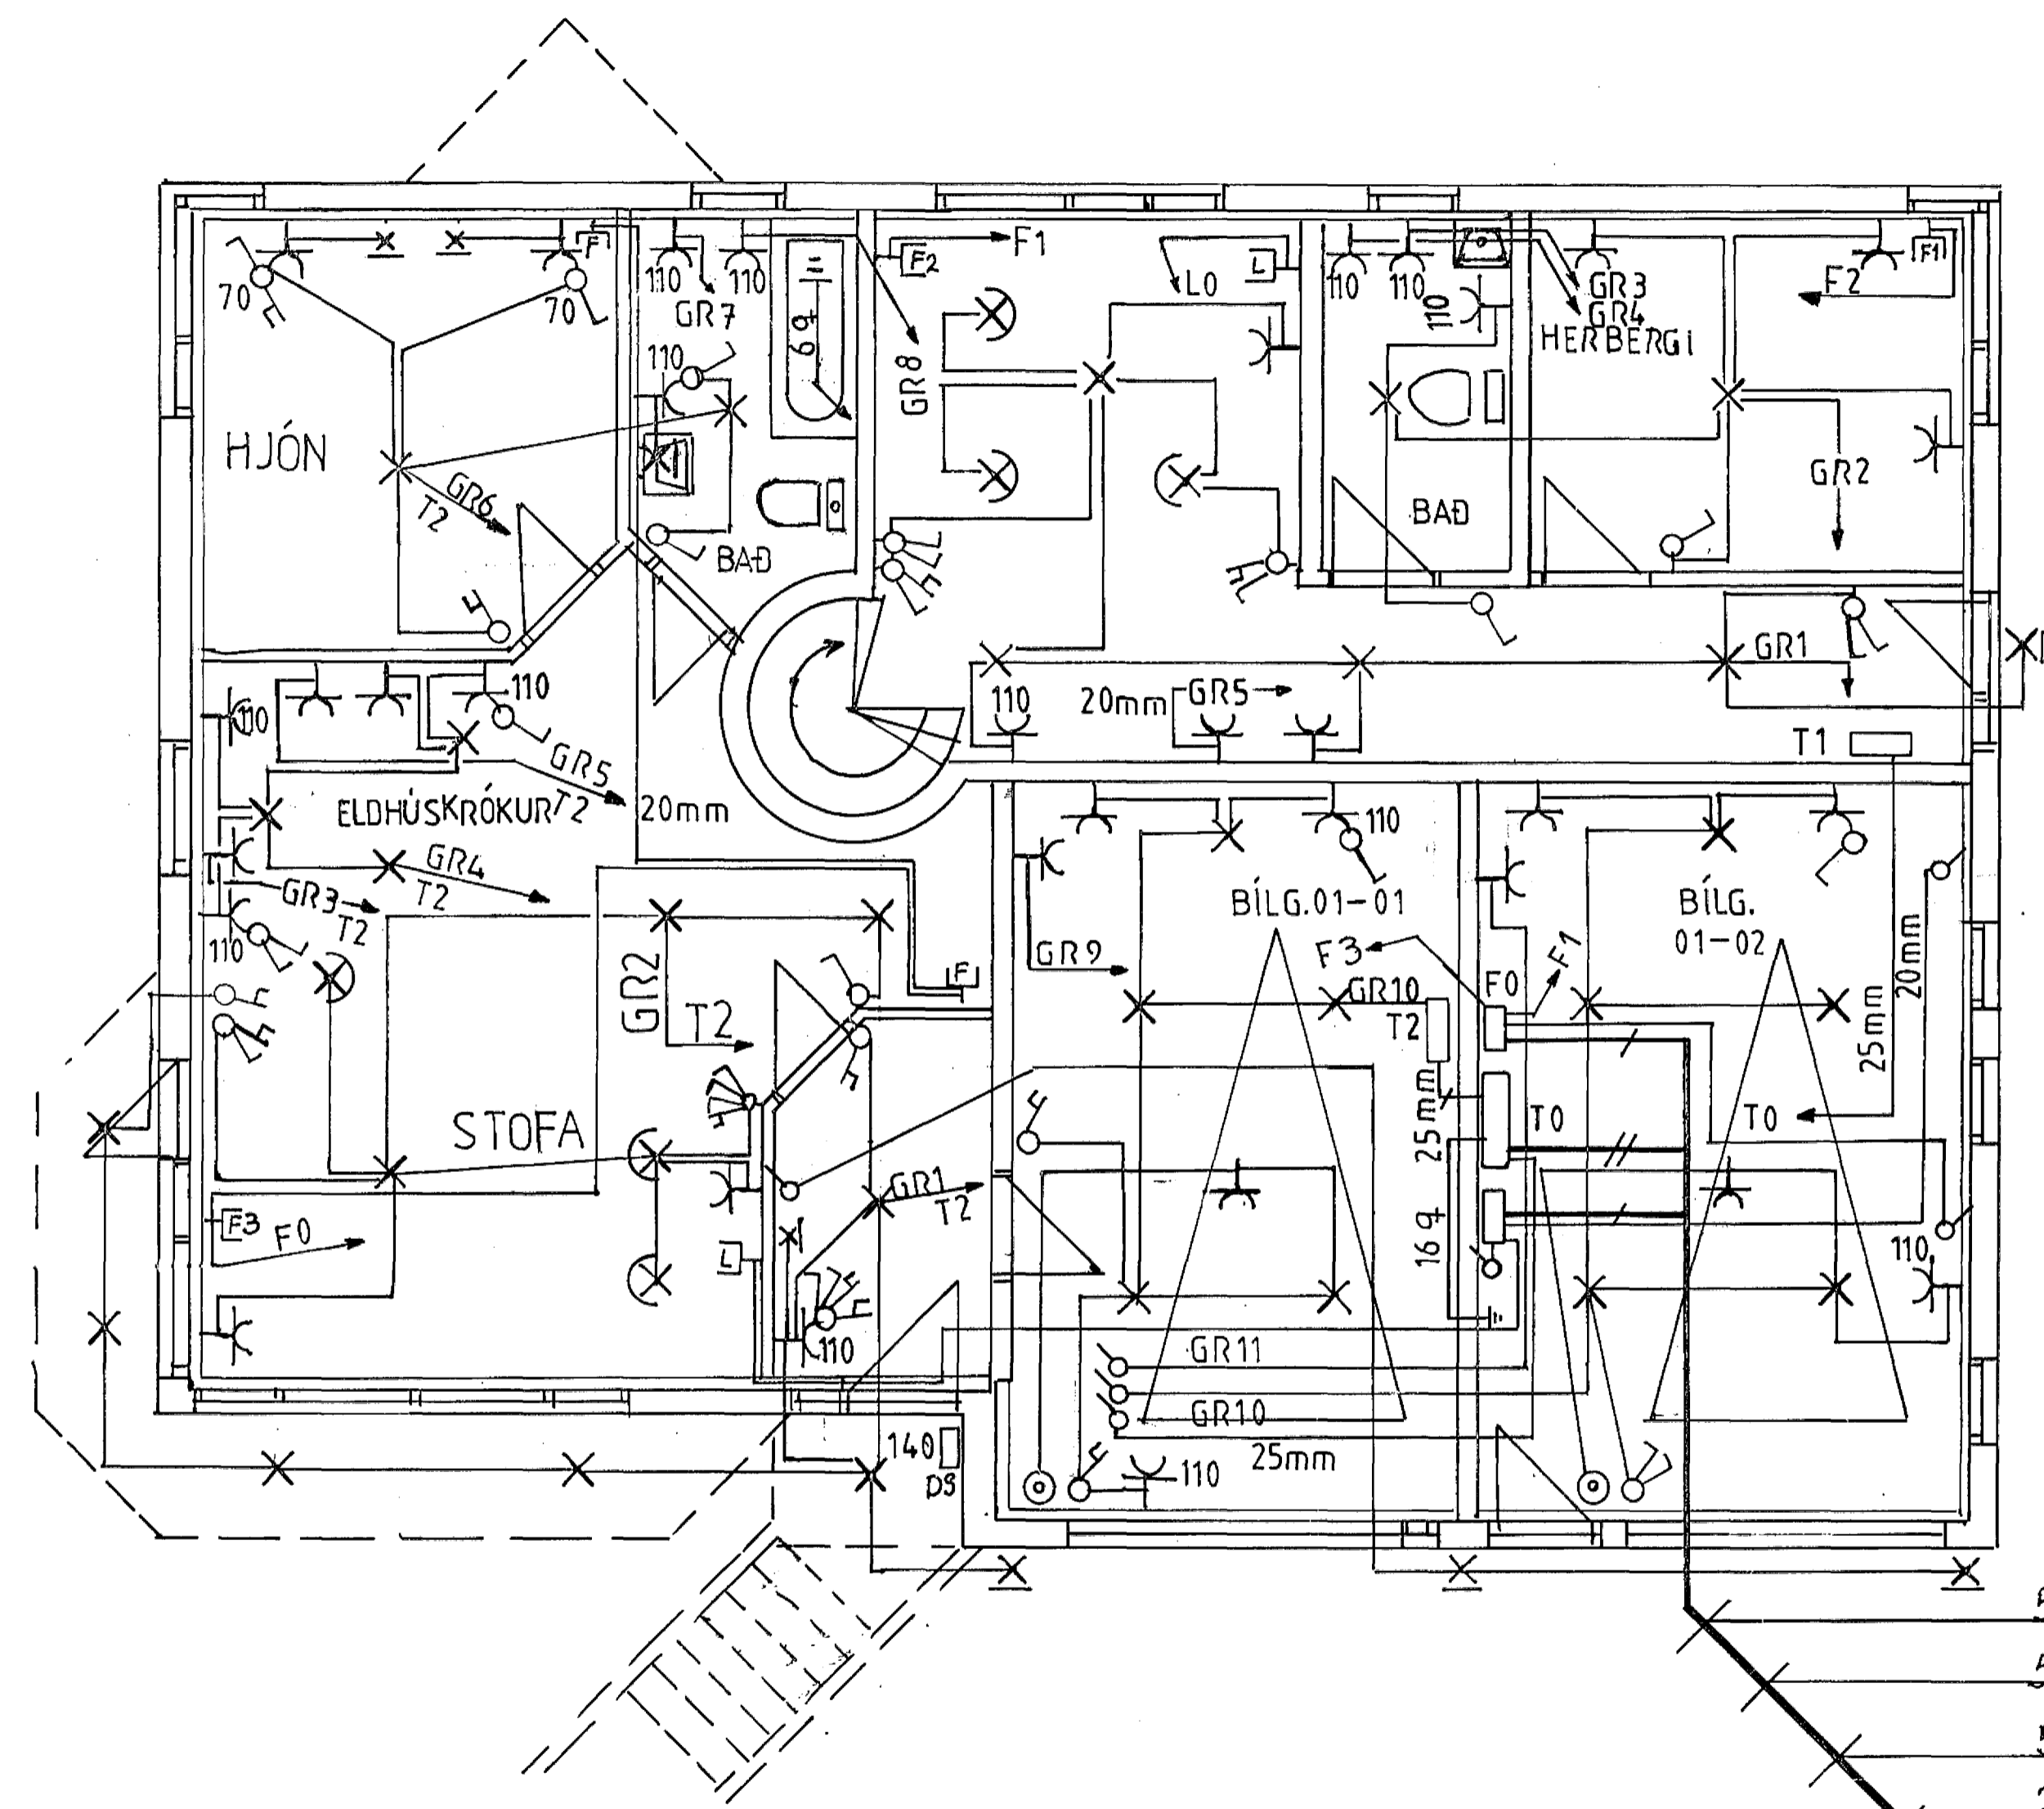

- Hæð rofa 110cm
- Hæð veggljósa 170cm
- Hæð tengla 20cm nema annað standi
- F simatenglar hæð 20cm
- L Loftnetstenglar hæð 20cm
- © Fyrir hurðaopnara hæð 135cm

Öll plaströr nái útfyrir lóðarmörk.

Plaströr í jörðu

- 50mm plaströr fyrir aðal Rafmagnsinntak
- 50mm plaströr fyrir Símainntak.
- 50mm plaströr fyrir Loftnetsinntak
- 25mm plaströr til vara.

Dags.: nóv'92	Raflagnateikning
M.kv.: 1:50	Vesturholt 3 Hafnarfirði
TEIKN. G.I	Plötuteikning, Jarðhæð
S: 54968	

3146