
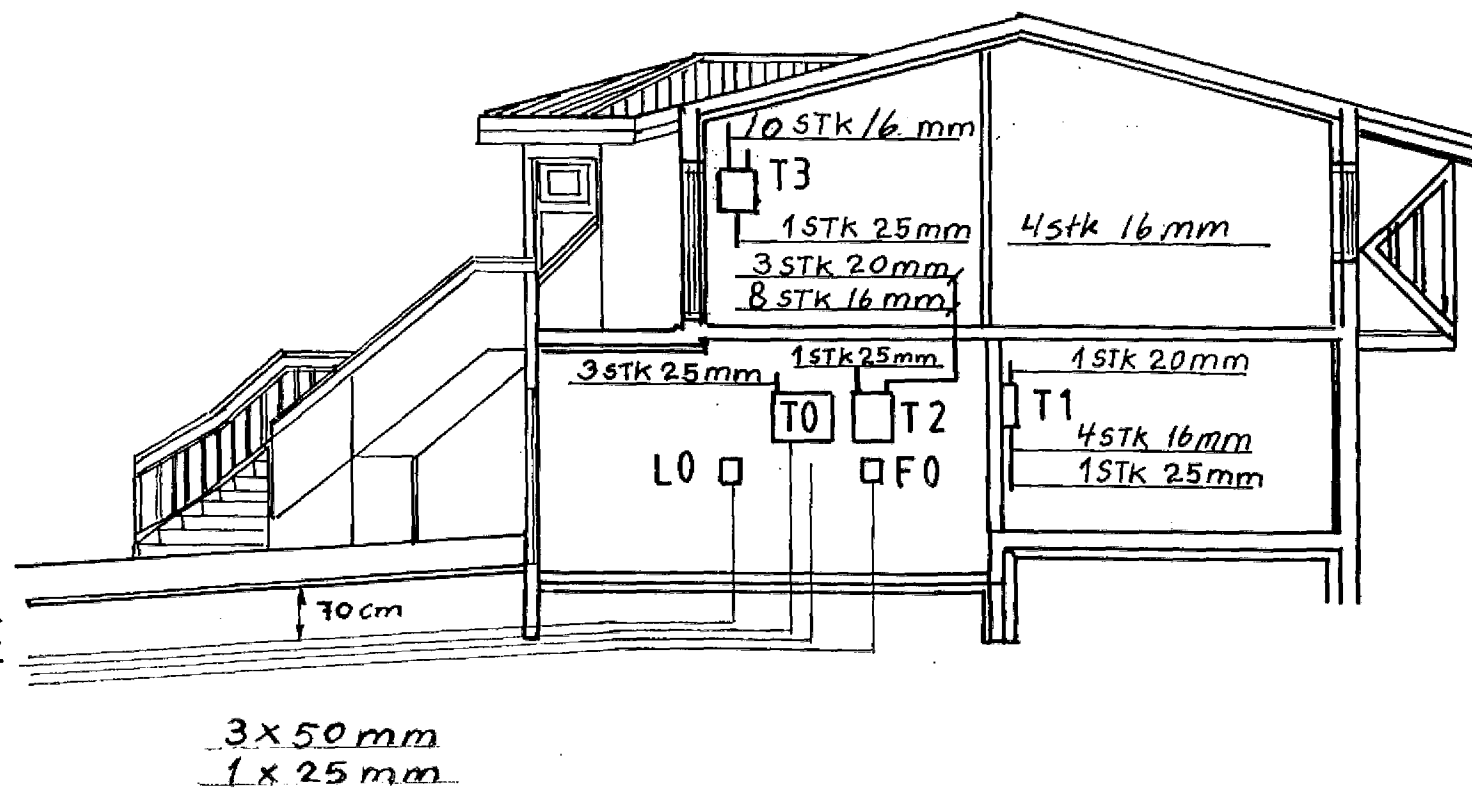


AFSTÖÐUMYND MKV 1:500

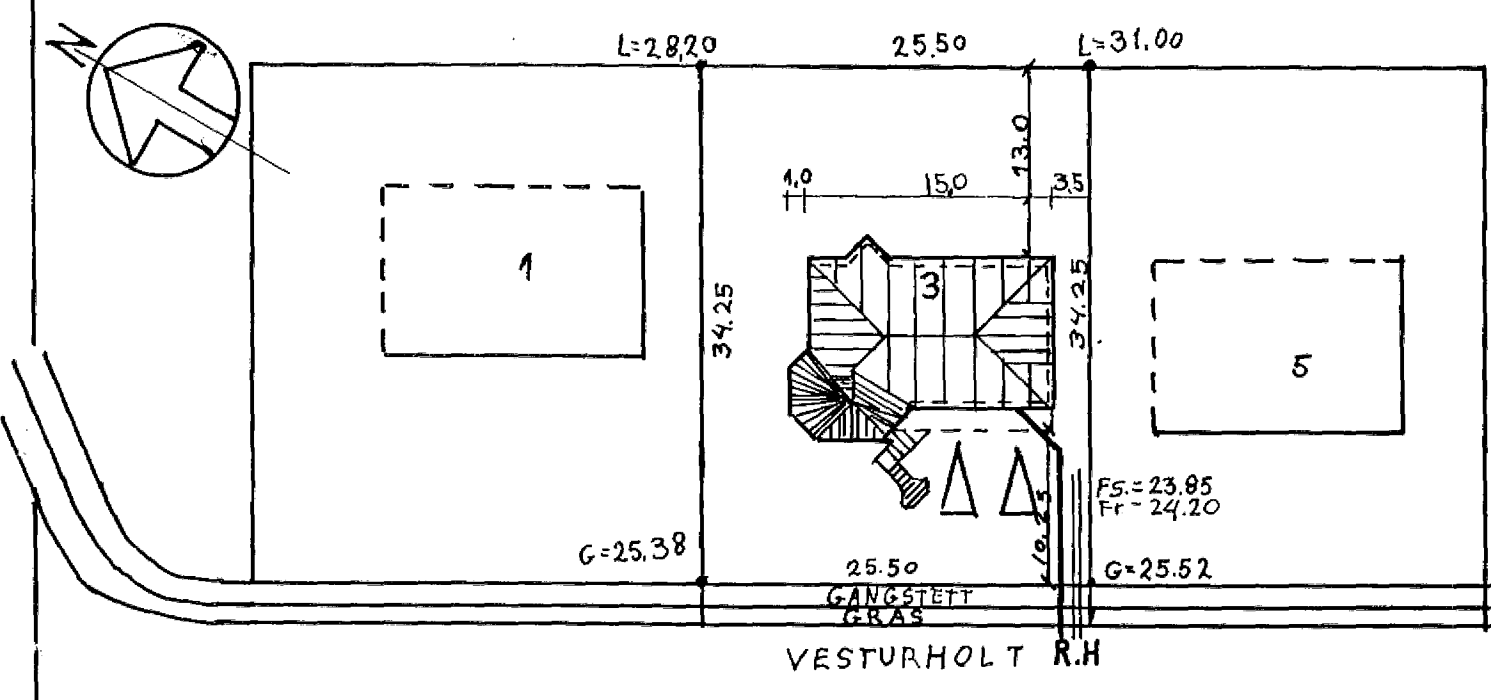

Dag nív '92	Vesturholt 3 Hafnarfirði
Teikn. G.I	Rafmagnsteikning
Breytt júl. '95	Afstöðumynd, snið
	Töfluteikning