
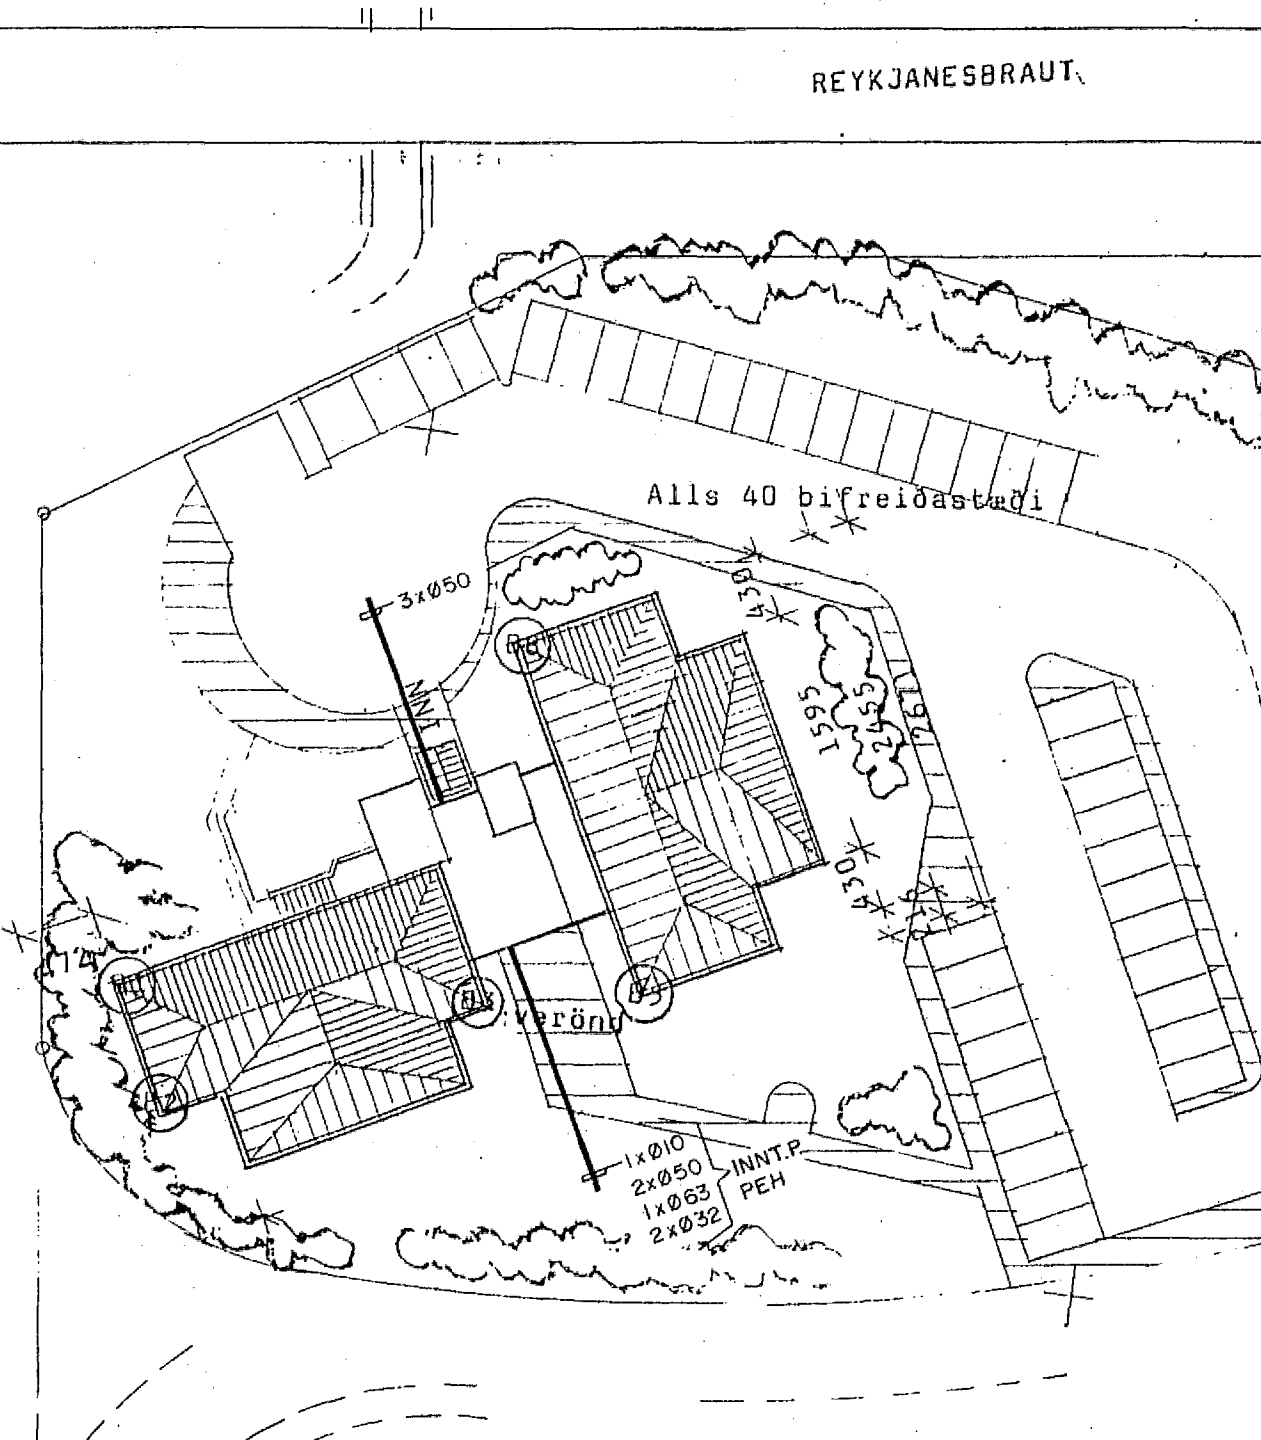


REYKJANESBRAUT

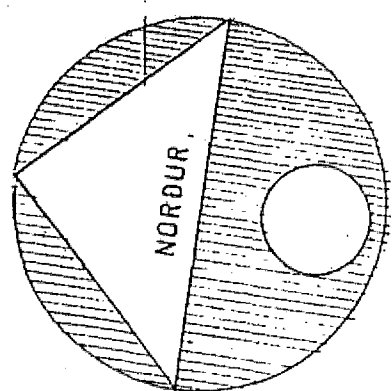

AFSTÖDUMYND M. 1:500

ALMENNAR SKÝRINGAR

- Allar pípur eru $\varnothing 16$ og vír $1,5 \text{ mm}^2$
- Hæðir rofa frá fullfrágengnu gólfi 100 cm.
- Hæðir tengla frá fullfrágengnu gólfi 40 cm.
- Hæð á neyðarlömpum (NL) frá fullfrágengnu gólfi skal vera 230 cm.
- Hæðir á síma- (S) sjónvarps- (L) tenglum frá fullfrágengnu gólfi 40 cm.
- Hæðir á innanhússíma (K) frá fullfrágengnu gólfi 130 cm.
- Öll mál eru frá fullfrágengnu gólfi og í miðja dós eða úr miðri dós í miðja dós eða í fullfrágenginn vegg.
- Þar sem pípur eru lagðar hlið við hlið í loftum eða veggjum skal hafa að minnsta kosti 3 cm bil milli röra, þannig að steypa geti auðveldlega runnið niður á milli.
- Greinar eru ekki sýndar í öllum tilvikum að töflu, en eru þá merktar viðkomandi töflu. Dæmi: gr. 20-T1.1 er grein nr. 20 í töflu T1 sem er á 1. hæð.
- Til snertispennumvarnar skal nota núllun og lekastraumsrofavörn.
- Málmhluta lagna, tækja, lampa og rafbúnaðar skal jarðbinda vandlega.
- Málmstraumur rofa og tengla skal vera minnst 10 A.
- Jarðbinda skal pípukerfi fyrir heita og kaldavatnslögn. Skila skal mælingu af jarðbindingunni og skal hún uppfylla kröfur rafveitunnar. Að öðrum kosti skal grafa niður jarðskaut.
- Öll tákn eru táknræn og ber að samræma lagnir að tækjum eftir aðstæðum á staðnum og eftir sérteikningum.
- Öll tákn eru samkvæmt staðli. IST-117-8

nema annars sé getið.

Kvarði	Breyting D	Breyting C	Breyting B	Breyting A	Verkheiti	Verkhúti / Verknúmer
cm 0 1 2 3 4 5 6 7 8 9 10 11 12 13 14 15 16 17					SÓLVANGSVEGUR 1-3 Í HAFNARFIRDI	AFSTÖDUMYND OG ALMENNAR SKÝRINGAR
			Hannað JOS/JPA	Teiknað EN	Dags. MARS '92	Telkningsnúmer 45-2-5297
					Samp.	Blað nr. 1
						Breyting