


SJÁ TEIKN. NR. 21

**SKÝRINGAR, SMÁSP. SUDURÁLMA:**

- ① SMÁ- OG LÁGSPENNUDÓSIR LIGGJA PÉTT SAMAN, RADDÓSIR.
- ② ROFA- OG TENGLADÓSIR FYRIR REYKSKYNJARA.
- ③ VEGGLJÓSAÐÓSIR FYRIR HURÐARSEGLA BRUNAVIÐVÖRUNARKERFIS.


//// = NIÐURTEKID LOFT

SJÁ SNID Á BLAÐSÍÐUM 38-49

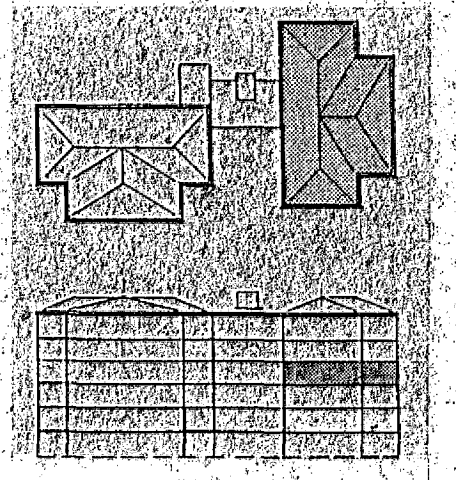

**BYGGDAVERK HF.**  
REYKJAVÍKURVEGI 60. SÍMI 54644

HS 2073

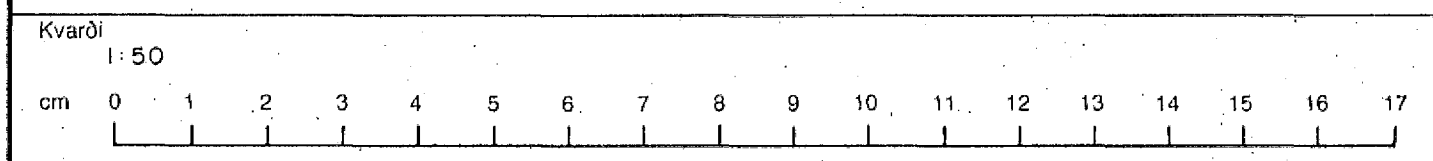

Breyting D	Breyting C	Breyting B	Breyting A
	Hannað J.P.A.	Teiknað E.N.	Dags. MARS '92

Verkheiti  
SÓLVANGSVEGUR 1-3 Í HAFNARFIRÐI

**Rafhönnun** Árnúla 42, sími 91-84833.

Verklut / Verknúmer SMÁSPENNA SUDURÁLMA 3.HÆÐ	Teikningarnúmer 45-2-5305	Blað nr. 9	Breyting
--	------------------------------	---------------	----------