


SKÝRINGAR LÁGSP. SUORÁLMA:


- 1 GREINAKASSI, MIÐAÐ ER VÍÐ STRIEBEL OG JOHN UK 210 N (HxÐ) 31x27 CM, EÐA SAMBÆRILEGT.
- 2 LÁGSPENNUSKÁPUR, MIÐAÐ ER VÍÐ STRIEBEL OG JOHN 3/1 A 800x900x215 CM, OG SMÁSPENNUSKÁPUR 2/1 A 800x550x215 CM, EÐA SAMBÆRILEGT.
- 3 LÁG- OG SMÁSPENNUDÓSIR LIGGJA PÉTT SAMAN, RAÐDÓSIR.
- 6 EKKI ER HÆGT AÐ KOMA VÍÐ SPENNUJÖFNUNM, VEGNA PLASTNÍÐURFALLA Í GÓLFUM.

//// = NÍÐURTEKID LOFT
 SJÁ SNÍÐ Á BLAÐSÍÐUM 38-49.

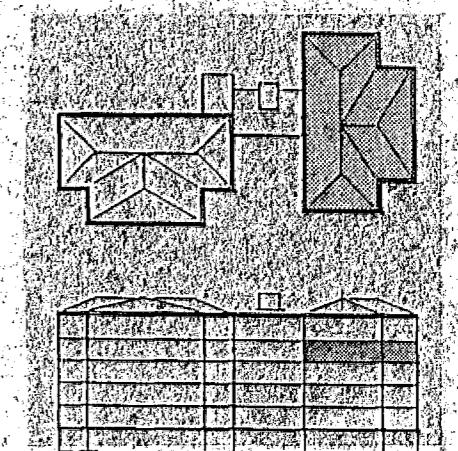

BYGGÐAVERK HF.
 HEYKJAVÍKURVEGI 80
 Sími 54644

HS2073

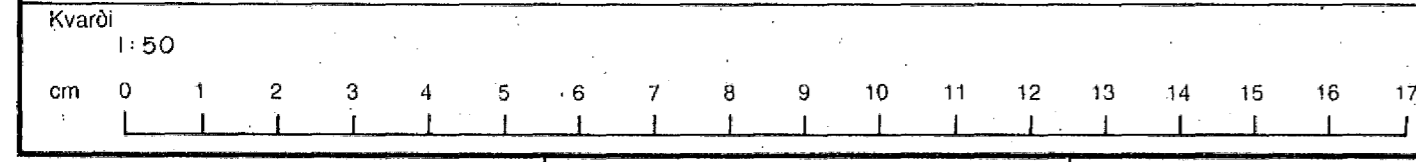

Breyting D	Breyting C	Breyting B	Breyting A
	Hannað J.P.A.	Teiknað E.N.	Yfirfarið <i>[Signature]</i>
		Dags. MARS '92	Staðp. <i>[Signature]</i>

Verkhelti
 SÓLVANGSVEGUR 1-3 Í HAFNARFIRÐI
Rafhönnun
 Ármúla 42,
 sími 91-84833

Verkhelti / Verknúmer	LÁGSPENNA SUORÁLMA 4.HÆÐ
Teikningarnúmer	Blað nr.
45-2-5306	10