




SJÁ TEIKN. NR.23

**SKÝRINGAR SMÁSP. SUÐURÁLMA:**

- ① SMÁ- OG LÁGSPENNUDÓSIR LIGGJA ÞÉTT SAMAN, RADDÓSIR.
- ② ROFA- OG TENGLADÓSIR FYRIR REYKSKYNJARA.
- ③ VEGGLJÓSDÓSIR FYRIR HURÐARSEGLA BRUNAVIBVÖRUNARKERFIS.

//// = NIÐURTEKIÐ LOFT

SJÁ SNID Á BLAÐSÍÐUM 38-49.

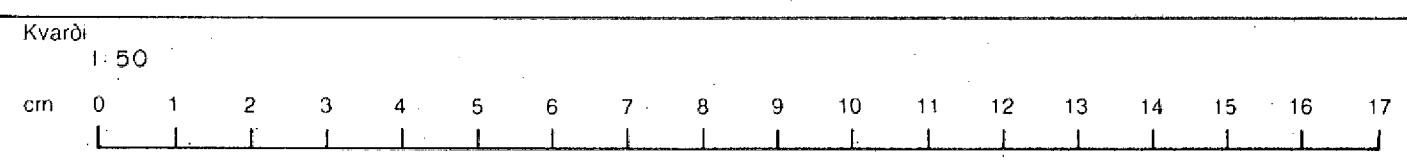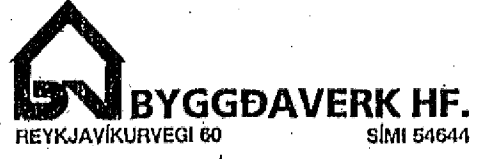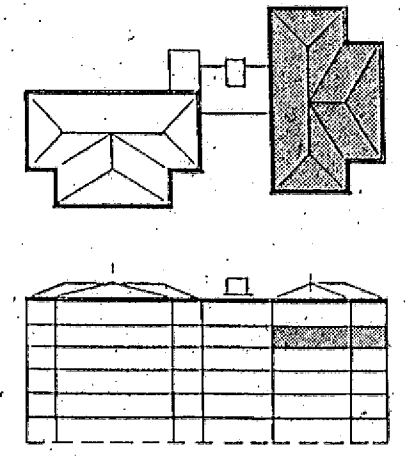

Breyting D	Breyting C	Breyting B	Breyting A	Verkhætti SÓLVANGSVEGUR 1-3 Í HAFNARFIRÐI	Verkhliuti / Verknúmer SMÁSPENNA SUÐURÁLMA 4. HÆÐ
		Hannað J.P.A.	Teiknað E.N.	Dags MARS '92	Teikningarnúmer 45-2-5307
				Samb. Gunt	Blað nr 11
				<b>Rafhönnun</b>	Breyting

HS2073