


GRUNNMYND 1.HÆÐ TENGIBYGGING MKV: 1:50


- SKÝRINGAR:
- ① LÁGSPENNUTAFLA, MIÐAD ER VIÐ STRIEBEL OG JOHN UK 210 N, EDA SAMBÆRILEGT.
  - ② PÍPUR 4xØ20mm Í STEYPU FRÁ ADALTÖFLU T0.1 OG UPP Á ÞAKKANT LYFTUHÚSS.
  - ③ DÓSIR OG PÍPUR KOMI INNAN Á STENI KLÆDNINGU.
  - ④ PÍPUR Ø16mm AÐ SJÁLVIKRI RENNIHURD. SJÁ SNID.

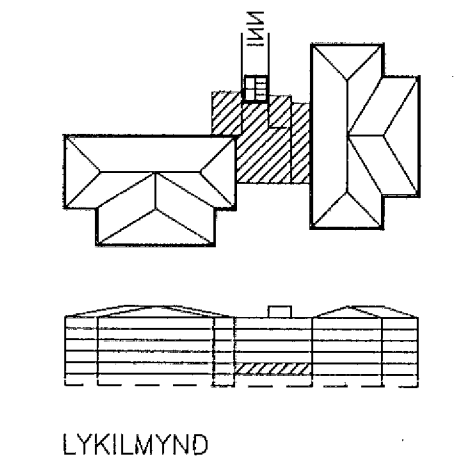

F:\VERK\2073\TEIKNING\GRUNNM\1h-tengb.DWG 31-03-92 15:59

**BYGGÐAVERK HF.**  
REYKJAVÍKURVEGI 60 SIMI 54644

HS 2073

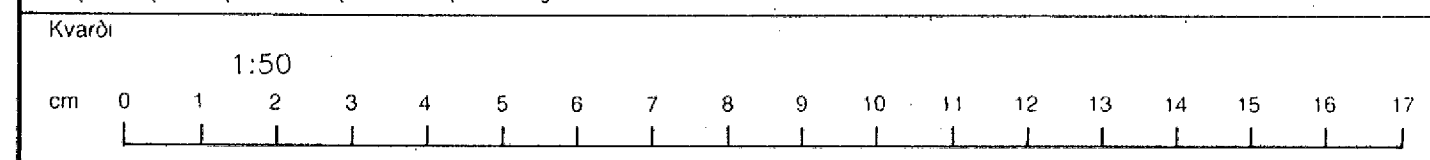

|                   |               |                                 |                  |
|-------------------|---------------|---------------------------------|------------------|
| Breyting D        | Breyting C    | Breyting B                      | Breyting A       |
|                   |               |                                 |                  |
| Hannað<br>JOS/JPA | Teiknað<br>EN | Yfirritað<br><i>[Signature]</i> | Dags.<br>FEB.'92 |
|                   |               | Samb.                           |                  |

|  |  |
|--|--|
| Verkhæiti<br>SÓLVANGSVEGUR 1-3   HAFNARFIRDI | Verkhliuti / Verknúmer<br>LÁGSPENNA 1.HÆÐ, TENGIÁLMA |
| <b>Rafhönun</b> Armúla 42.<br>sími 91-84833  | Teikningarnúmer<br>45-2-5312                         |
|  | Blað nr.<br>16                                       |
|  | Breyting   |