
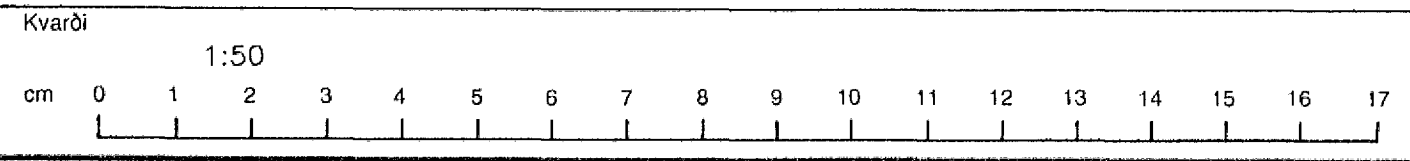


SJÁ TEIKN. NR.34

SJÁ TEIKN. NR.10

- SKÝRINGAR:
- ① LÁGSPENNUAFLA, MIDAD ER VID STRIEBEL OG JOHN UK 210 N, EDA SAMBÆRILEGT.
  - ② PÍPUR 4x20mm Í SJEYPU FRÁ ADALTÖFLU TO.1 OG UPP Á ÞAKKANT LYFTUHÚSS.
  - ③ DÓSIR OG PÍPUR KOMI INNAN Á STENI KLÆDNINGU.

GRUNNMYND 4.HÆD TENGIBYGGING MKV: 1:50

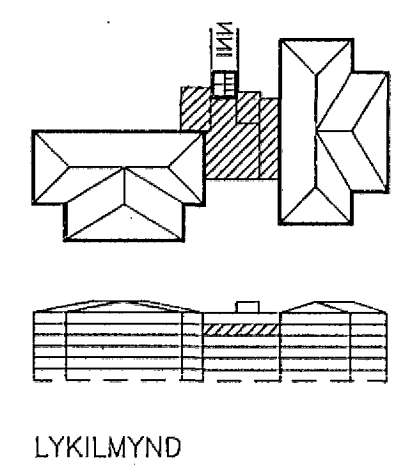

Breyting D	Breyting C	Breyting B	Breyting A	Verkheiti SÖLVANGSVEGUR 1-3   HAFNARFIRDI	Verkhliuti / Verknúmer LÁGSPENNA 4.HÆD, TENGIÁLMA
		Hannað JOS/JPA	Teiknað EN	Dags. FEB.'92	Teikningarnúmer 45-2-5319
				Samp.	Blað nr. 22
				<b>Rafhönnun</b>	Breyting