


GRUNNMYND 6.HÆD TENGIBYGGING MKV: 1:50


SKÝRINGAR:

- ① LOFTNETS- OG SIMATENGILL Í STENI KLÆDNINGU Í HÆD 40cm.
- ② LOFTDÓS FYRIR BRUNABJÖLLU.
- ③ ROFA- OG TENGLADÓS FYRIR REYKSKYNJARA OG EDA BRUNAHANDBODA.
- ④ PÍPUR 3xø 20mm KOMI ÚT ÚR LYFTUHÚSI 50cm FRÁ ÞAKBRÚN LYFTUHÚSS, FYRIR LOFTNET O.FL.
- ⑤ PÍPUR FRÁ TÖFLU S5.1 OG S5.2 Á 5.HÆD Í AUSTUR OG VESTURÁLNU, FYRIR LOFTNETSKERFI.
- ⑥ PÍPUR AD BRUNABJÖLLU OG BRUNAHANDBODA Á 5.HÆD VESTURÁLNU FRAMAN VIÐ STIGAÐUS.

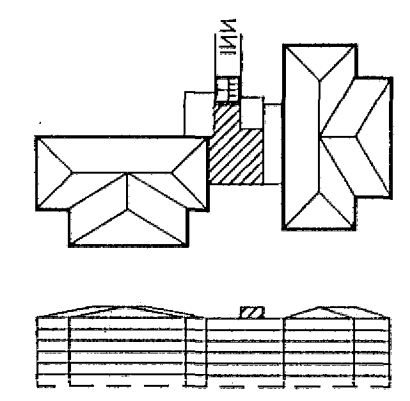

LYKILMYND

F:\VERK\2073\TEIKNING\GRUNNM\6h-tengb.DWG 11-03-92 10:10

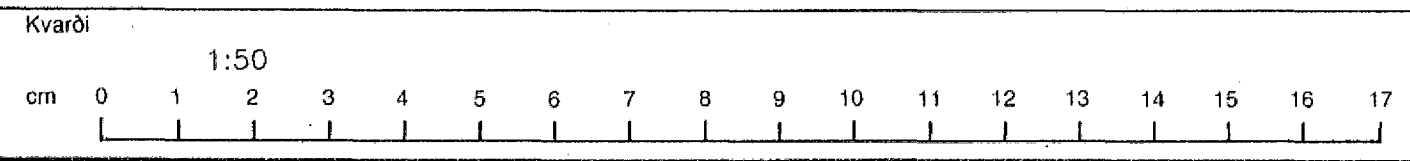

Breyting D	Breyting C	Breyting B	Breyting A
		Hannað JOS/JPA	Teiknað EN
		Dags. FEB.'92	Samþ. [Signature]



Verkhætti SÓLVANGSVEGUR 1-3 HAFNARFIRDI	Verkhliuti / Verknúmer SMÁSPENNA 6.HÆD, TENGIÁLMA	Blað nr. 27	Breyting
Rafhönnun	Ármúla 42. Sími 91-84833	Teikningarnúmer 45-2-5324	HS 2073