


ÞJÁ TEIKN. NR. 16

ÞJÁ TEIKN. NR. 16

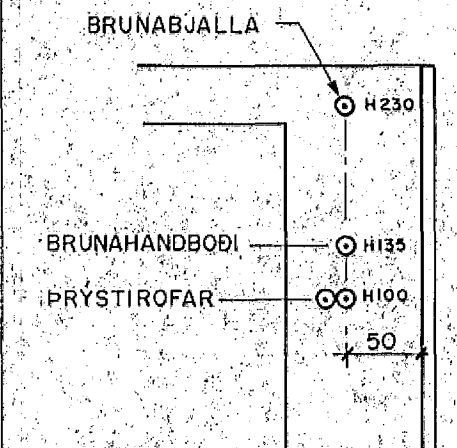

A 1:50
DÆMIGERÐ MYND FYRIR
ALLAR HÆÐIR


SKÝRINGAR, LÁGSP. NORÐRÁLMA:

- ① GREINAKASSI, MIÐAÐ ER VIÐ STRIEBÉL OG JOHN UK 210 N (HxB) 31x27 CM, EÐA SAMB/ERILEGT.
- ② LÁGSPENNUSKÁPUR, MIÐAÐ ER VIÐ STRIEBÉL OG JOHN 3/1 A 800x800x215 CM, OG SMÁSPENNUSKÁPUR 2/1 A 800x550x215 CM, EÐA SAMB/ERILEGT.
- ③ LÁG- OG SMÁSPENNUDÓSIR LIGGJA ÞÉTT SAMAN, RAÐDÓSIR.
- ④ EKKI ER HÆGT AÐ KOMA VIÐ SPENNUJÖFNUNM, VEGNA PLASTIDURFALLA Í GÓLFUM.

//// = NIDURTEKIÐ LOFT
SJÁ SNIÐ Á BLAÐSÍÐUM 38-49



HS 2073

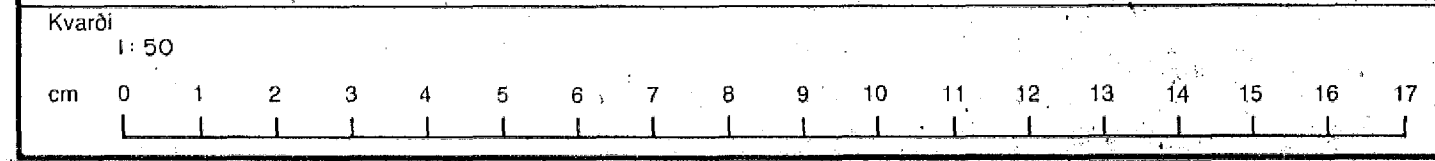

Breyting D	Breyting C	Breyting B	Breyting A	Verkhelli SÓLVANGSVEGUR 1-3 Í HAFNARFIRÐI	Verkhelli / Verknúmer LÁGSPENNA NORÐRÁLMA 1. HÆÐ
Hannað J.P.A.	Teiknað E.N.	Vfirjað <i>[Signature]</i>	Dags. MARS '92	Samp. <i>[Signature]</i>	Teikningarnúmer 45-2-5325
				Ármúla 42, sími 91-84833	Bláð nr. 28

