


SJÁ TEIKN. NR. 17

SJÁ TEIKN. NR. 17

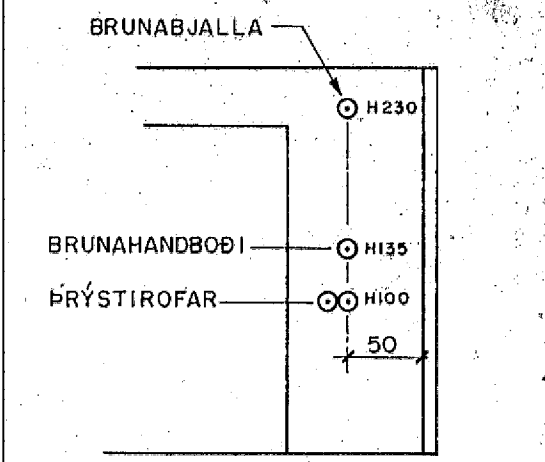

A 1:50
DÆMIGERÐ MYND FYRIR ALLAR HÆÐIR

SKÝRINGAR, SMÁSP. NORÐURÁLMA:


- ① SMÁ- OG LÁGSPENNUDÓSIR LIGGJA ÞÉTT SAMAN, RAÐDÓSIR.
- ② ROFA- OG TENGLADÓSIR FYRIR REYKSKYNJARA.
- ③ VEGGLJÓSAÐÓSIR FYRIR HURÐARSEGLA BRUNA-VIÐVÖRUNARKERFIS.

//// = NIÐURTEKIÐ LOFT

SJÁ SNIÐ Á BLAÐSÍÐUM 38-49.

BYGGDAVERK HF.
REYKJAVÍKURVEGI 60 Sími 51644

HS 2073

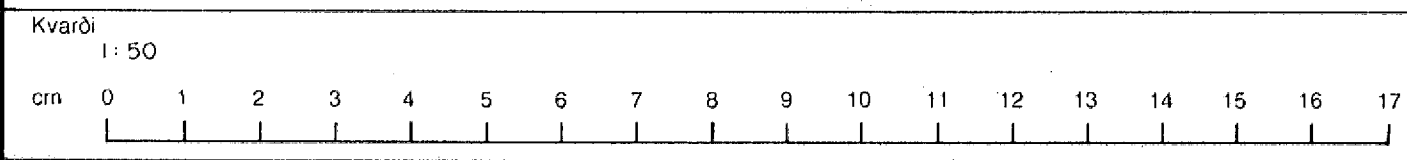

Breyting D	Breyting C	Breyting B	Breyting A	Verkheit SÓLVANGSVEGUR 1-3 Í HAFNARFIRÐI	Verkhluti / Verknúmer SMÁSPENNA NORÐURÁLMA I. HÆÐ
Hannað J.P.A.	Teiknað E.N.	Virgindi SLOA	Dags. MARS '92	Samp. [Signature]	Teikningarnúmer 45-2-5326
				Rafhönnun	Blað nr. 29
				Ármúla 42, sími 91-84833	Breyting