


SJÁ TEIKN. NR. 19

SJÁ TEIKN. NR. 19

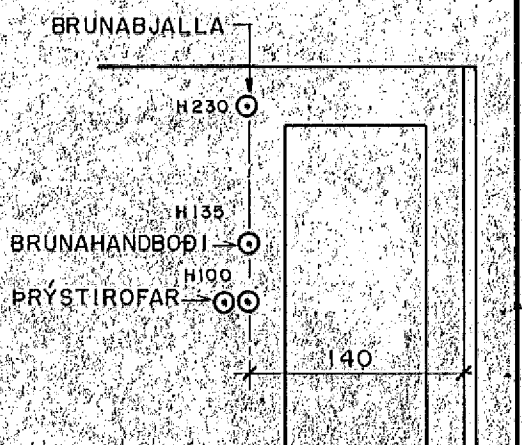

1:50
DÆMIGERÐ MYND FYRIR ALLAR HÆÐIR


SKÝRINGAR SMÁSP. NORÐURÁLMA:

- ① SMÁ- OG LÁGSPENNUDÓSIR LIGGJA FÉTT SAMAN, RAÐDÓSIR.
- ② ROFA- OG TENGLADÓSIR FYRIR REYKSKYNJARA.
- ③ VEGGLJÓSDÓSIR FYRIR HURÐARSEGLA BRUNA- VÍÐVÖRUNARKERFIS.


//// = NIDURTEKID LOFT.

SJÁ SNID Á BLAÐSÍÐUM 38-49

BYGGÐAVERK HF.
REYKJAVÍKURVEGI 60 SÍMI 54844

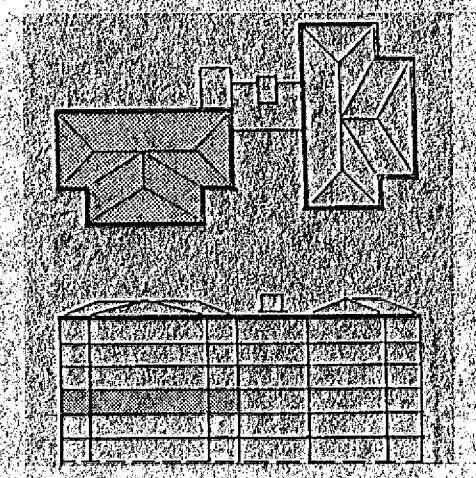

HS2073

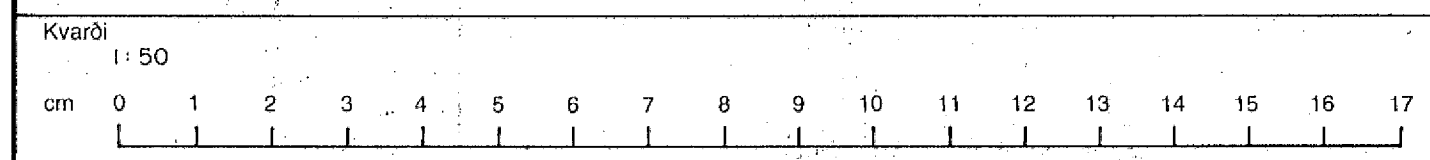

Breyting D	Breyting C	Breyting B	Breyting A	Verkheiti SÖLVANGSVEGUR 1-3 Í HAFNARFIRÐI	Verkhluti / Verknúmer SMÁSPENNA NORÐURÁLMA 2. HÆÐ
	Hannað J.P.A.	Teiknað E.N.	Dags. MARS '92	Armúta 42, sími 91-84833	Teikningarnúmer 45-2-5328
				Rafhönnun	Blað nr. 31