

A 1:50
 DÆMIGERÐ MYND FYRIR
 ALLAR HÆÐIR



SKÝRINGAR SMÁSP. NORÐURÁLMA

- ① SMÁ- OG LÁGSPENNUDÓSIR LIGGJA ÞETT SAMAN, RAÐDÓSIR.
- ② ROFA- OG TENGLADÓSIR FYRIR REYKSKYNJARA.
- ③ VEGGLJÓSDÓSIR FYRIR HURÐARSEGLA BRUNA- VÍÐVÖRUNARKERFIS.

//// = NIÐURTEKIÐ LOFT

SJÁ SNIÐ A BLAÐSÍÐUM 38-49

BYGGÐAVERK HF.
 REYKJAVÍKURVEGI 60
 Sími 54844

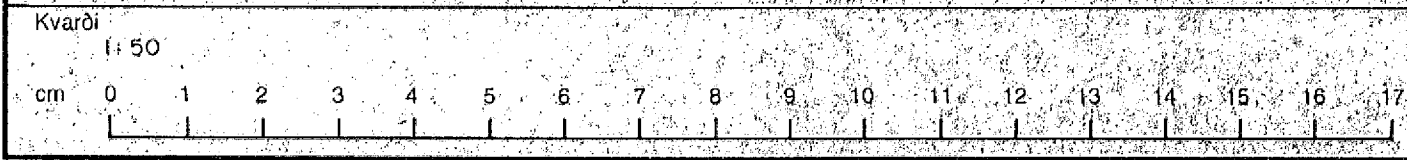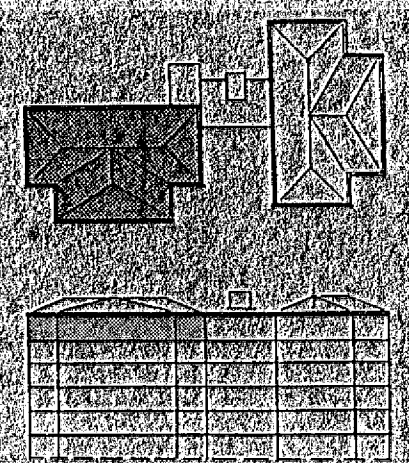

| | | | |
|---------------|--------------|------------|----------------|
| Breyting D | Breyting C | Breyting B | Breyting A |
| Hafnað J.B.A. | Teiknað E.N. | Yfirlit | Dags. MARS '92 |

Verkhell
 SÓLVANGSVEGUR 1-3 Í HAFNARFIRÐI
Rafhönnun
 Armula 42, sími 91-84833

Verkhell / Verknúmer
 SMÁSPENNA NORÐURÁLMA 5. HÆÐ.
 Teikningarnúmer: 45-2-5334
 Blað nr. 37
 Breyting

HS 2073