


BYGGDAVERK HF.
 REYKJAVÍKURVEGI 60 SIMI 54644

HS 2073

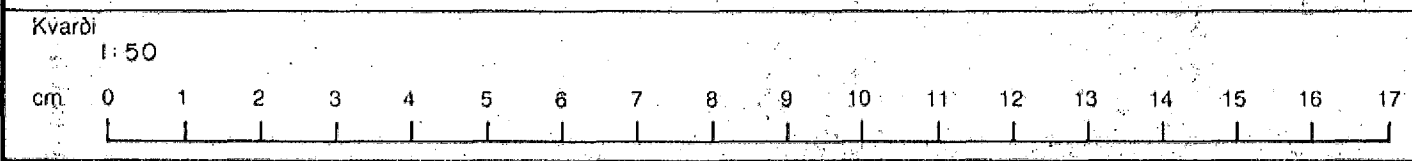

Breyting D	Breyting C	Breyting B	Breyting A
Hannað J.P.A.	Teiknað E.N.	Yfirgrip <i>[Signature]</i>	Dags. MARS '92

Verkhellir
 SÖLVANGSVEGUR 1-3 | HAFNARFIRÐI
Rafhóinnun
 Armúla 42. Sími 91-84833

Verkhellir / Verknúmer SKYRINGARMYND FYRIR SNIÐ SUÐURALMA	Teikningarnúmer 45-2-5338	Bláð nr 41	Breyting
--	------------------------------	---------------	----------