



8 7 6 5 4 3 2 1


F
E
D
C
B
A

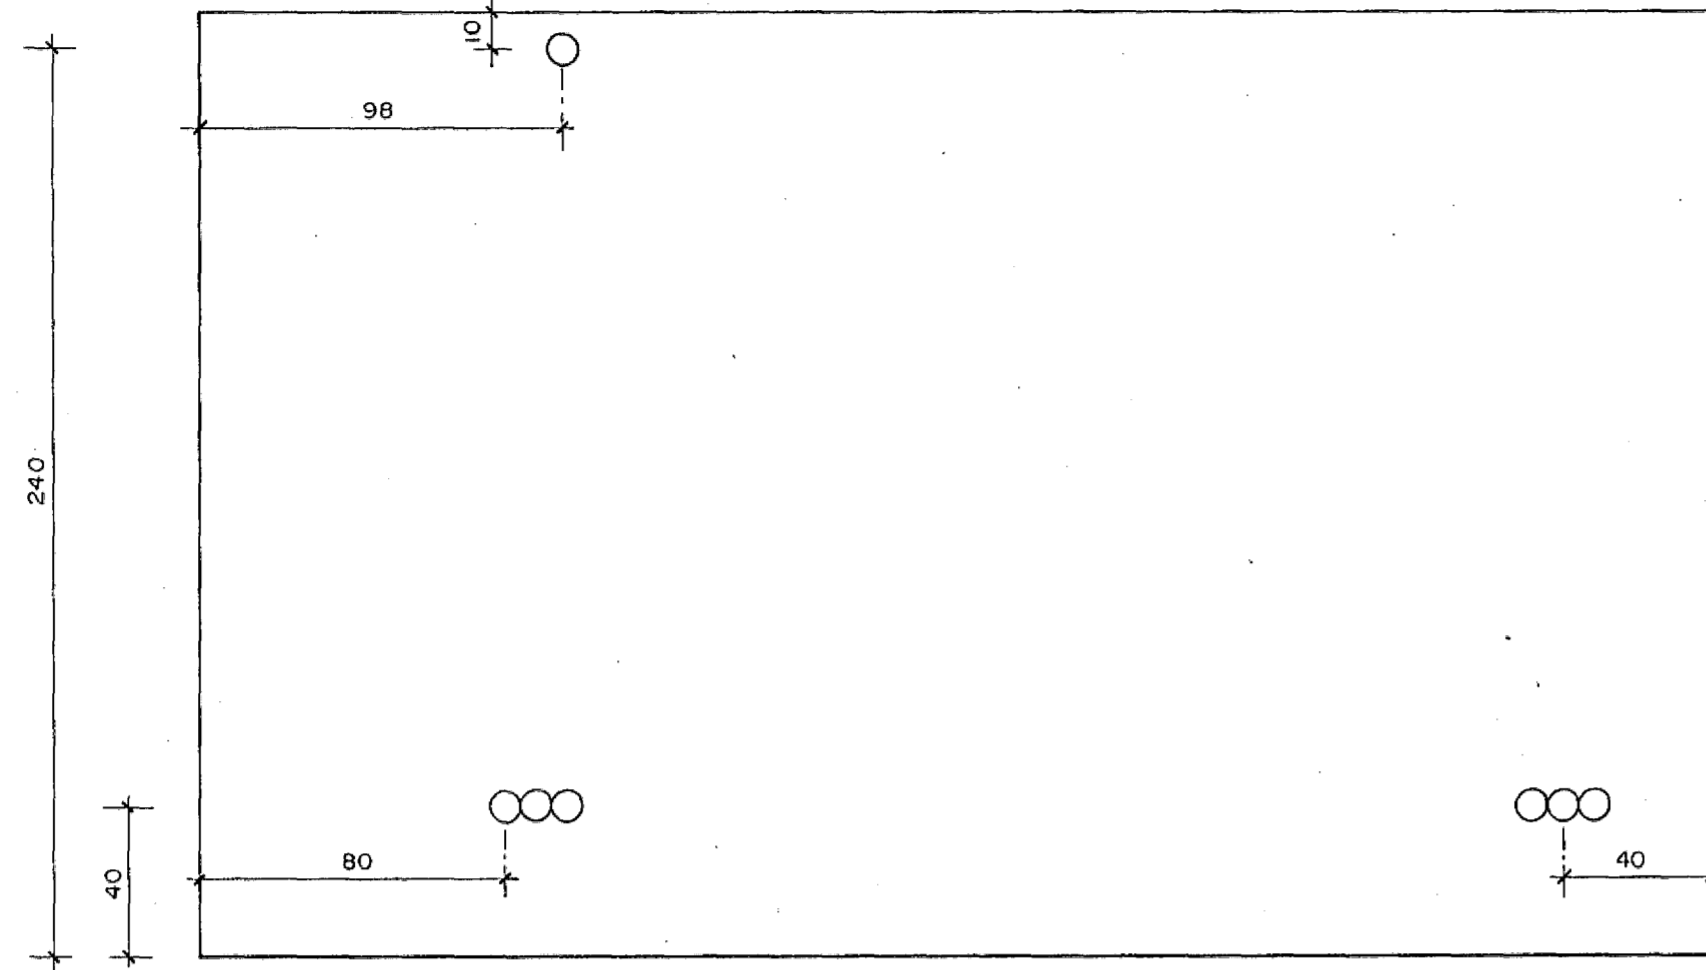


E SNID M. 1:20
41 45

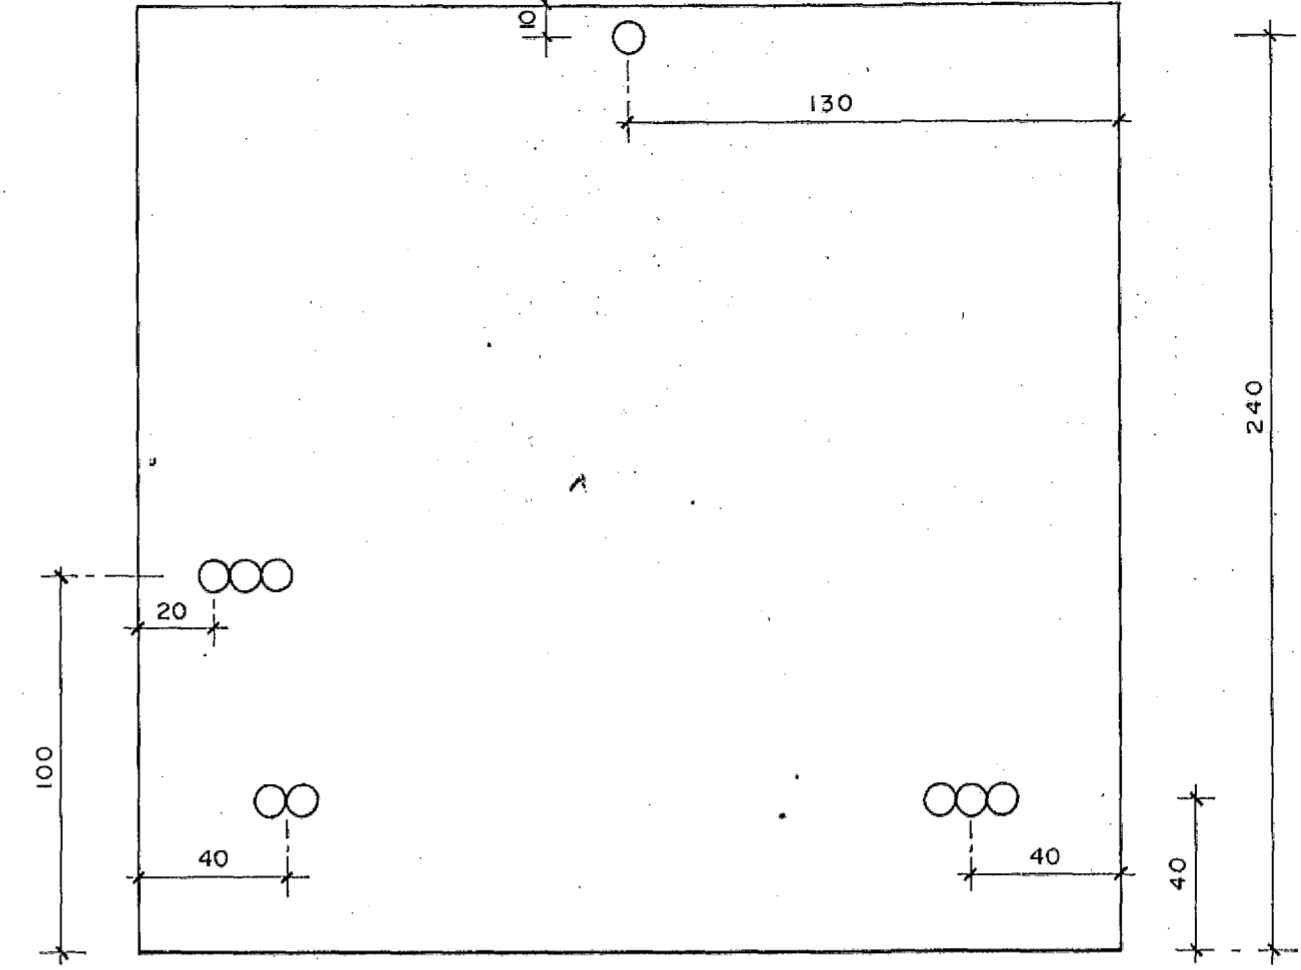


F SNID M. 1:20
41 45

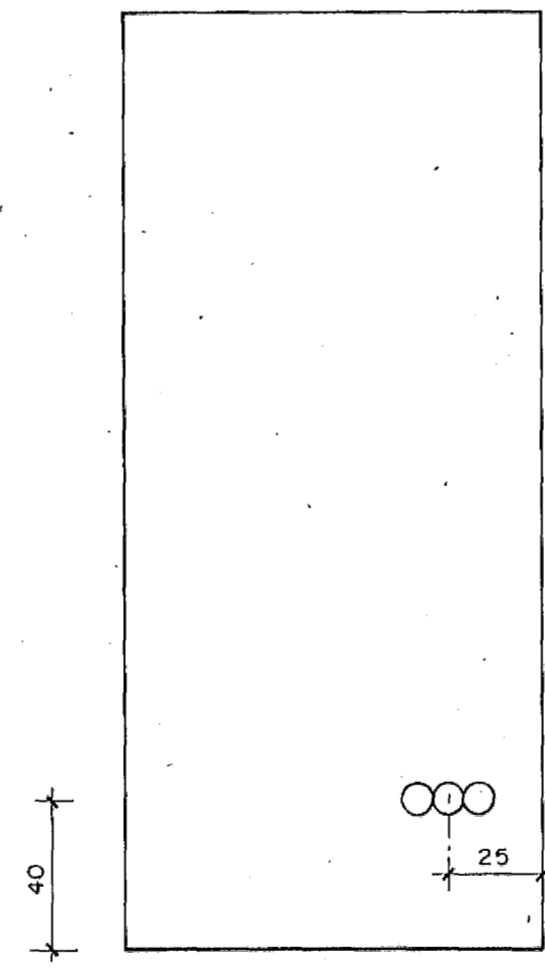

G SNID M. 1:20
41 45

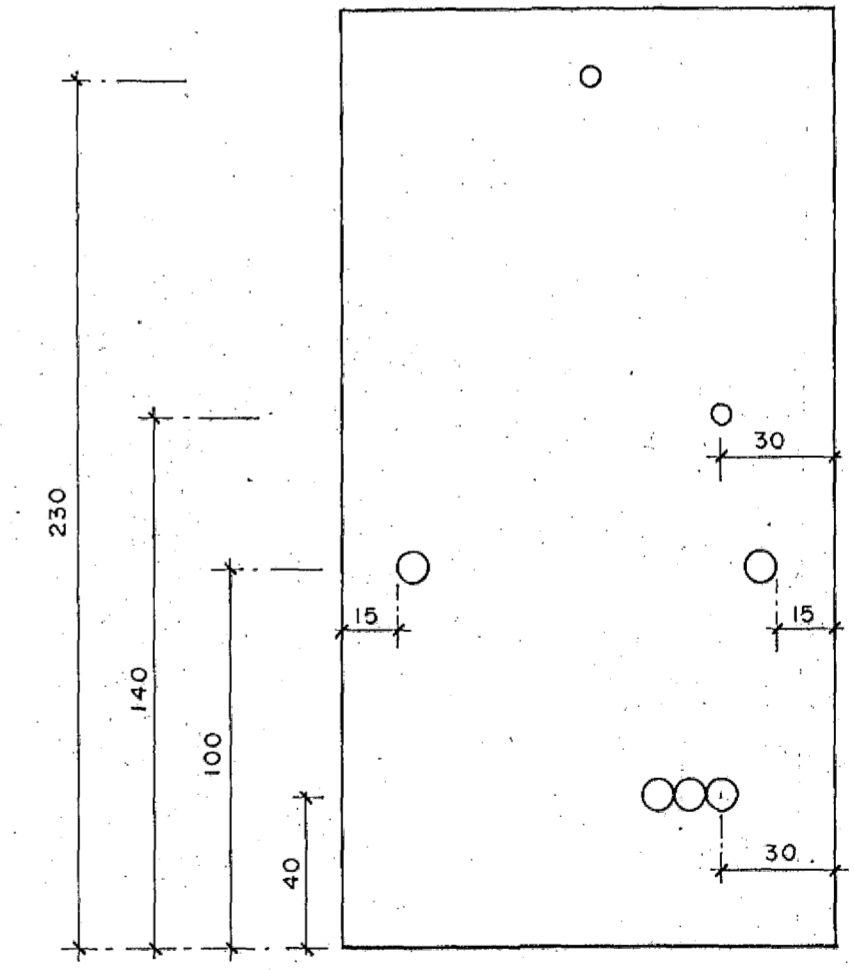

H SNID M. 1:20
41 45

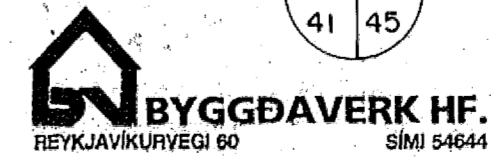

HS 2073

Kvarði 1:20 cm 0 1 2 3 4 5 6 7 8 9 10 11 12 13 14 15 16 17	Breyting D	Breyting C	Breyting B	Breyting A	Verkhelti SÓLVANGSVEGUR 1-3 Í HAFNARFIRÐI	Verkhelti / Verknúmer SNIDMYNDIR SUÐURÁLMU
			Hannað J. P. A.	Teiknað E. N.	Yfirfarið MARS. '92	Drags. Samp. Rafhönnun
					Ármúla 42, Sími 91-84833	Telkningarnúmer 45-2-5342
						Blað nr. 45
						Breyting

8 7 6 5 4 3 2 1