

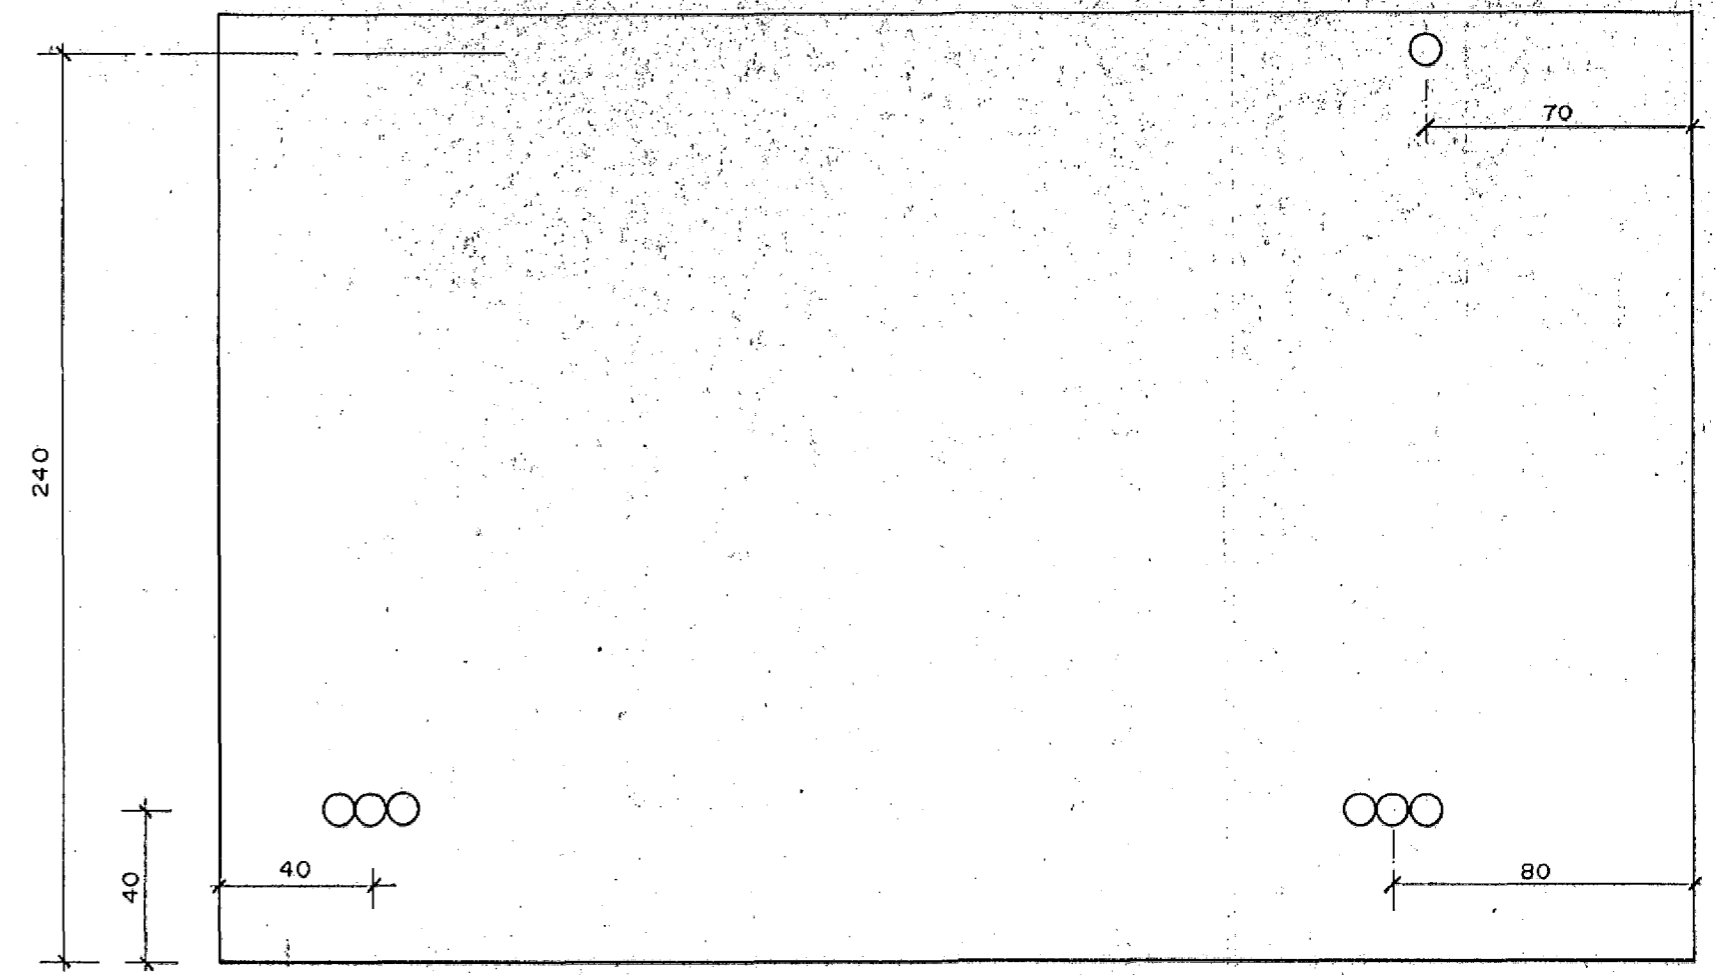
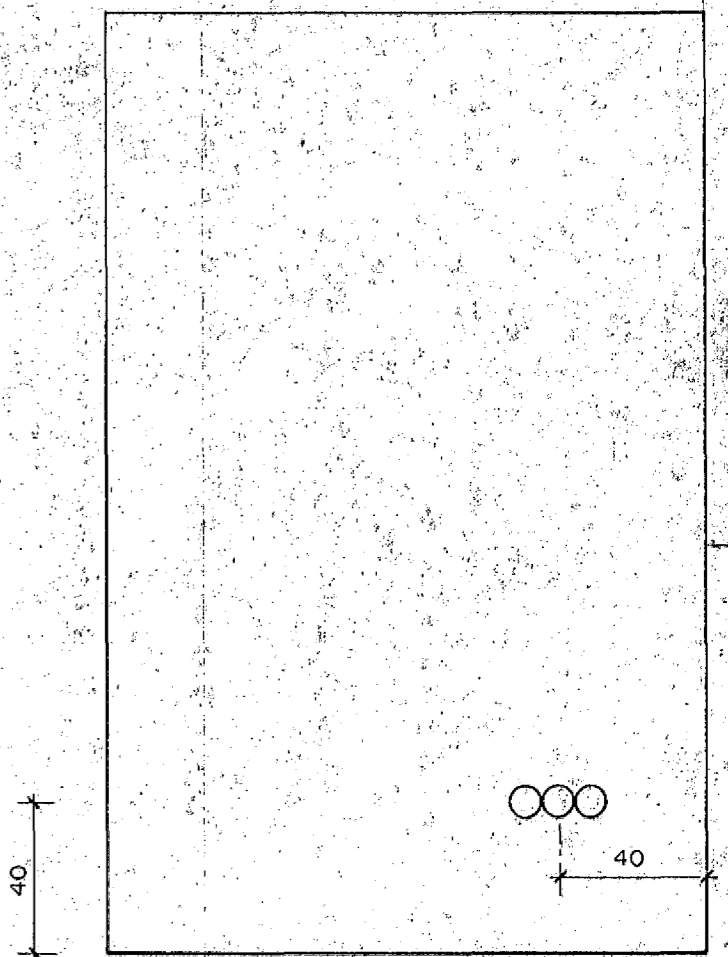
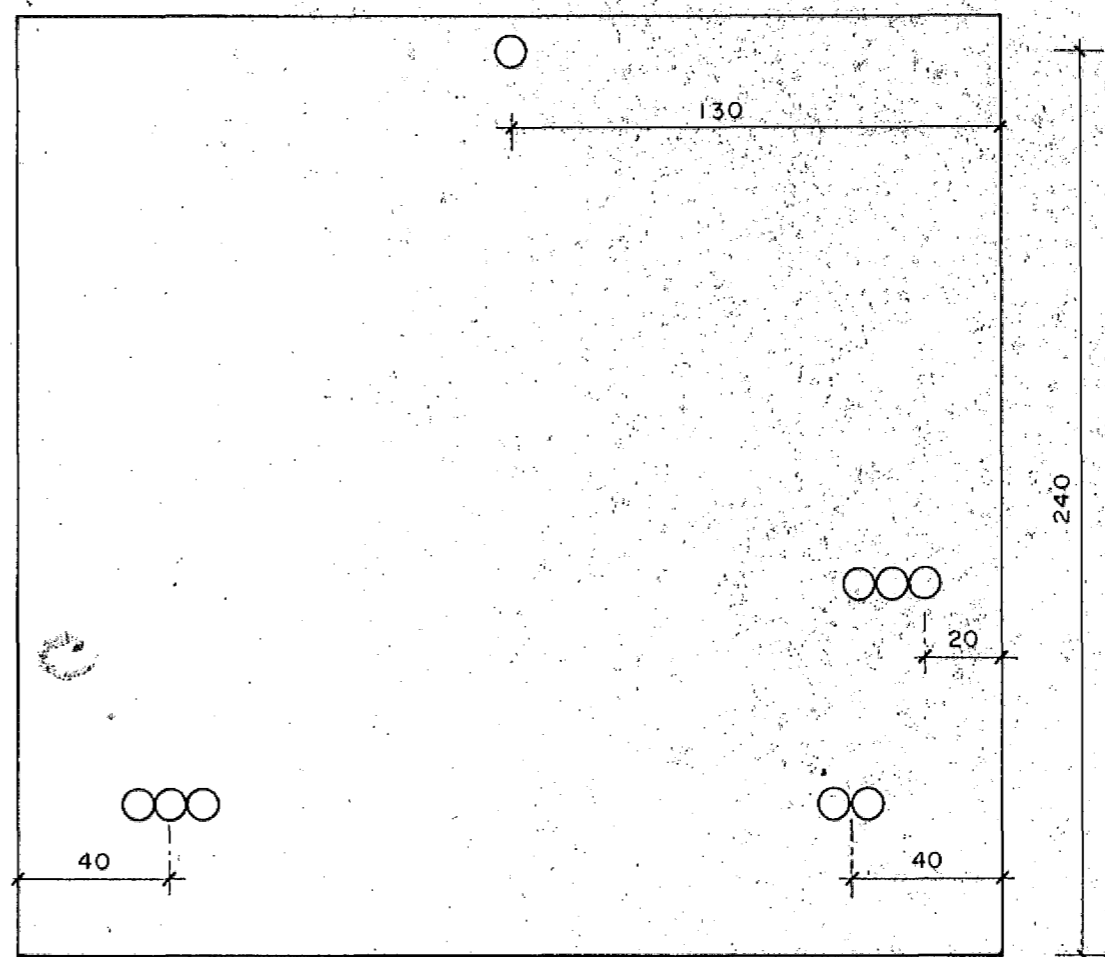


- SKÝRINGAR SNIÐ**
- ① SMÁSPENNUSKÁPUR 800x550x215
 - ② LÁGSPENNUSKÁPUR 800x800x215
 - ③ GÖT Í GEGNUM PLÖTU, FYRIR RÖR Á MILLI TAFLNA, 20x10 CM. SETJA SKAL PLASTPÍPUR Á MILLI TAFLNA OG STEYPA MEÐ PEIM MED MASSA SEM ÞENST ÚT VIÐ HITA.

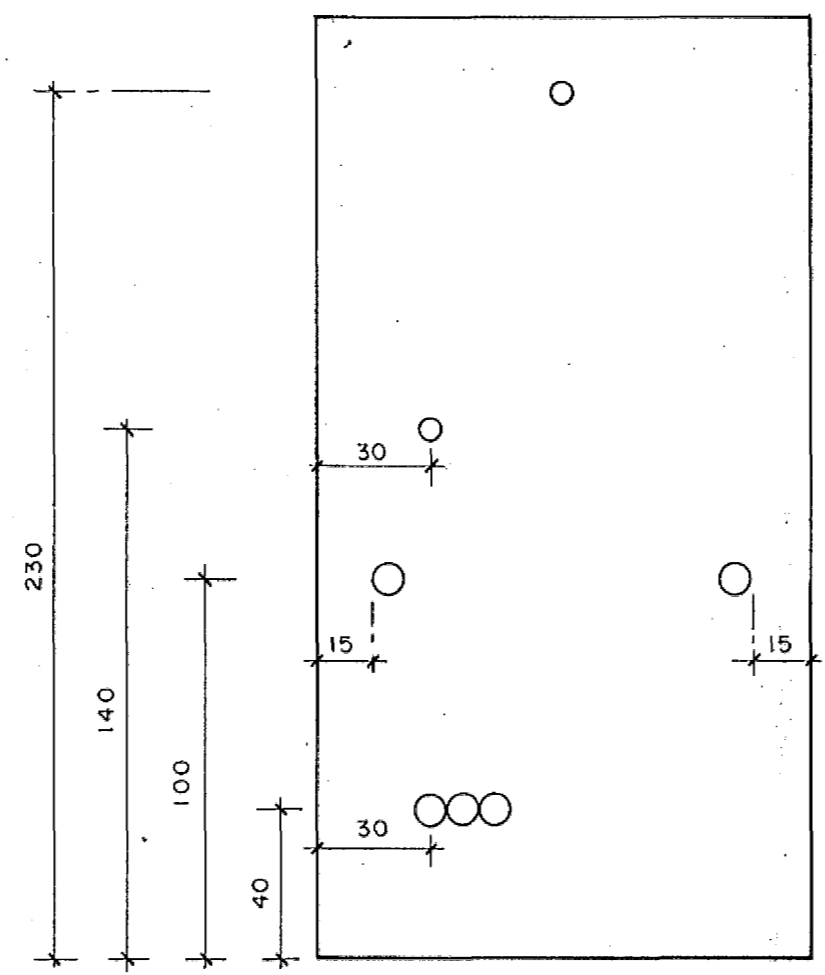

A SNIÐ M. 1:20
43 48

B SNIÐ M. 1:20
43 48

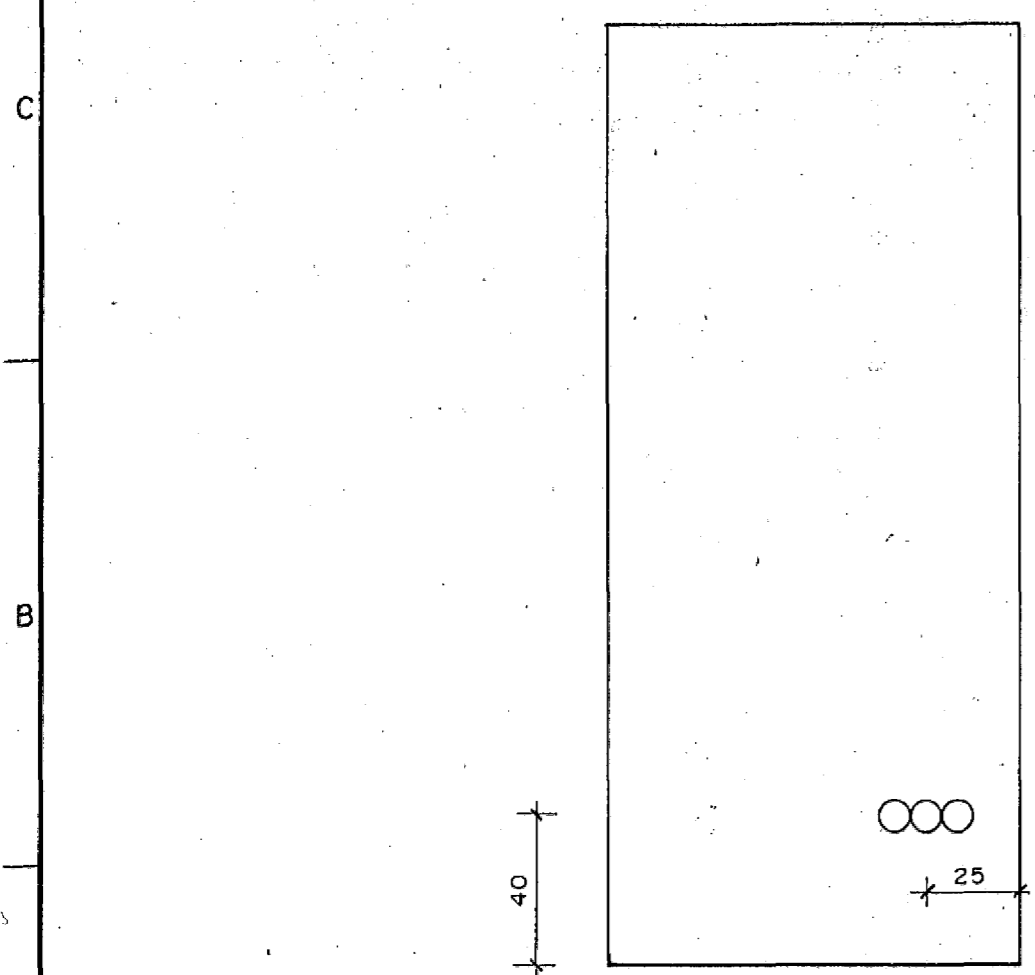

C SNIÐ M. 1:20
43 48

D SNIÐ M. 1:20
43 48

E SNIÐ M. 1:20
43 48

F SNIÐ M. 1:20
43 48

BYGGDAVERK HF.
REYKJAVÍKURVEGI 60
6IMI 64644

HS 2073

Kvarði 1:20 cm 0 1 2 3 4 5 6 7 8 9 10 11 12 13 14 15 16 17	Breyting D	Breyting C	Breyting B	Breyting A	Verkhelti SÖLVANGSVEGU 1-3 Í HAFNARFIRÐI	Verkhelti / Verknúmer SNIÐMYNDIR NORDURÁL MU
			Hannað J.P.A.	Telknað E. N.	Dags. MARS, '92	Samþ. Gunnar
				Rafhönnun	Ármúla 42, sími 91-84833	Telkningarnúmer 45-2-5345
						Blað nr. 48
						Breyting