

8

7

6

5

4

3

2

1

F

E

D

C

B

A

F


E

D


C

B


A

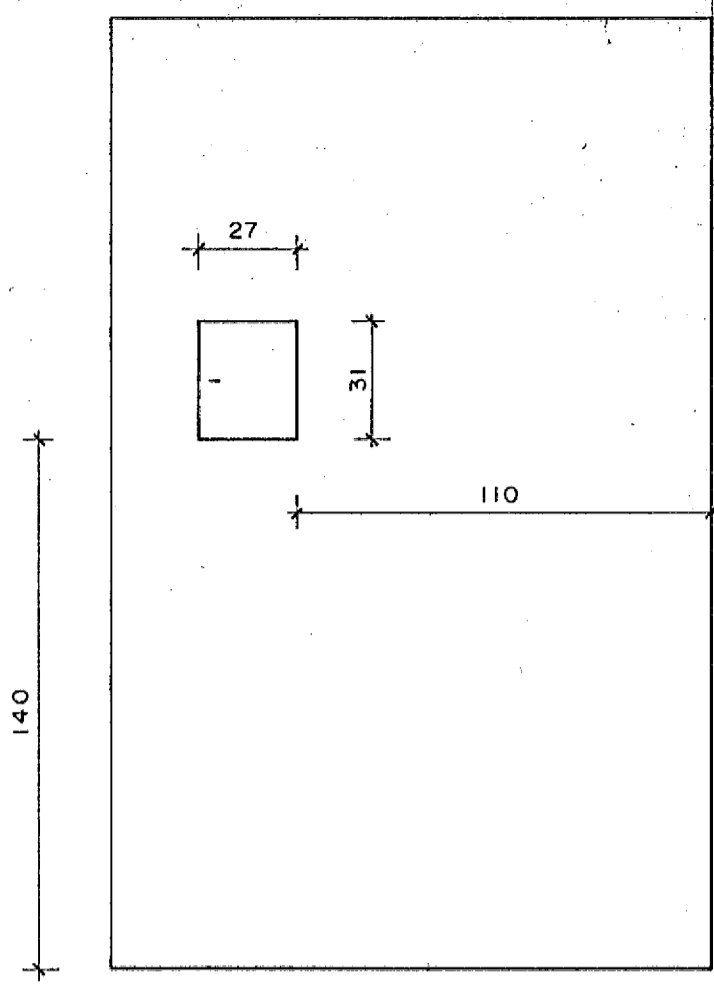


**G** SNID M. 1:20  
43 49

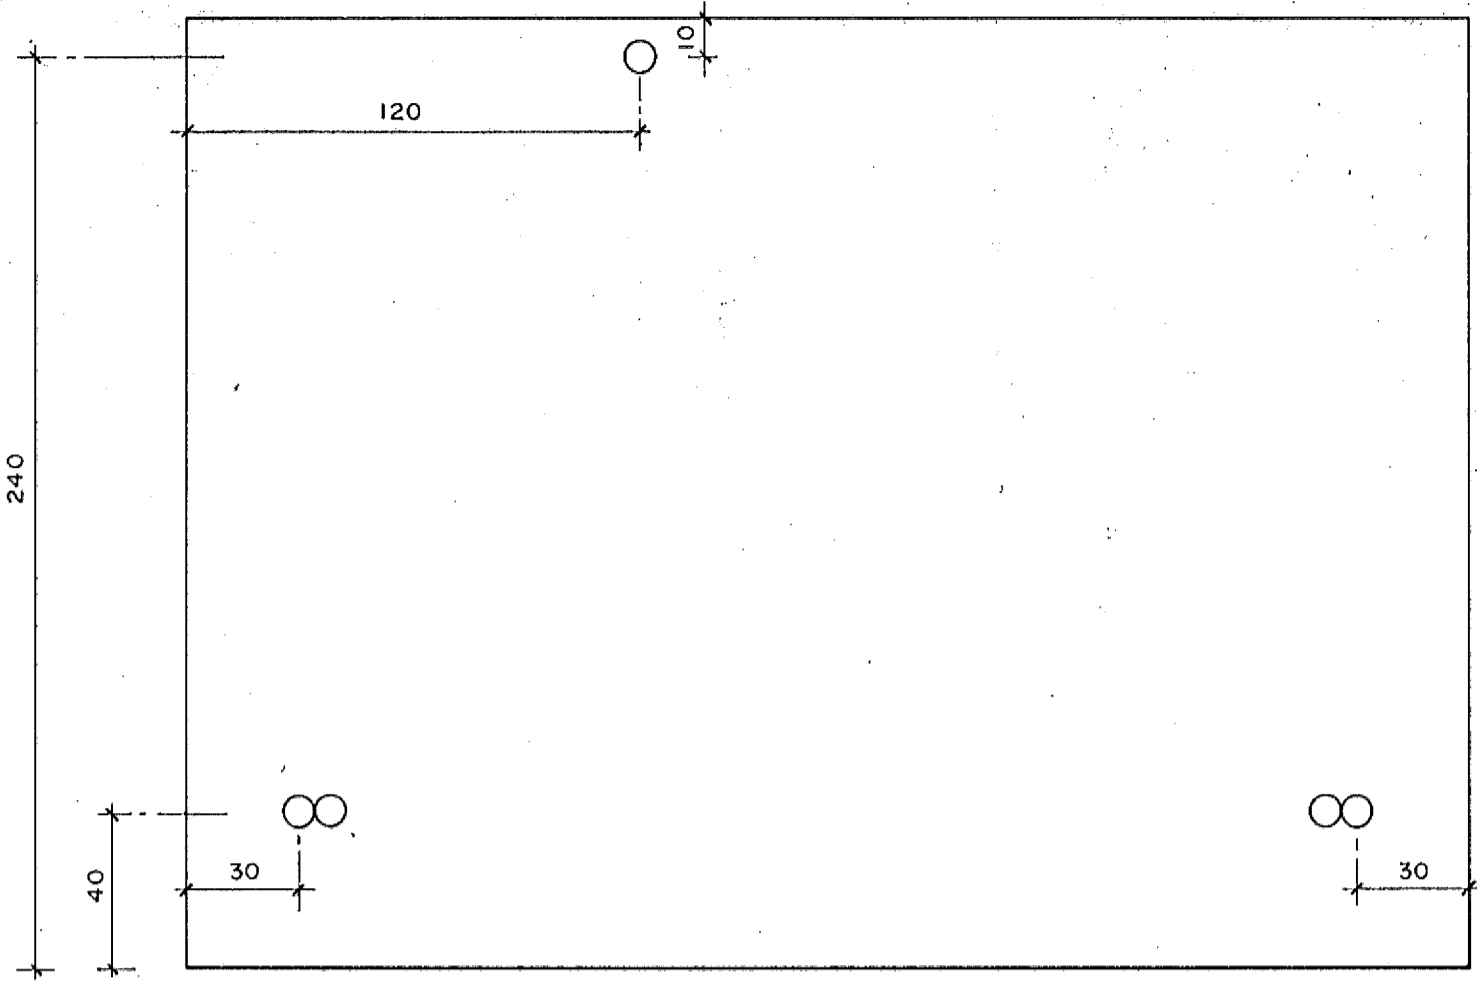


**H** SNID M. 1:20  
43 49

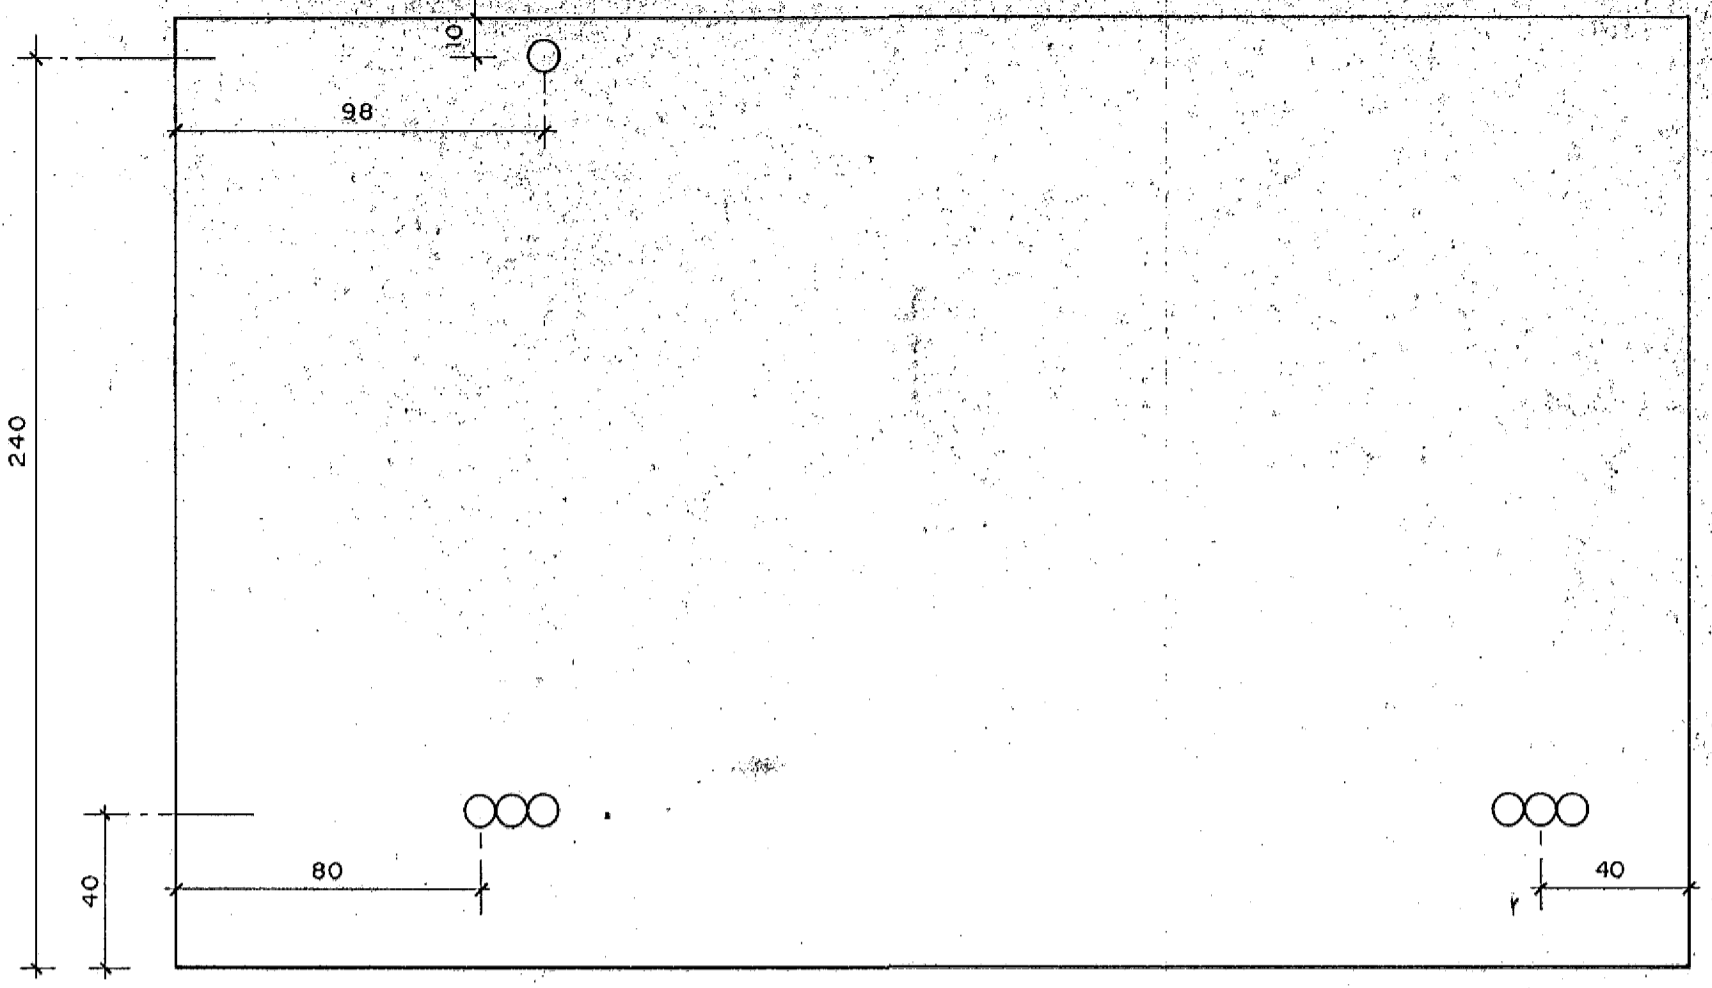


**I** SNID M. 1:20  
43 49

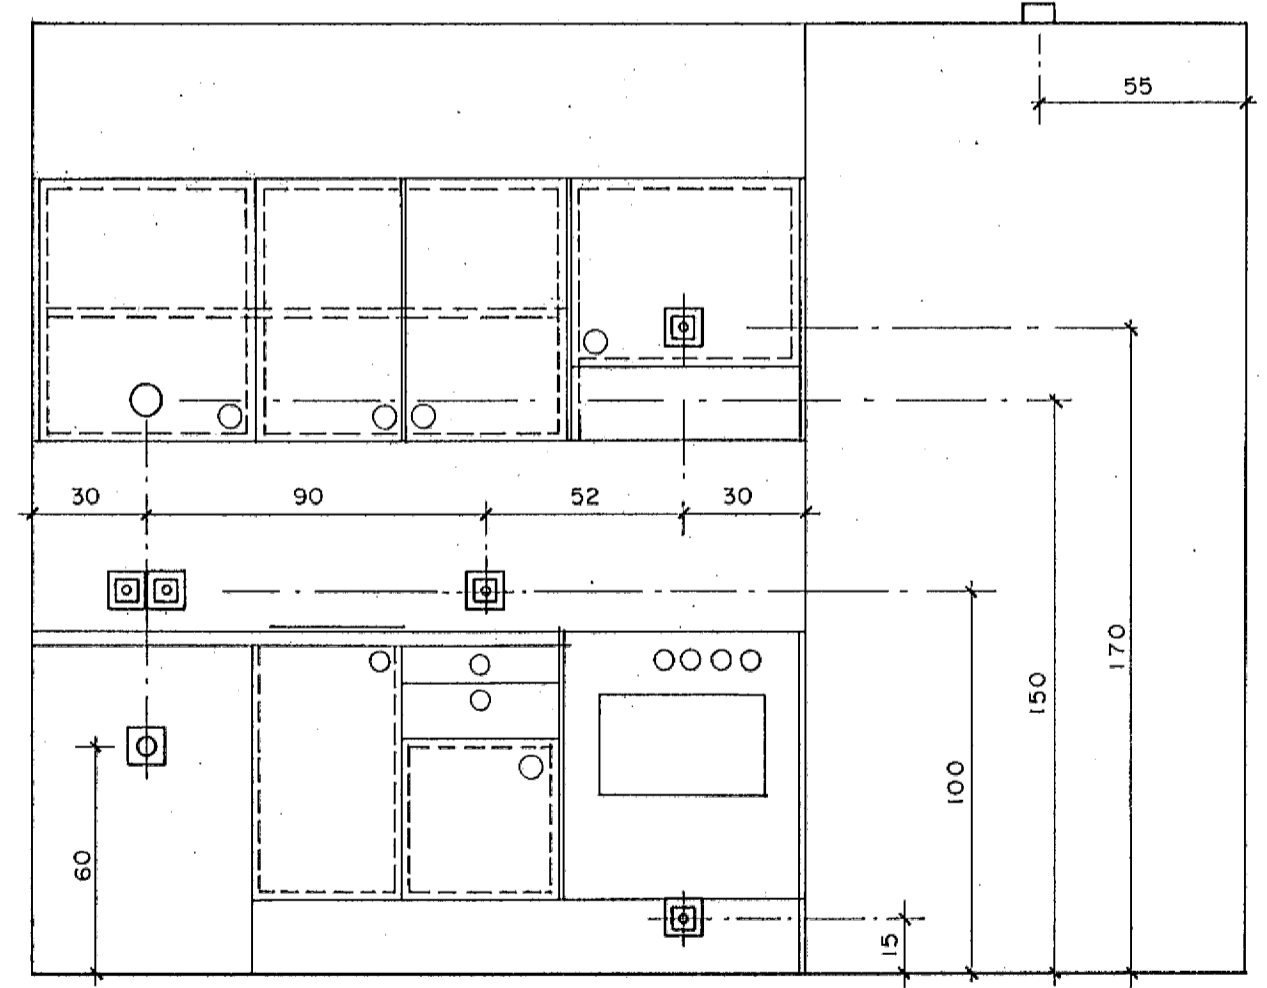

**J** SNID M. 1:20  
43 49

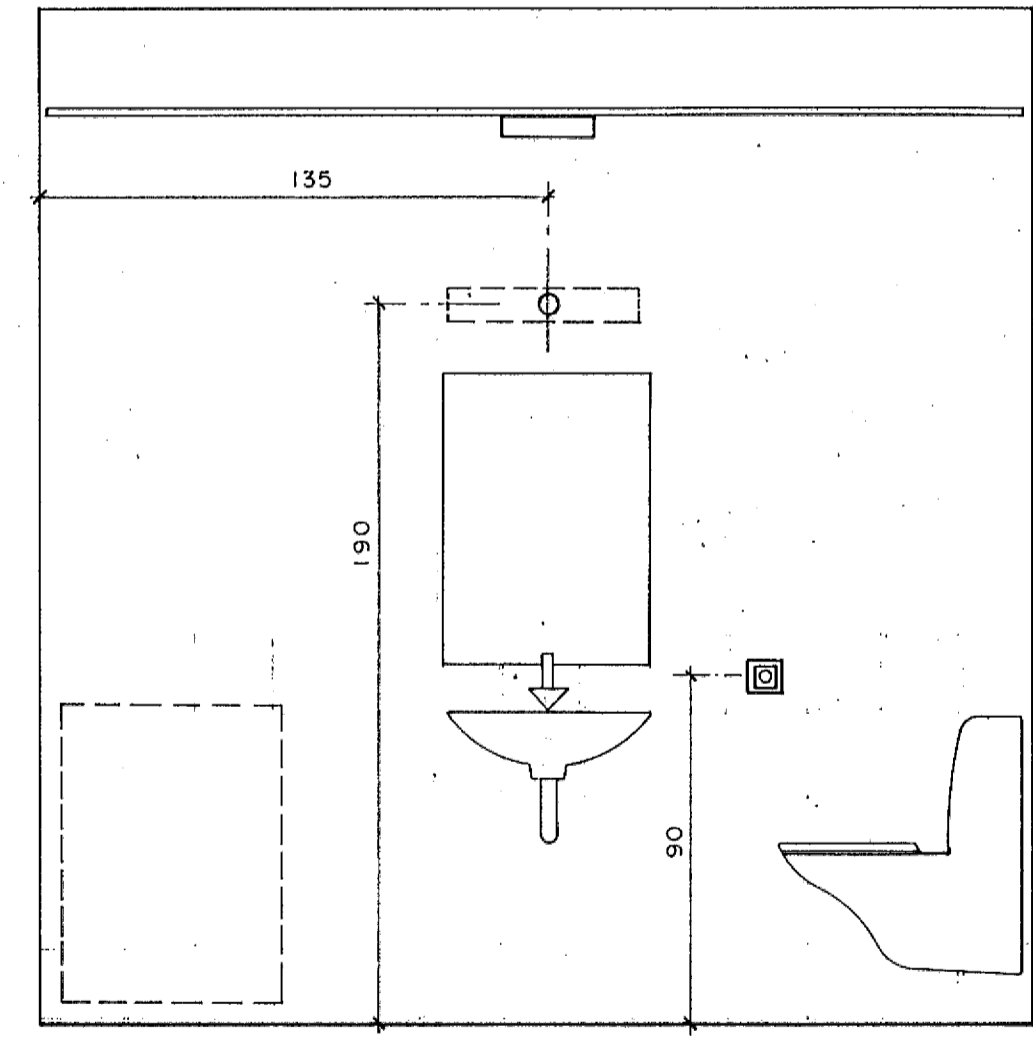


**K** SNID M. 1:20  
43 49

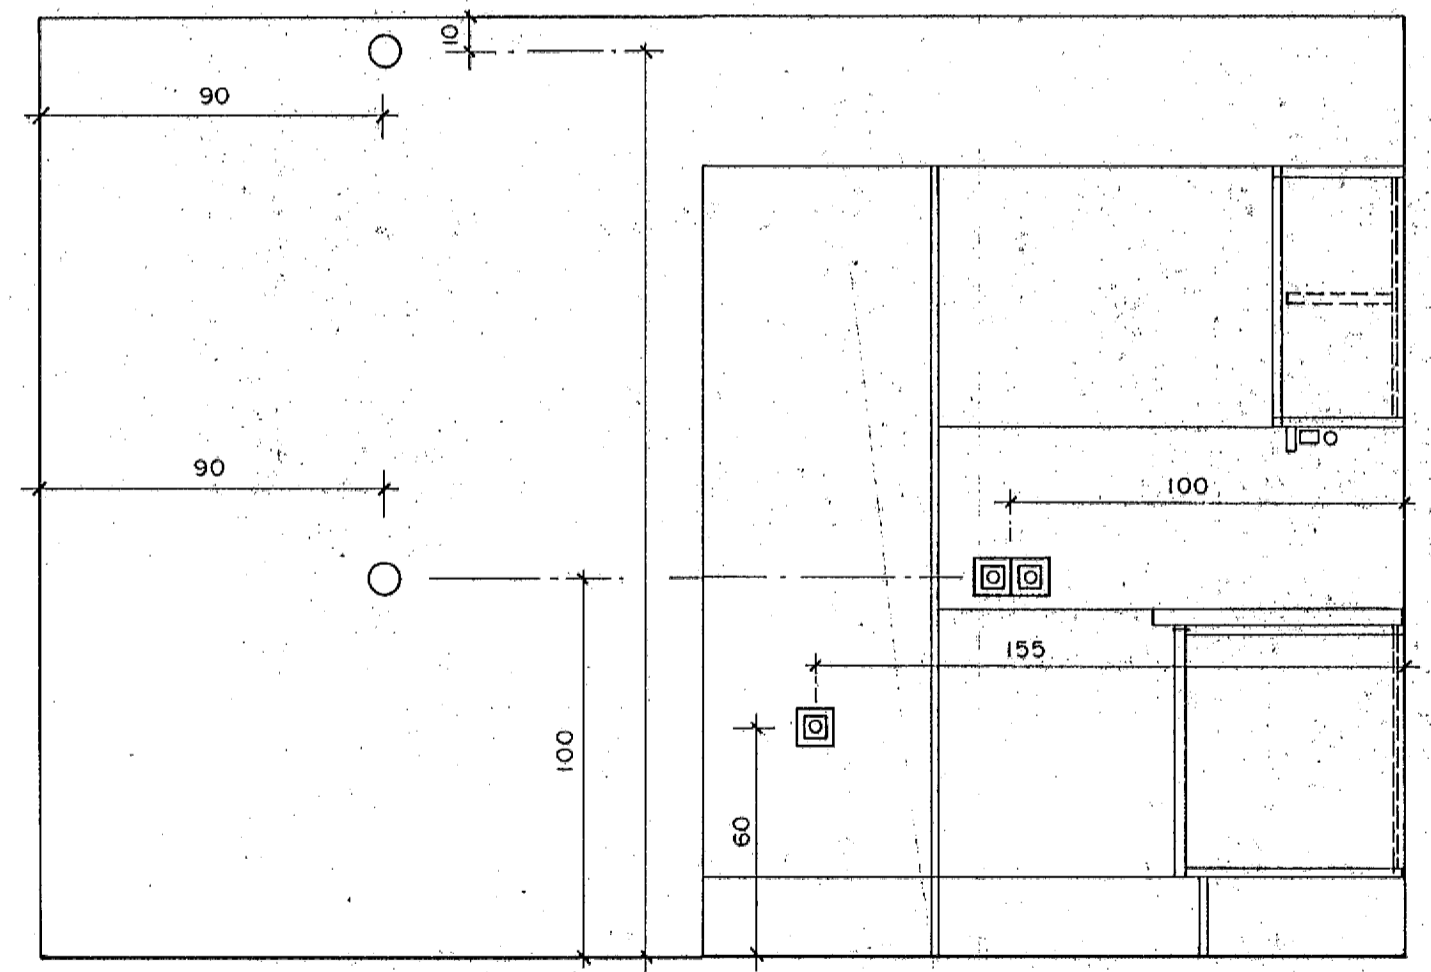

**L** SNID M. 1:20  
43 49

ÚTLIT ELDHÚSS Í 2 HERBERGJA OG STÚDÍÓ ÍBÚÐUM  
Á EINNIG VIÐ ELDHÚS Í SUÐURÁLMO

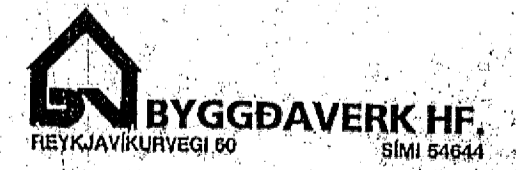

HS 2073

Kvarði 1:20 cm 0 1 2 3 4 5 6 7 8 9 10 11 12 13 14 15 16 17	Breyting D	Breyting C	Breyting B	Breyting A	Verkhelti SÓLVANGSVEGUR 1-3 Í HAFNARFIRÐI	Verkhelti / Verknúmer SNIDMYNDIR NORÐURÁLMO					
			Hannað J. P. A.	Telknað E. N.	Yfirfarið	Dags. MARS '92	Samp. <i>[Signature]</i>	<b>Rafhönnun</b>	Ármúla 42, sími 91-84833	Teikningarnúmer 45-2-5346	Blað nr. 49