







sudur 1 útlit 1:100

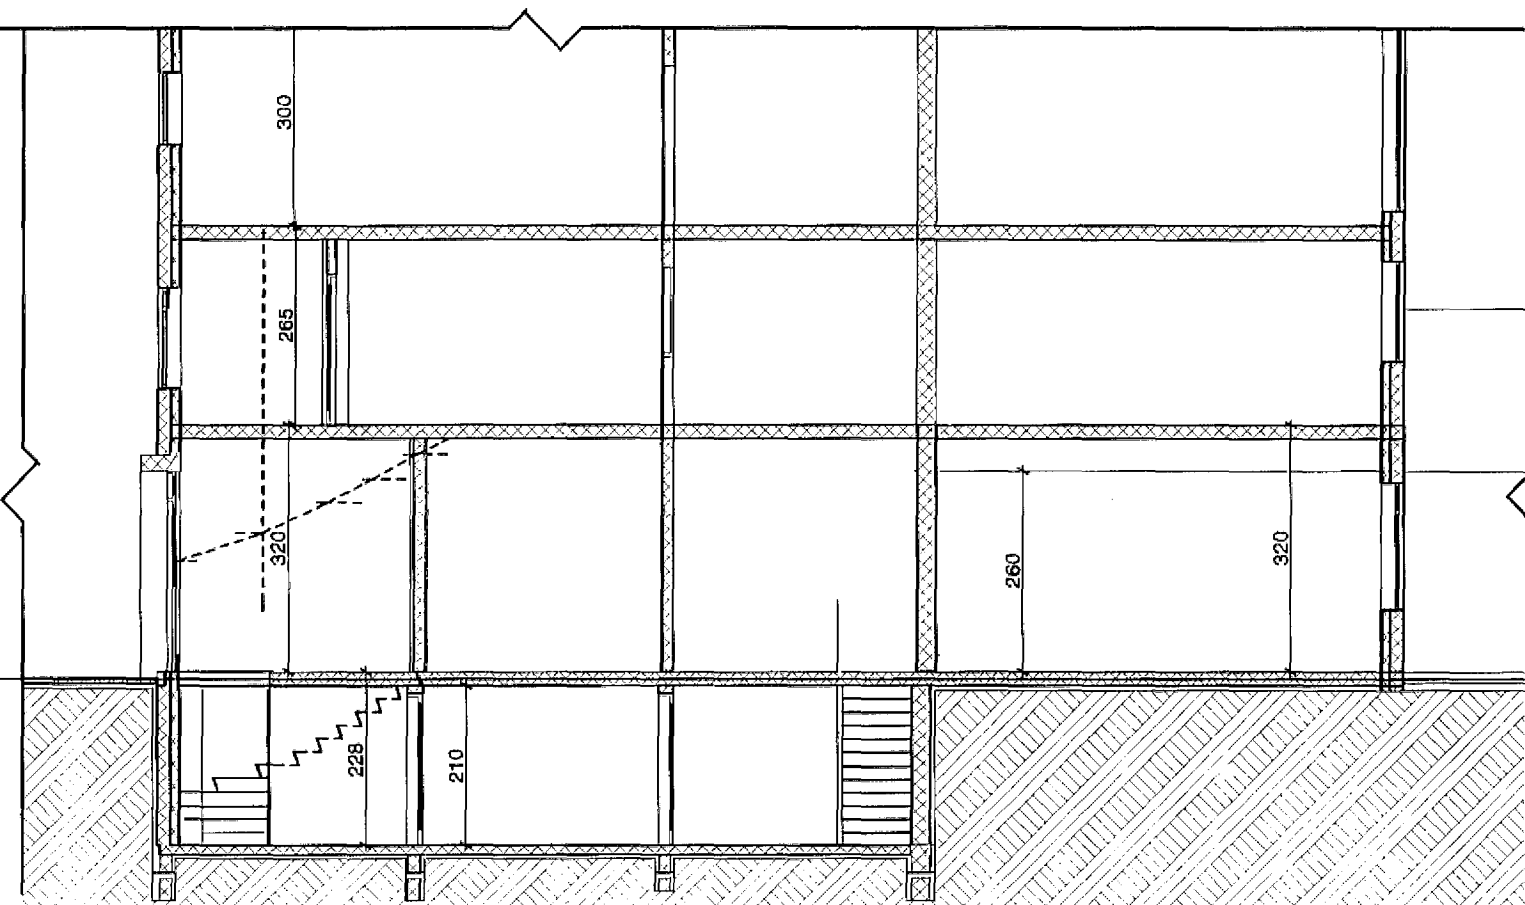

C SNID 1:100

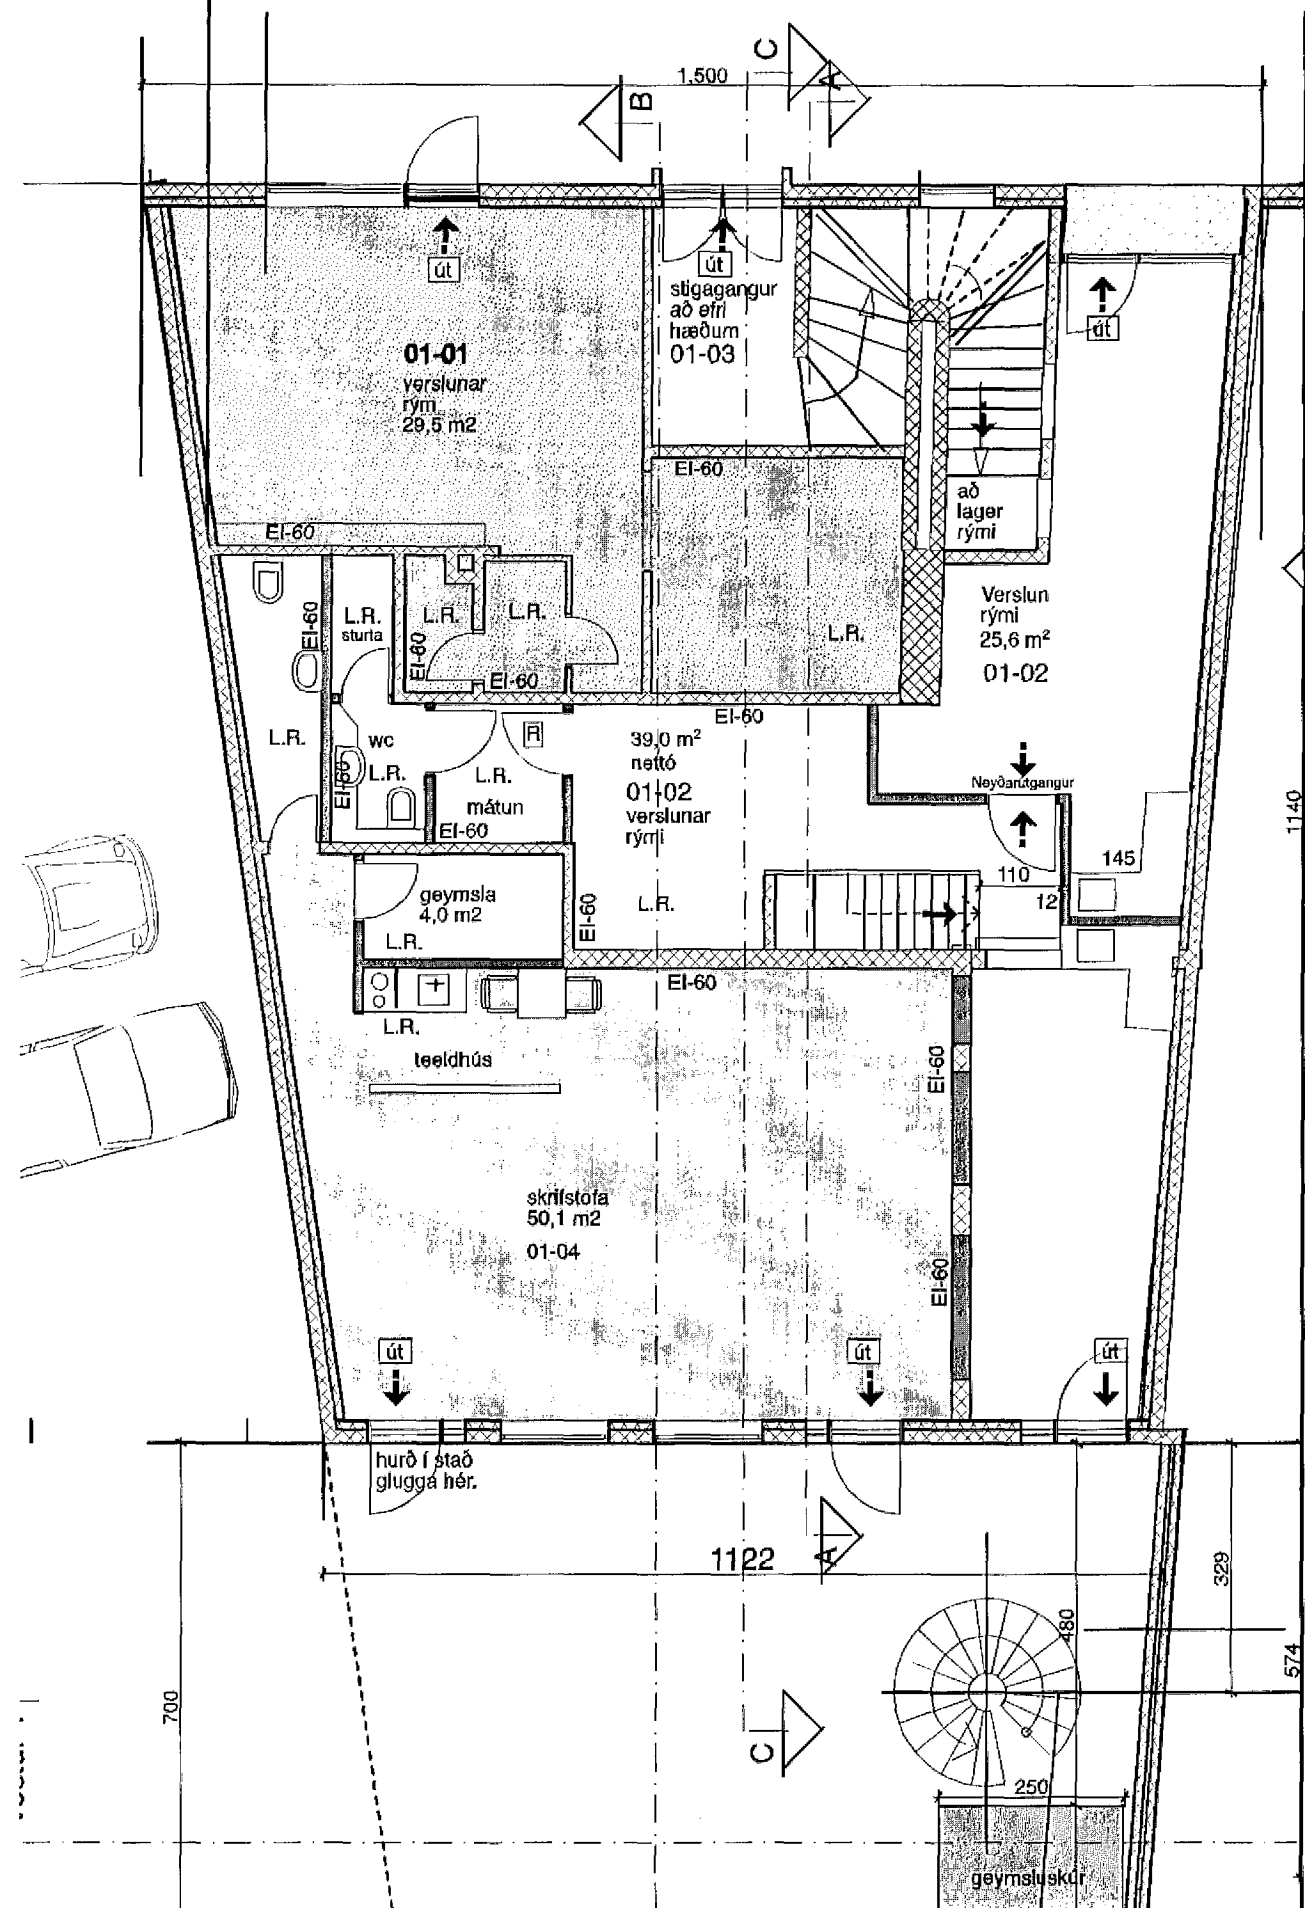

2. Fyrsta hæð 1:100

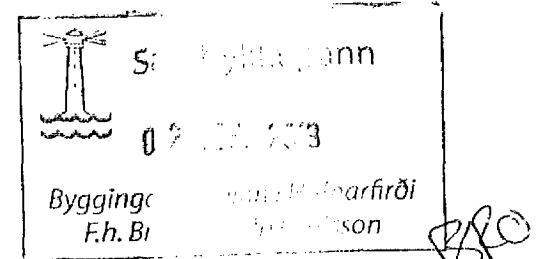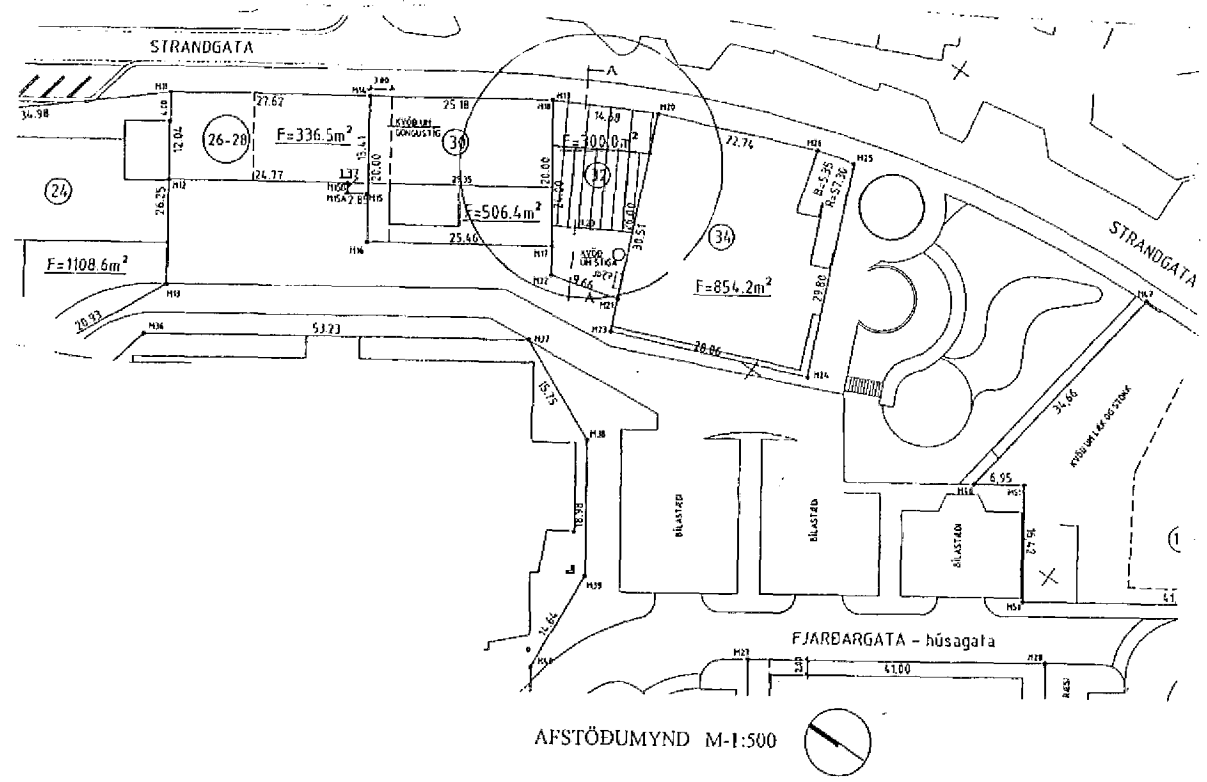

SKÝRINGAR **Úr Gildi**
 Húsið er steinsteypt, 3 hæðir og ris ásamt kjallar sem markar upphaflegt hús sem var byggt um 1922 ein hæð og ris og hýsti m.a. bakarí, brugghús o.fl.
 Síðan hefur verið byggt við það á þrjá vegu og hæðir ofaná að mestu um 1942, þá voru hönnuðir hússins þeir Gísli Halldórsson og Sigvaldi Thordarson. Þá var samkomusalur á efri hæð hússins og skrifstofur Alþýðulokksins á götu hæð.

Breytt 10. júlí 2013.

Sótt um leyfi til að gera hurð í stað glugga suðurhlíð að Firði.

TEIKNUSTOFAN Verkefni
 Strandgata 32 rými 01-04
 Breytingar, ný hurð í stað glugga suðurhlíð að Firði

KVARDI Heiti
 Útlitsmynd, grunnmynd, snið, skýringar, afstöðumynd,

kvarði	1:100, 1:500.	verk. nr
dags.	10 júlí. 2013.	dags br.
hönnun	G. G.	teikn. nr
teikn	G. G.	A-1

Hringbraut 17 220 Hafnarfirði
 s. 555-2020 FAX 555-2021
 Gísli G. Gunnarsson BFI kt. 020649-2409
 kvardi@kvardi.is