




1 DEILI 1:5
Reykræsiop í kjallara

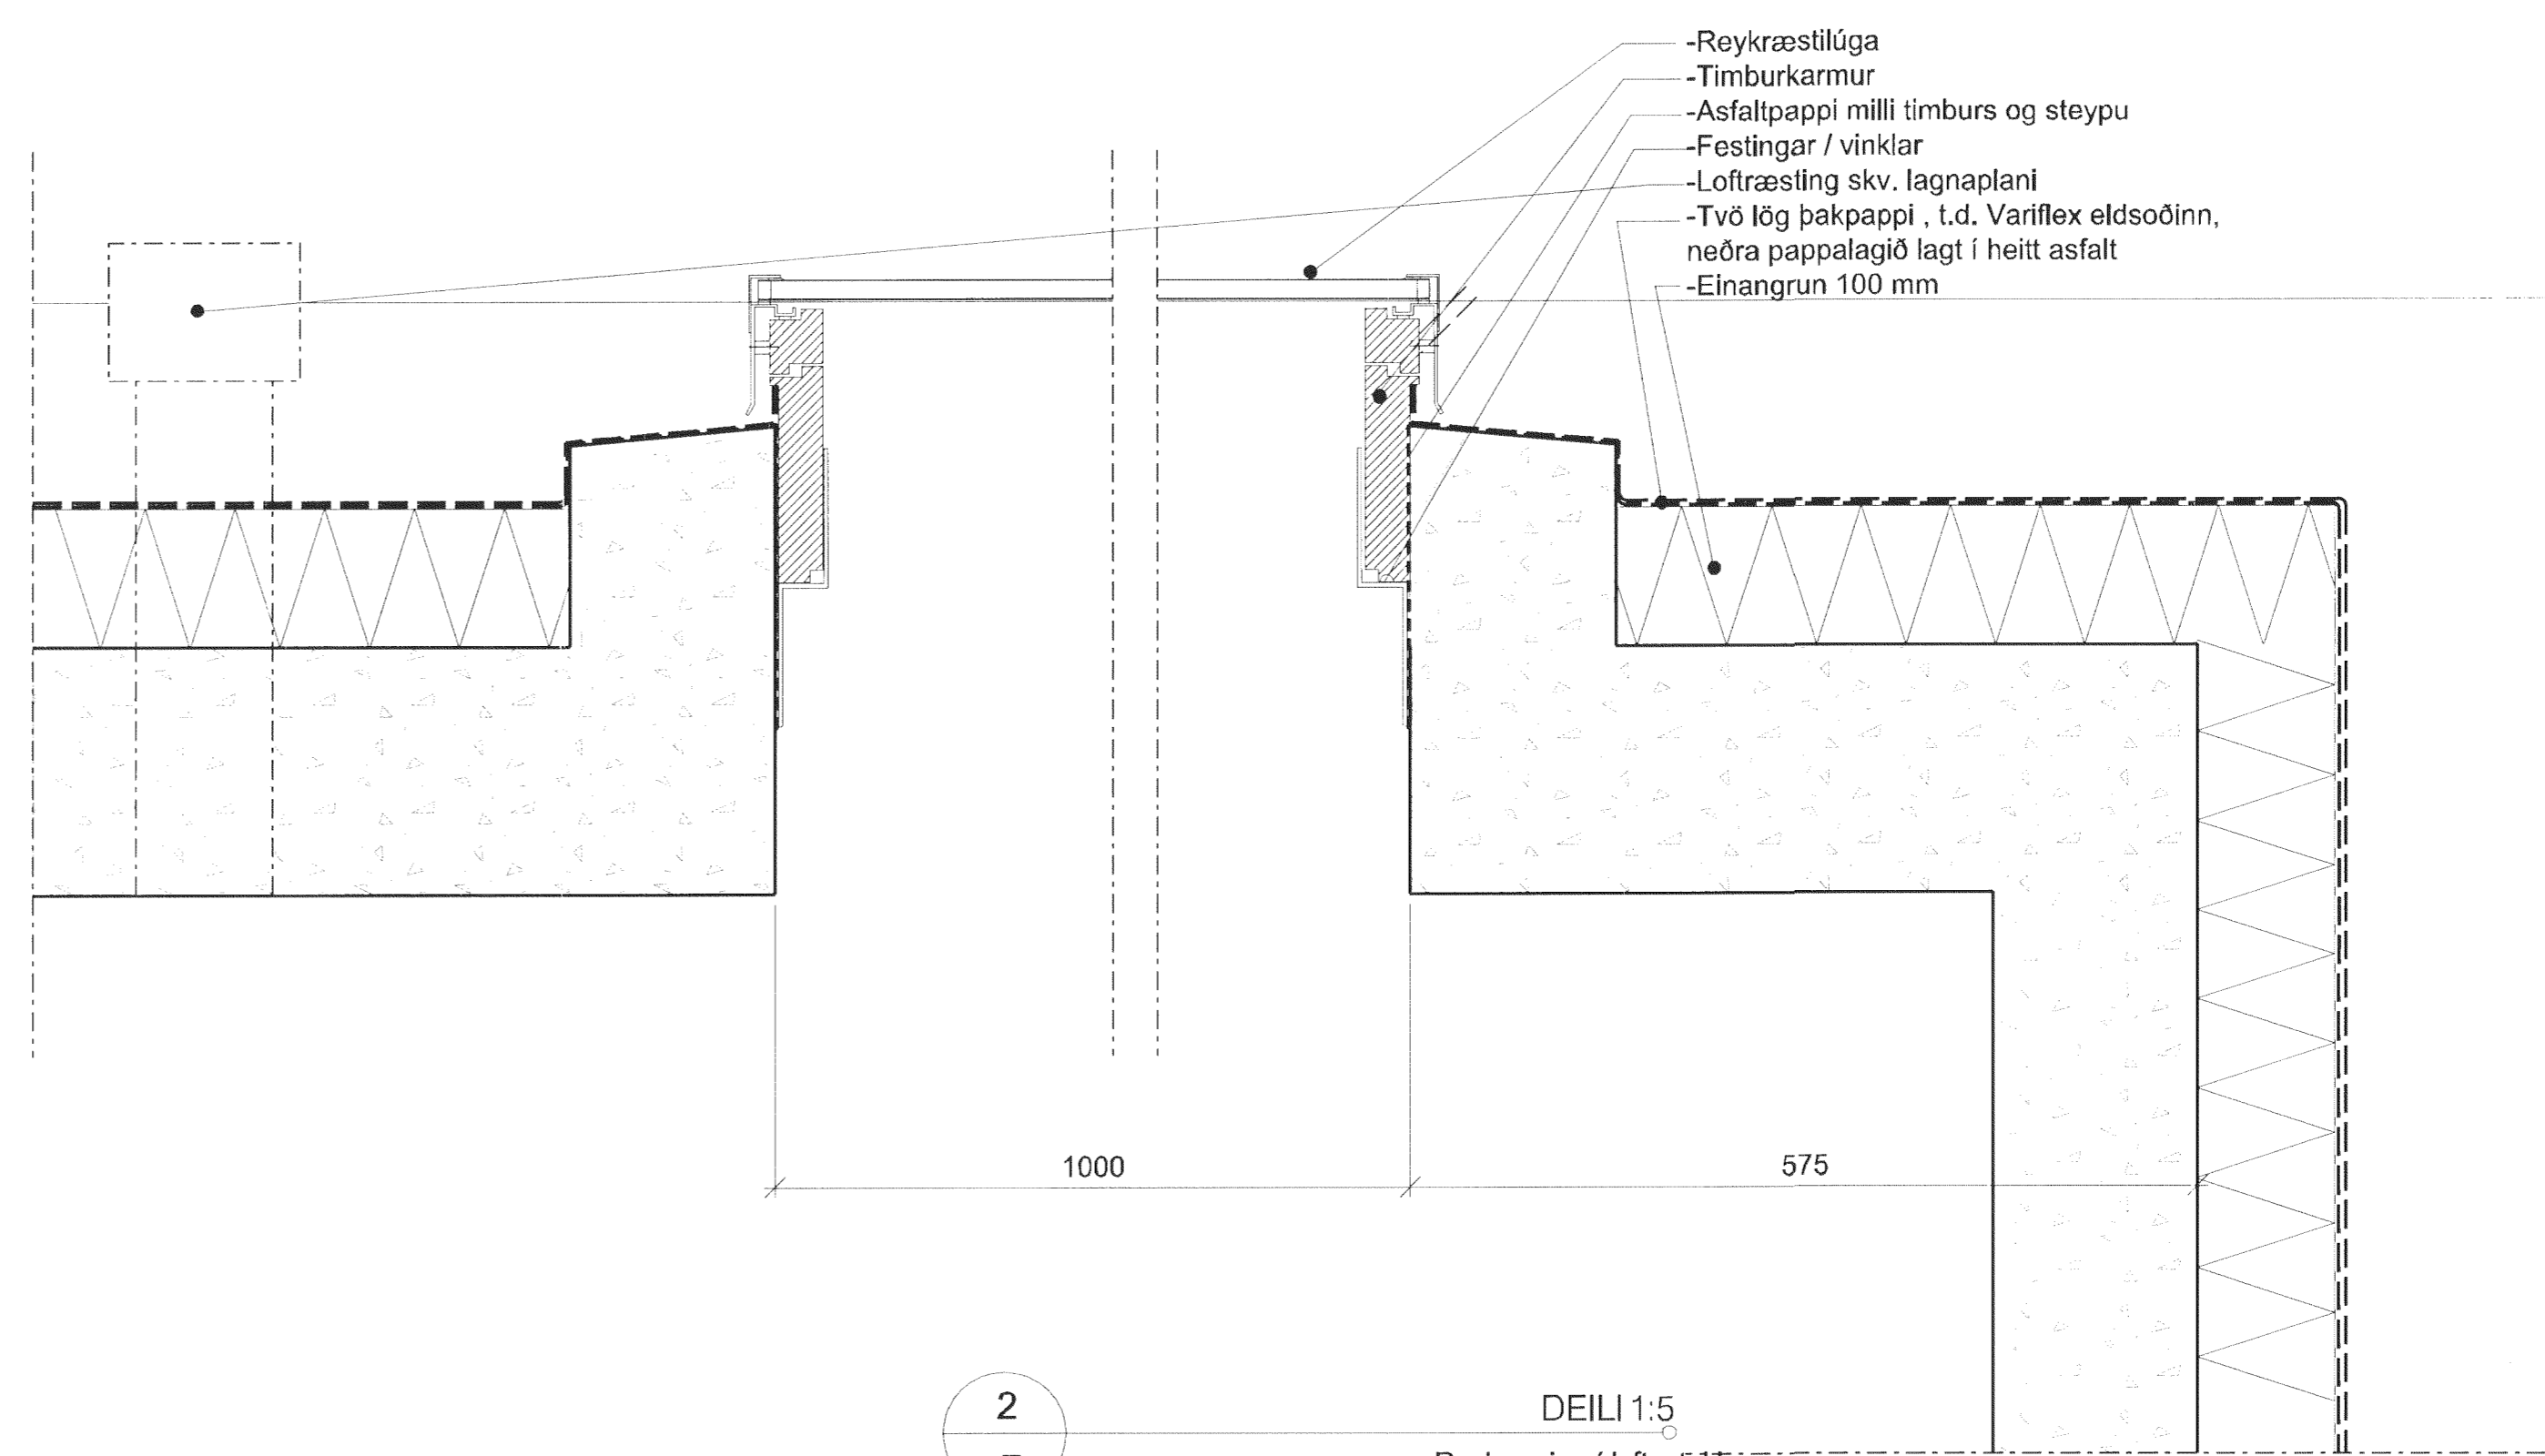


2 DEILI 1:5
Reykræsiop í lyftustökk.

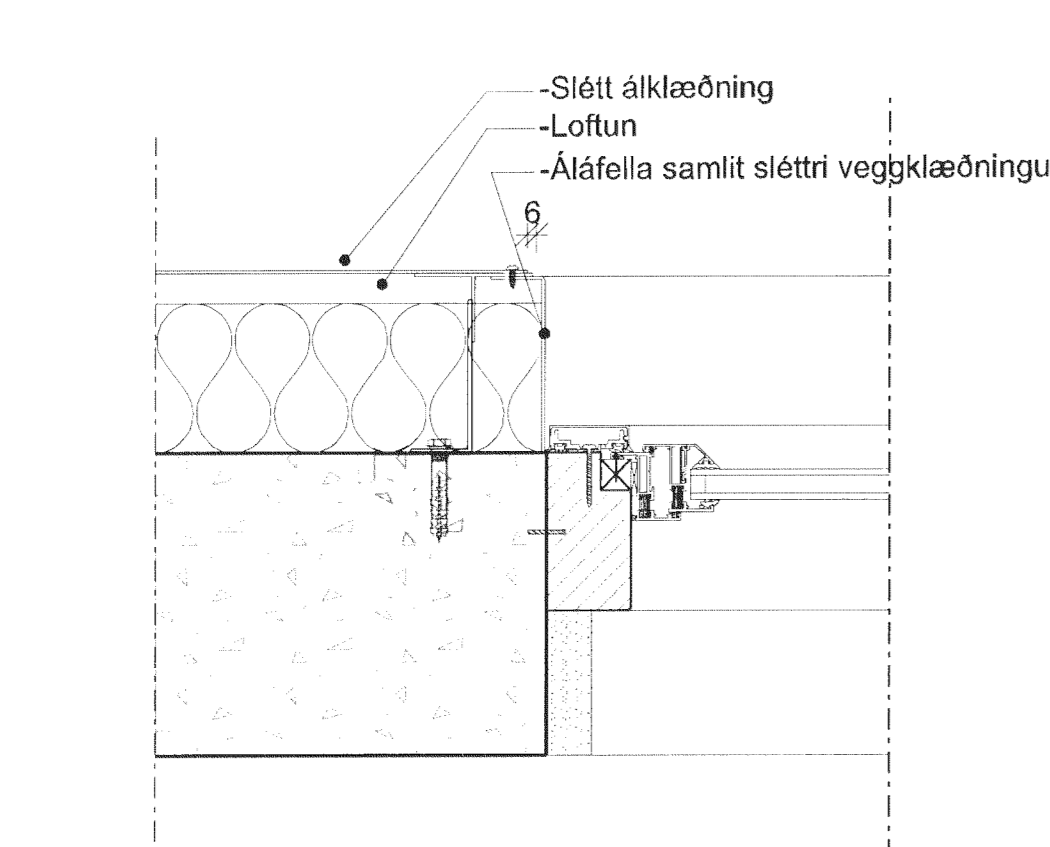

3 DEILI 1:5
Gluggar slétt áíklæðning (lárétt deili)

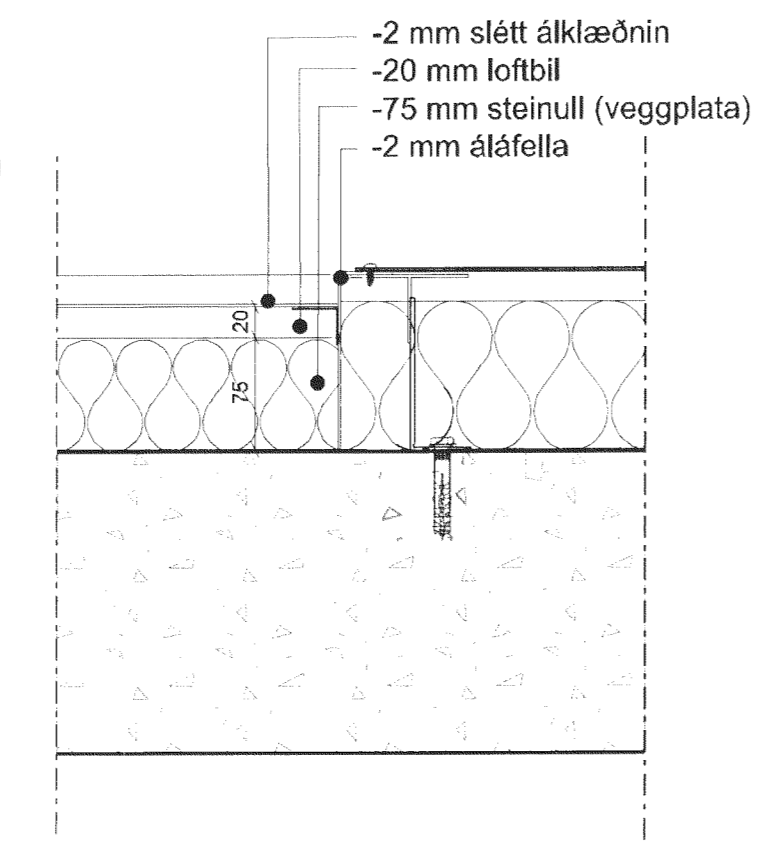

4 DEILI 1:5
Gluggaband- báruð áíklæðning (lárétt deili)

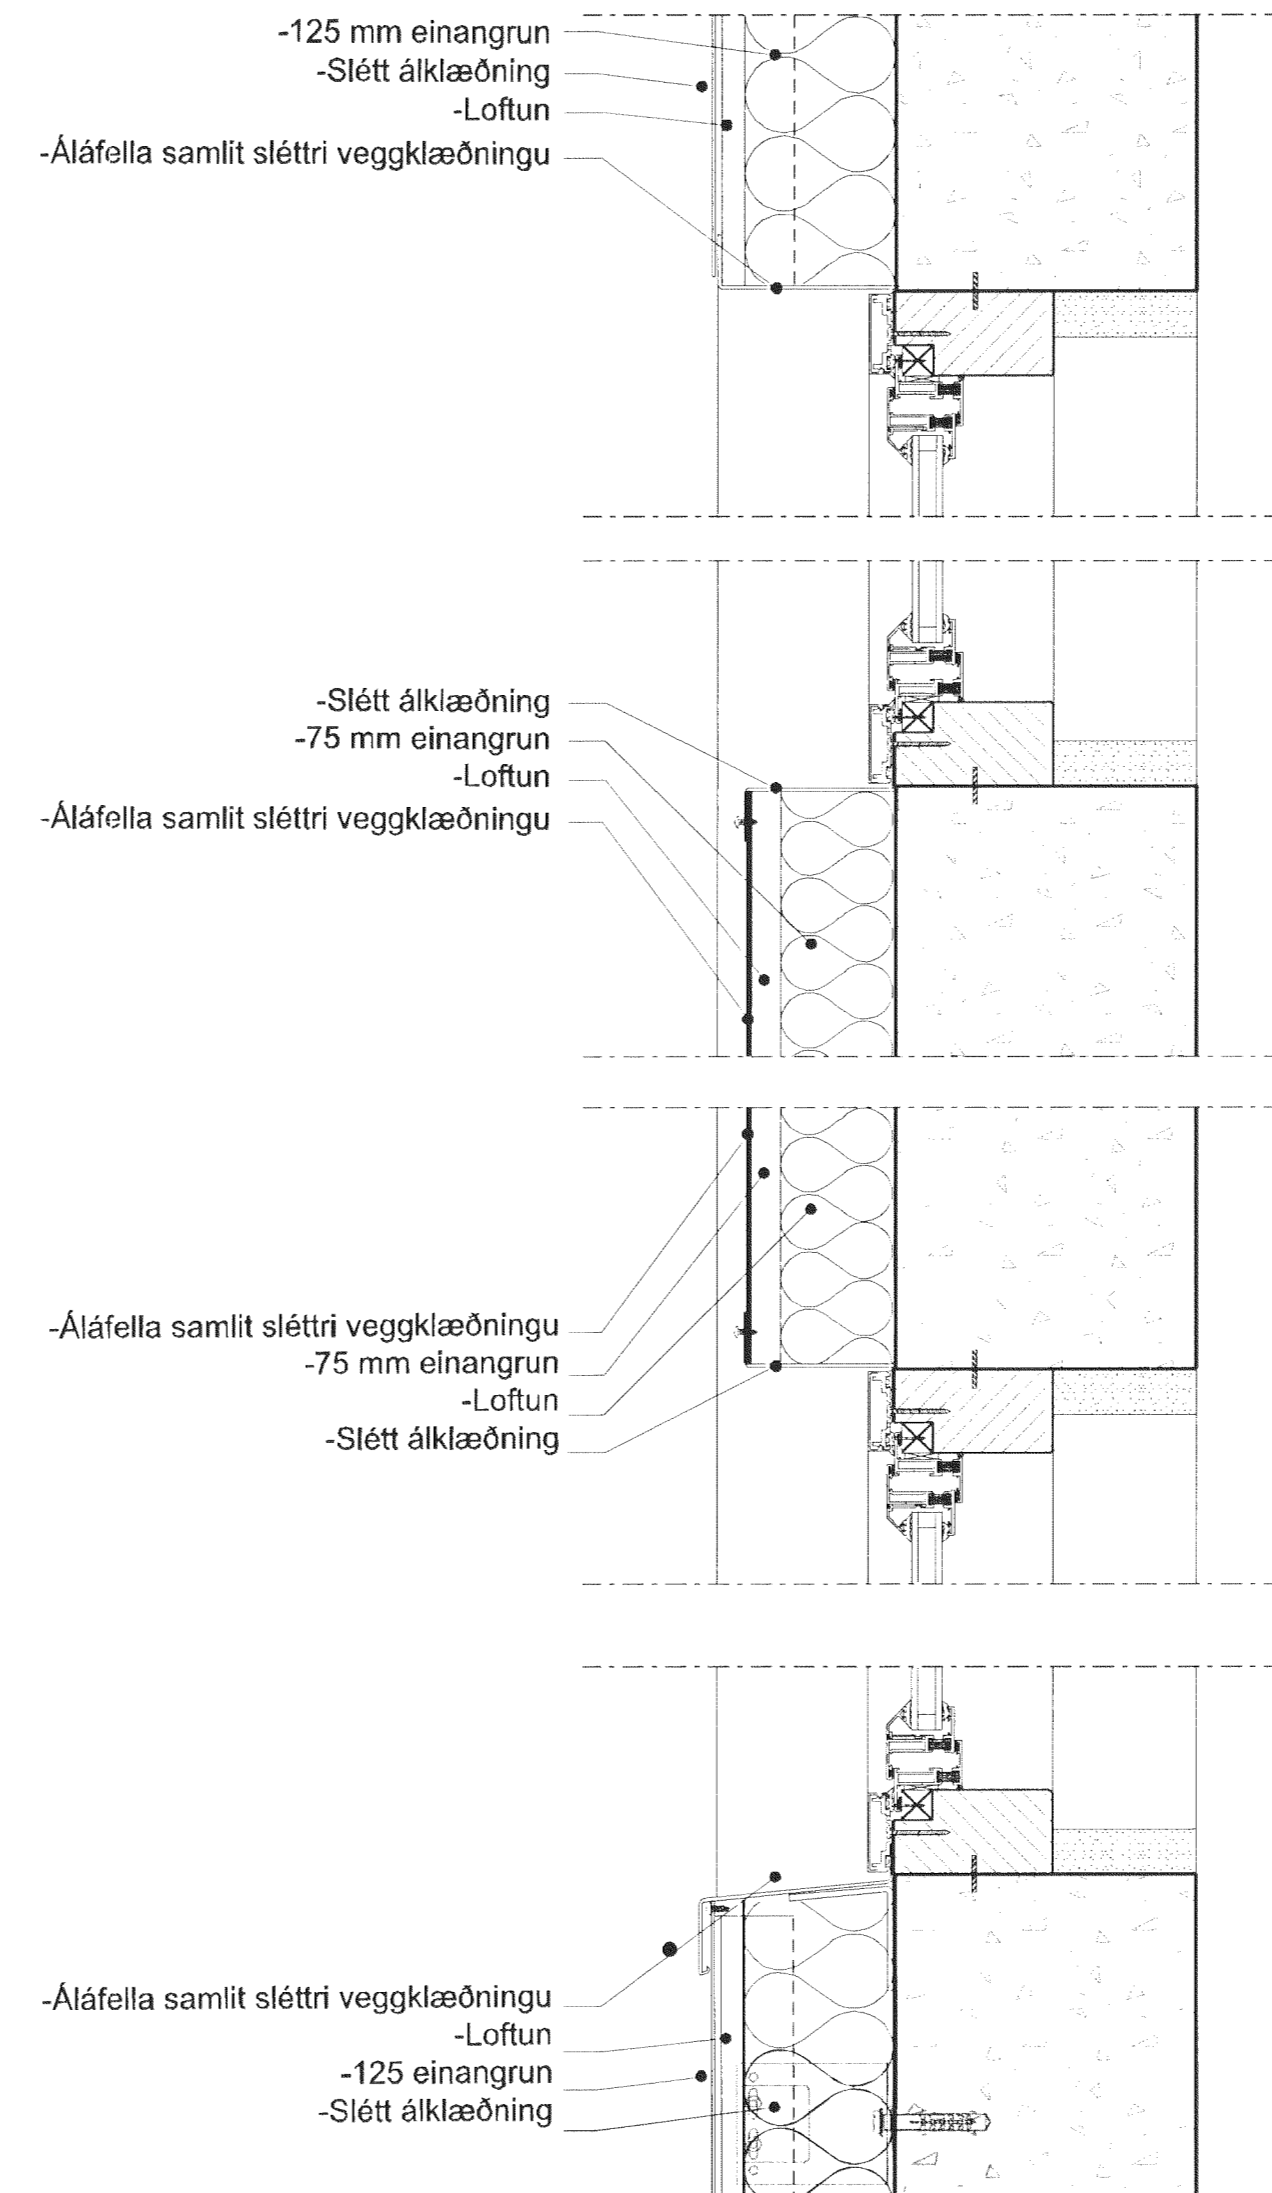


5 DEILI 1:5
Efri brún slétt áíklæðning (lóðrétt deili)

6 DEILI 1:5
Neðri brún glugga-slétt áíklæðning (lóðrétt deili)

7 DEILI 1:5
Efri brún glugga-slétt áíklæðning (lóðrétt deili)

8 DEILI 1:5
Neðri brún glugga-báru áíklæðning (lóðrétt deili)

ÖTUGA	TEKNAÐ	VIÐRÆRD	LAGIS
BRÉFEMAR			

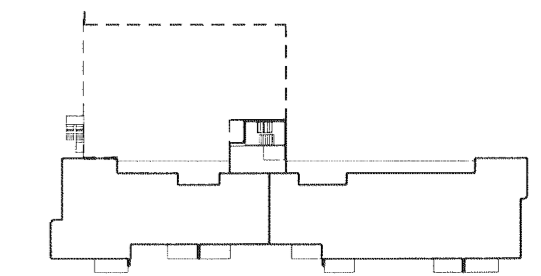

ASK ARKITEKTAR EHF
GERSSÓTU 9 101 REYKJAVÍK
SÍMI 515 1800 FAK 515 0319
WWW.ASK.IS

ÁRTUN ADALHÖNDUÐAR
Sigrún Sigurðardóttir
Sigrún Sigurðardóttir
ASK ARKITEKTAR

VERKEFNI	SKIPALÓN 1 HAFNARFIRÐI	MAÞ 1:5
TEKNAÐ	VERKEIKNING	MAKNAÐ SS
HEFTI TEIKNINGAR	KLÆÐNINGAR OG REYKRÆSING	TEKNAÐ LUEF
VERJAF		SS
DAGIS	16.11.2012	ÖTUGA
VERJAFNIS	0779	AUGLEIÐNI - NÚMÉR TEIKNINGAR
		29-05