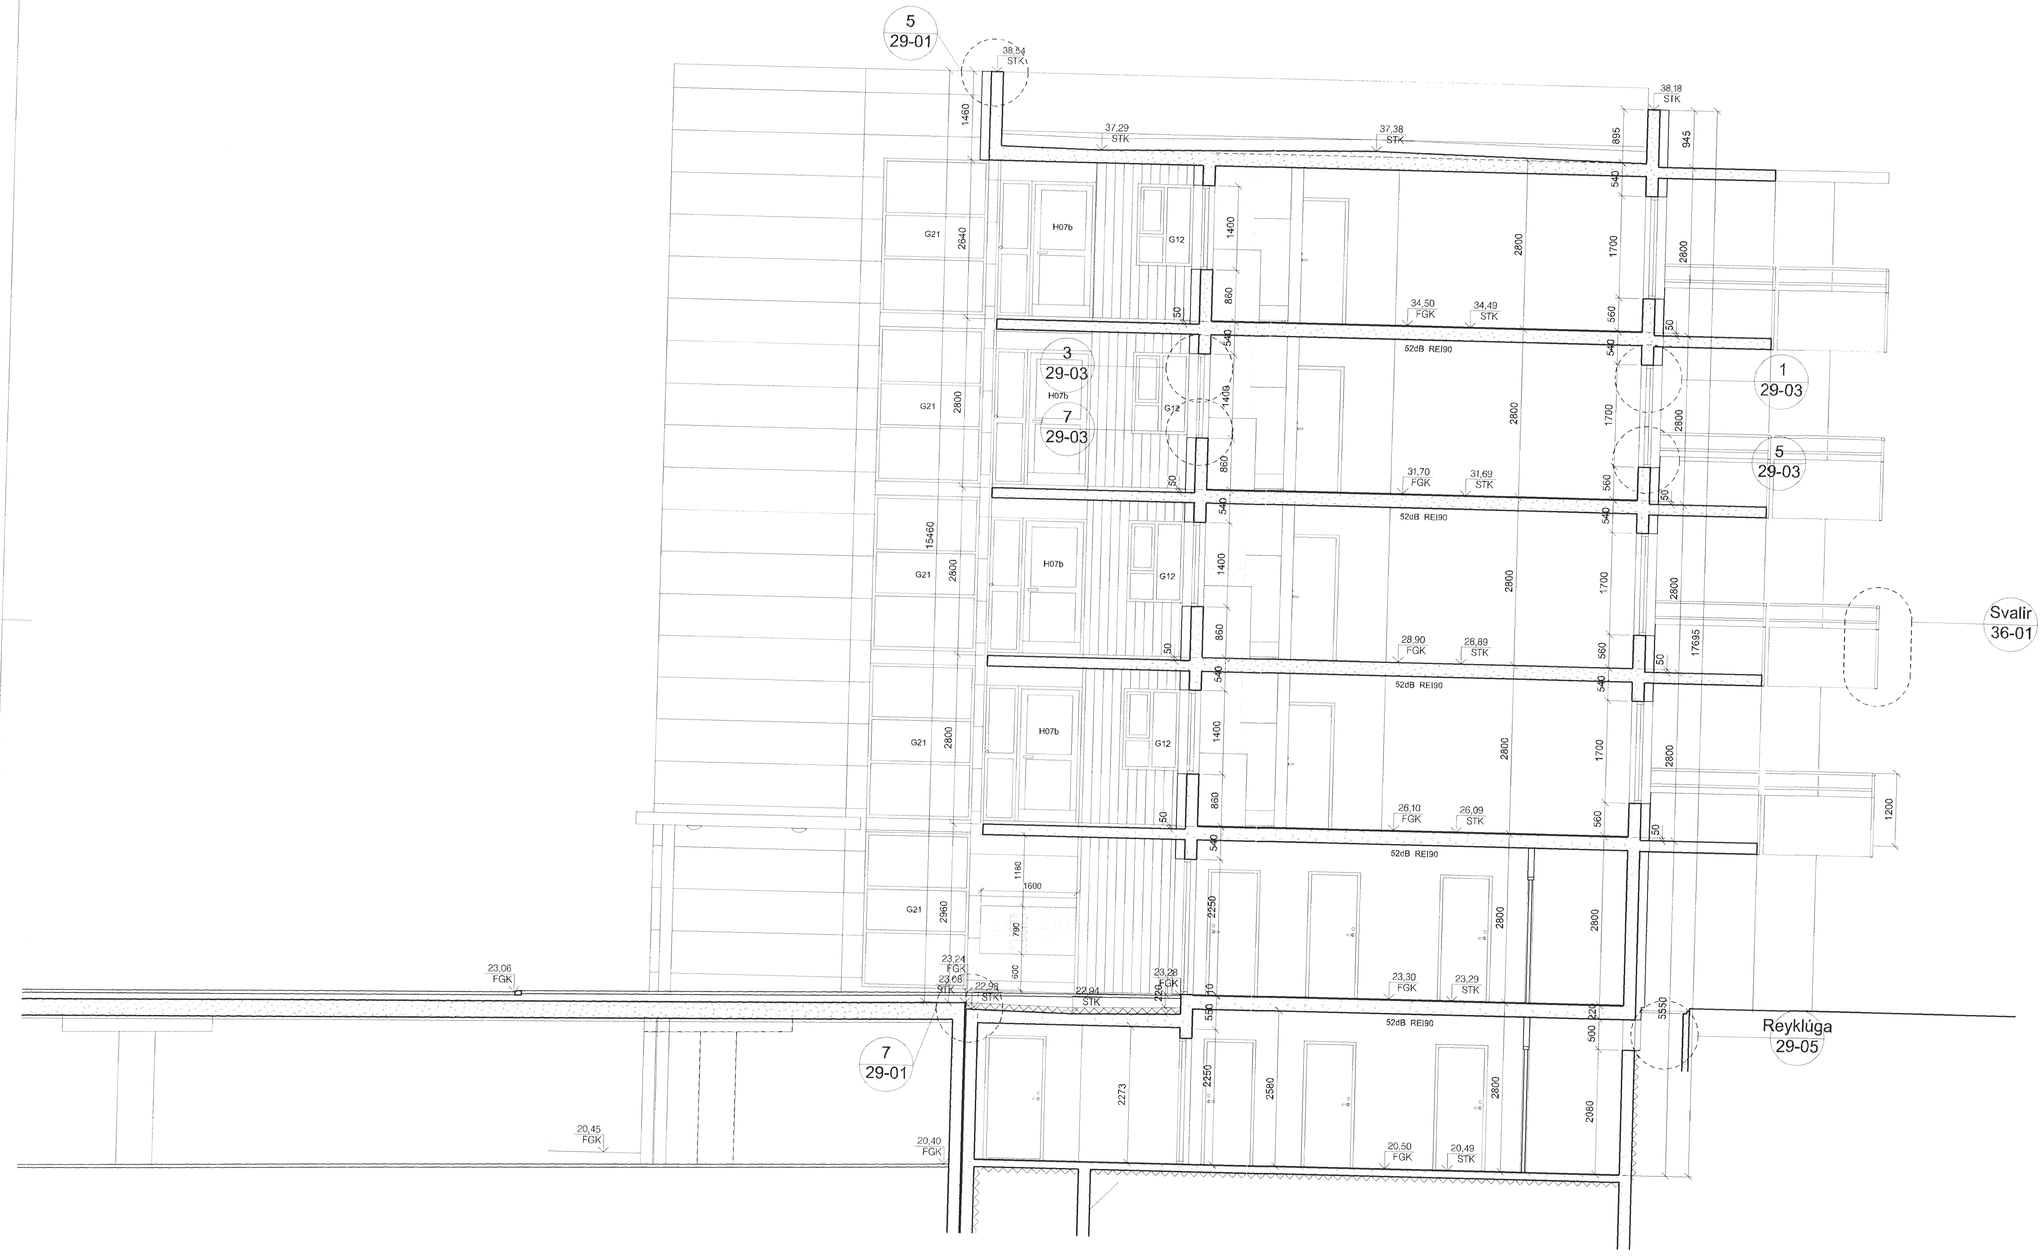

E-E

SNEIÐING 1:50

20-01
20-03
20-05
20-07
20-09
20-11
20-13

Samþykkt þann
21. júní 2013
Byggingafulltrúinn í Hafnarfirði
F.h. Hrólfur S. Gunnlaugsson

ÚTGÁFA	TEIKNAÐ	YFIRFARIÐ	DAGS
BREYTINGAR			

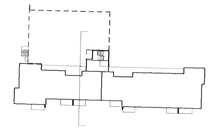

ASK ARKITEKTAR EHF
GERÐSBÚTÐ 9 101 REYKJAVÍK
SÍMI 515 0300 FAX 515 0319
WWW.ASK.IS

ÁRÍTUN ABALHÖNNUÐAR
Sigurlaug Skúladóttir Arkitekt F.A.Í. kt.060767-8319
sigurlaug@ask.is

ASK ARKITEKTAR

VERKHEITI:
SKIPALÓN 1
HAFNARFIRÐI

TEGUND TEIKNINGAR
VERKTEIKNING
HEITI TEIKNINGAR
SNEIÐING E-E

MKV. T.A.S.	1:50
HANNAÐ	SS
TEIKNAÐ	UEF
YFIRF.	SS
DAGS.	16.11.2012
ÚTGÁFA	

VERKNR. 0779
AUÐKENNI NÚMER TEIKNINGAR 20-25

© ÖLL AFNOT OG ÁRÍTUN TEIKNINGAR ER HÁÐ SAMÞYKKI ASK ARKITEKTA. EKKI SKAL MÆLA UPP AF TEIKNINGU.