Samþykkt þann
21. júní 2013
Byggingarfulltrúinn í Hafnarfirði
Kt. Hrólfur S. Gunnlaugsson

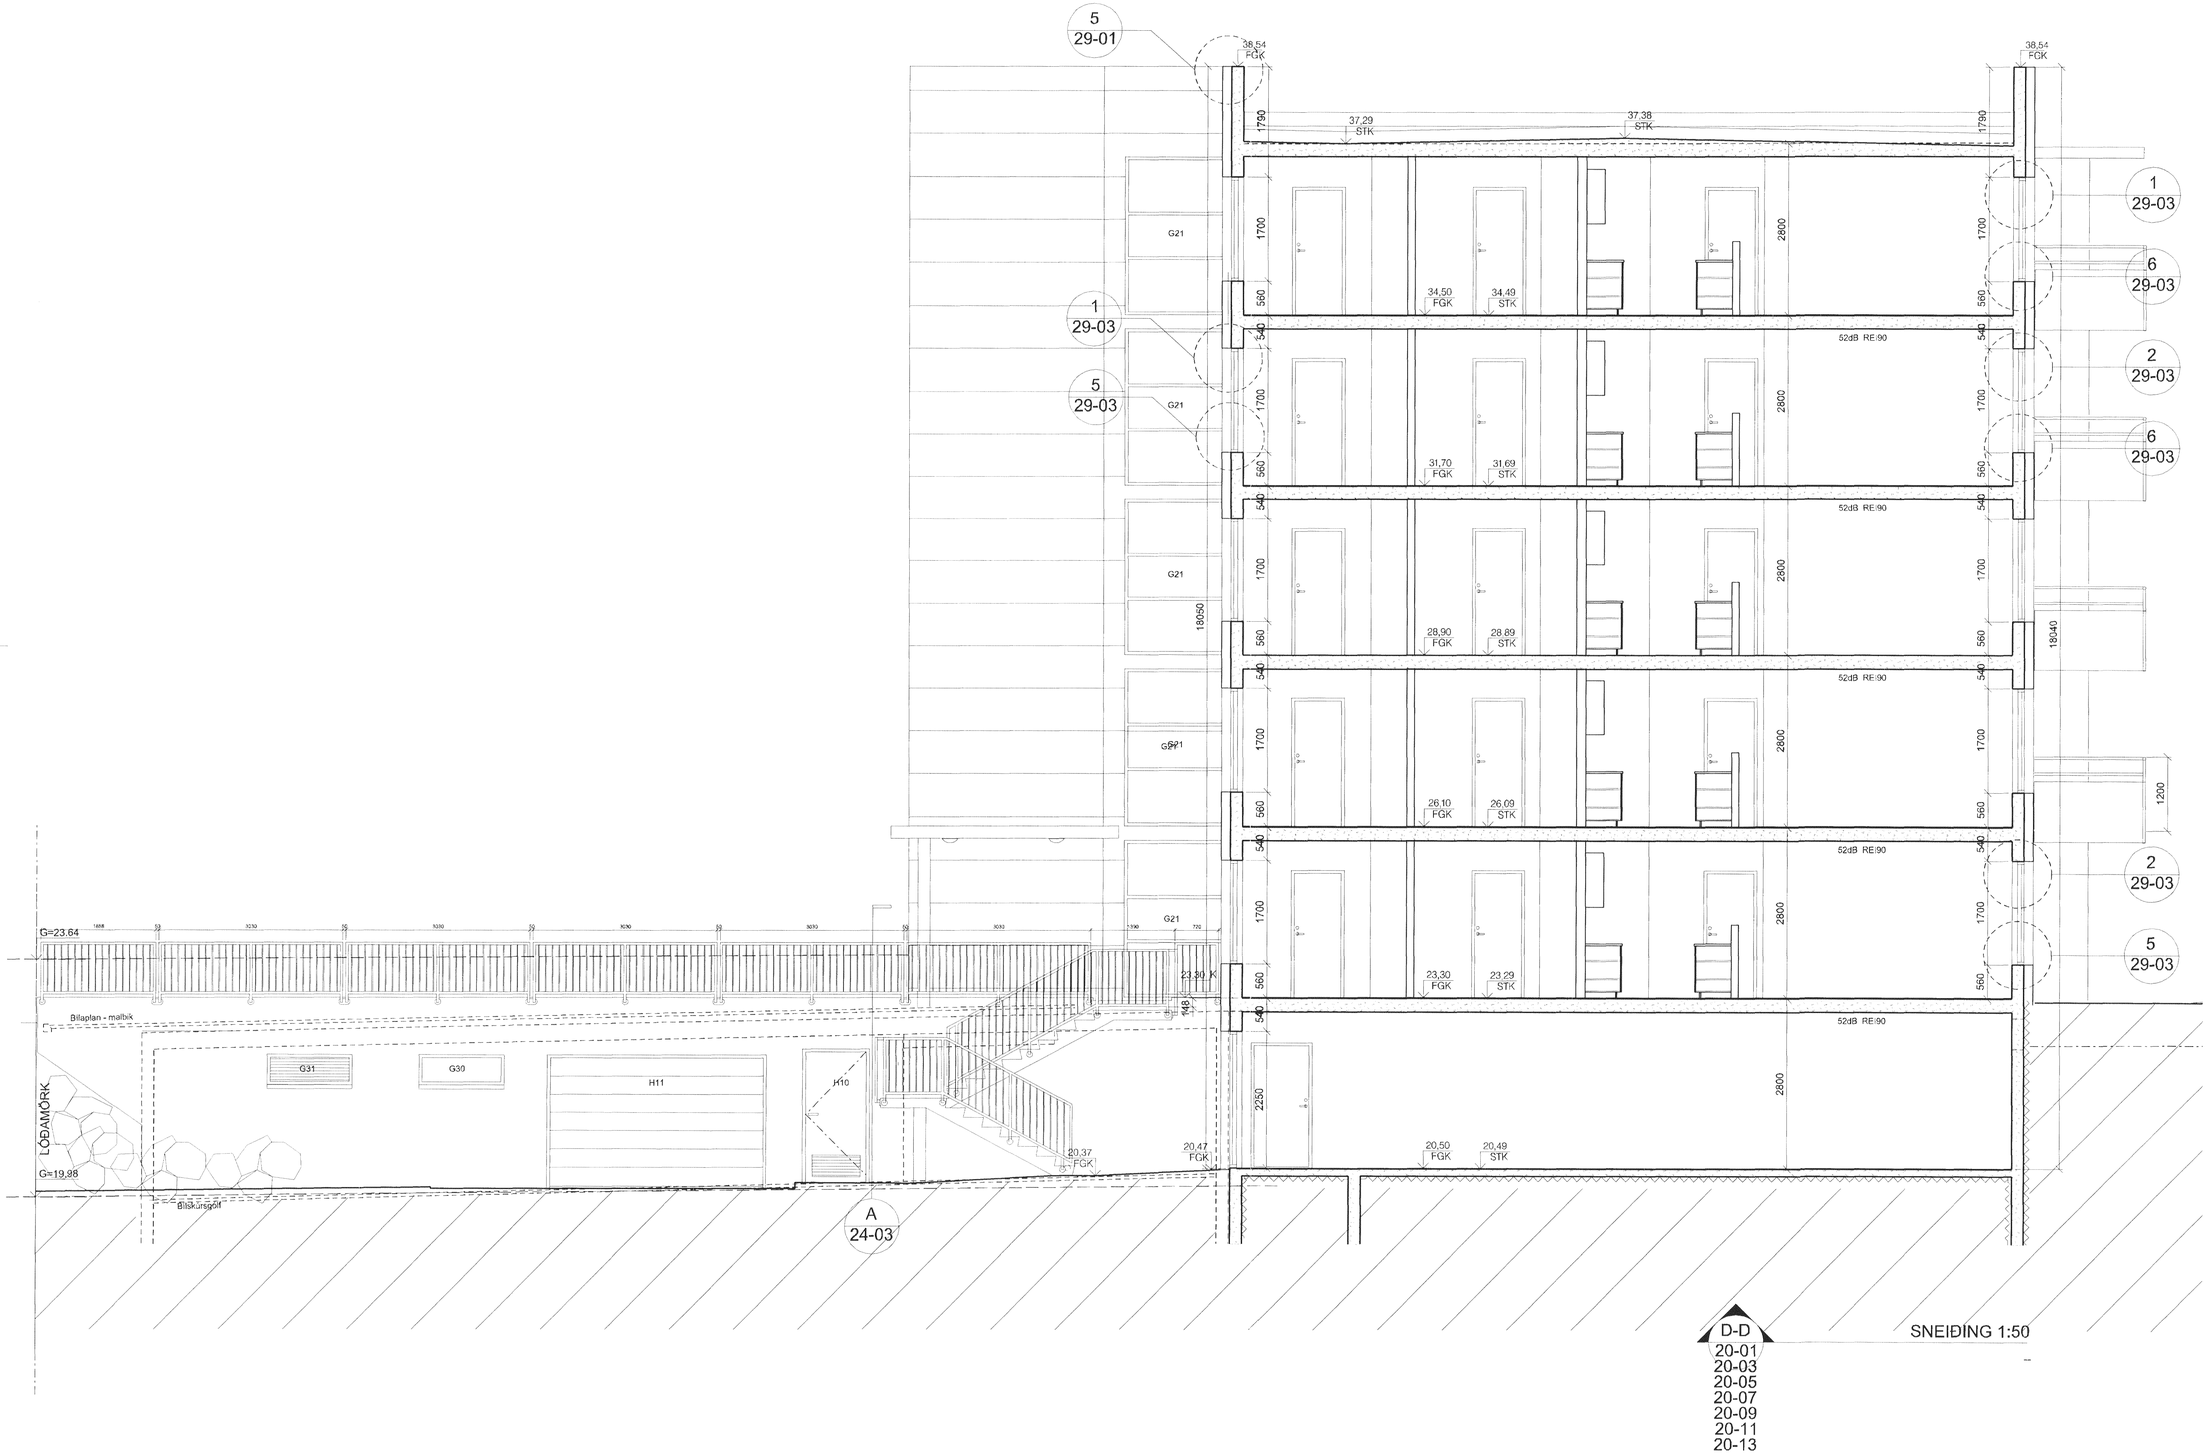


D-D

SNEIÐING 1:50

20-01
20-03
20-05
20-07
20-09
20-11
20-13

| ÚTGÁFA | TEIKNAÐ | YFIRFARIÐ | DAGS |
|---|---|---|---|

BREYTINGAR

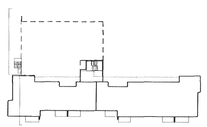


ASK ARKITEKTAR EHF
GERÐSGÖTU 9 101 REYKJAVÍK
SÍMI 515 0300 FAX 515 0319
www.ask.is

ÁBYRGÐARMAÐUR
Sigurlaug Sigurðardóttir Arkitekt FAÍ. kt.060767-8319
sigurlaug@ask.is


ASK ARKITEKTAR

VERKEFNI
SKIPALÓN 1
HAFNARFIRÐI

TEGUND TEIKNINGAR
VERKTEIKNING
HEITI TEIKNINGAR
SNEIÐING D-D

| MKV. T A1 | 1:50 |
|---|---|
| HANNAÐ | SS |
| TEIKNAÐ | UEF |
| YFIR | SS |
| DAGS | 16.11.2012 |

| VERK NR. | AUÐKENNI - NÚMER TEIKNINGAR | ÚTGÁFA |
|---|---|---|
| 0779 | 20-24 | |

© ÖLL AFNOT OG ÁBYRGÐ TEIKNINGAR ERU HÁÐ SAMÞYKKI ASK ARKITEKTA. EKKI SKAL MÆLA UPP AF TEIKNINGU