


UTGAFA 1 TERNAD 1 YFIRFARND 1 DAGS

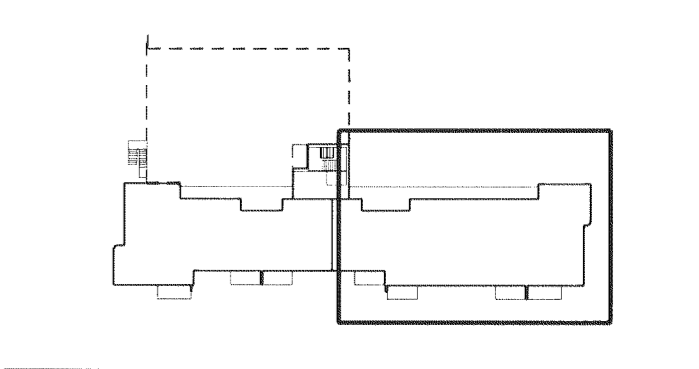

ASK ARKITEKTAR EHF.
GERSSÖTU 9 101 REYKJAVÍK
S.M. 515-0300 FAX 515-0319
WWW.ASK.E

ARTUR ADALHÖNNUEIAR
ASK ARKITEKTAR
Sigurður S. Gunnlaugsson
ASK EHF. F. A. I. H. 11000717/2013
sigur@ask.is

VERKEFNI
SKIPALÓN 1
HAFNARFIRÐI

TEKINGU-TEKINGAR
VERKTEIKNING
HEITI-TEKINGAR
GRUNNMÝND 2-4. HÆÐ

SKALA 1:50
MÁLSTAF
SS
UEF
SS
DAGS
16.12.2012

VERK NÚM. 0779
AUKENINGAR NÚM. 20-06
UTGAFA

© ÖLL AÐRÖG OG AÐRITUN TÆKNINGARERFI AÐ SAMÞYKKINGU ASK ARKITEKTA. ÖSK SKAL MÁLA SÖFNAF TÆKNINGU.