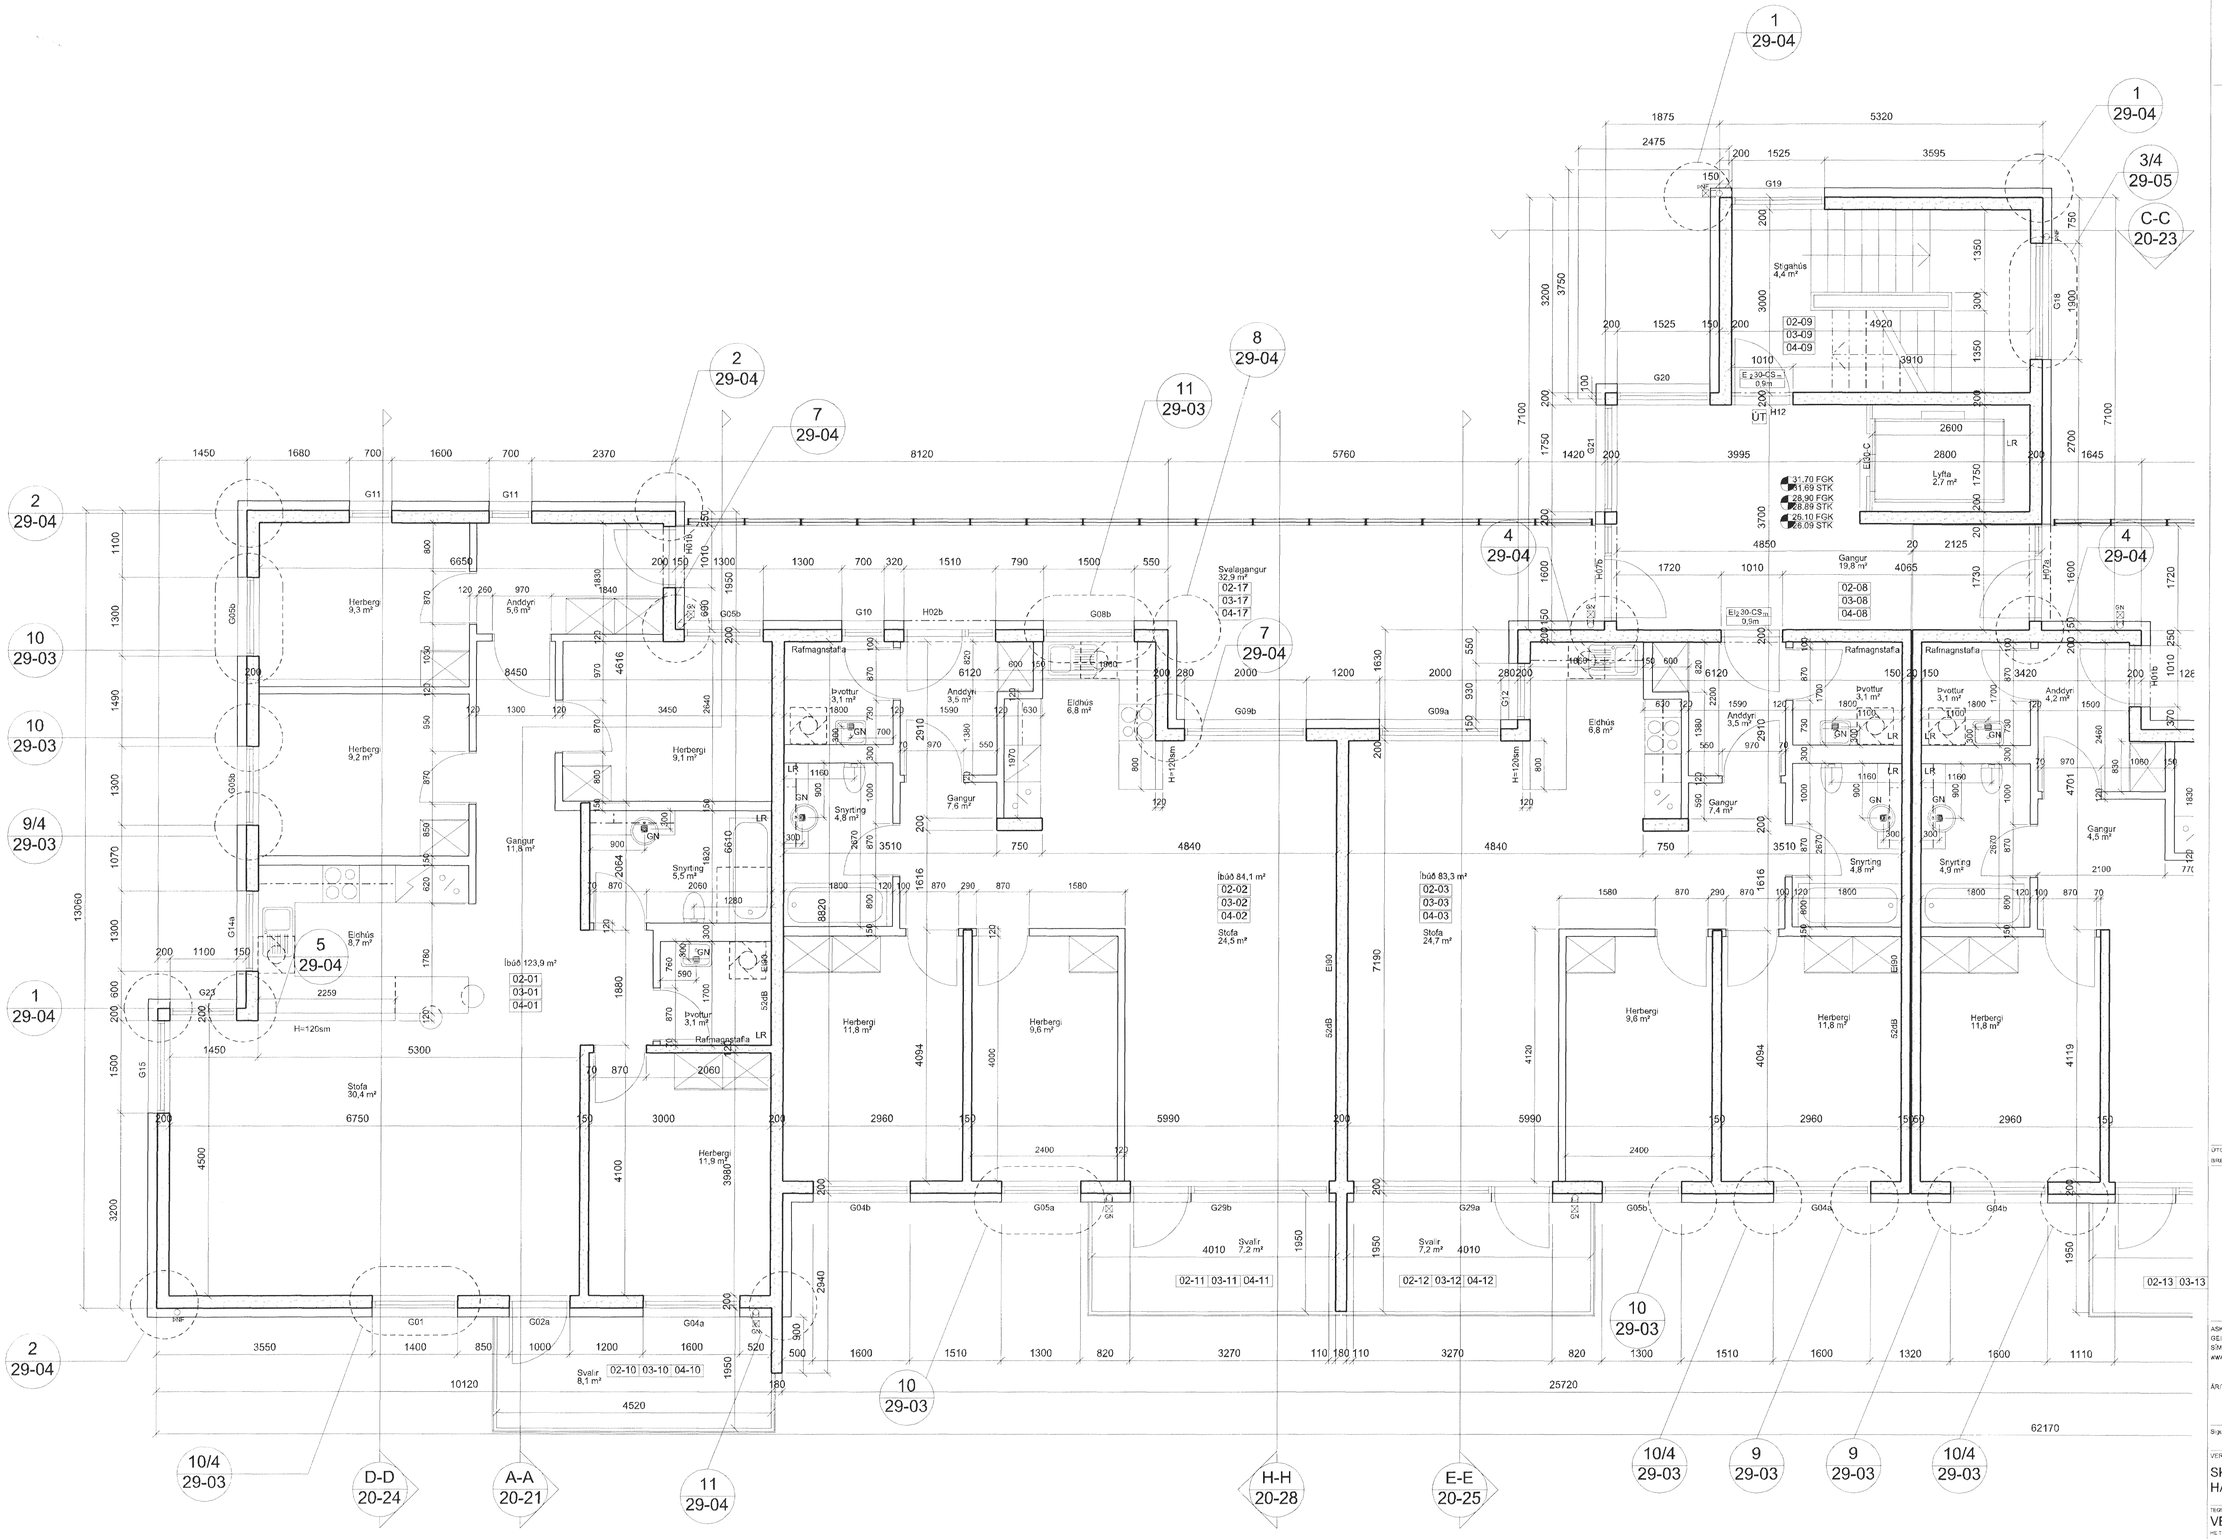

Samþykkt þann
21. júní 2013
Byggingafulltrúinn í Hafnarfirði
F.h. Hrólfur S. Gunnlaugsson

ÚTGÁFA	TEIKNAÐ	YFIRFARIÐ	DAGS
BREYTINGAR			

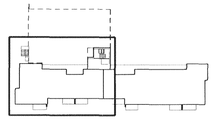

ASK ARKITEKTAR EHF
GEIRSGÖTU 9 101 REYKJAVÍK
SÍMI 515 0300 FAX 515 0319
www.ask.is

ÁRITUN AÐALHÖNNUÐAR

Sigurlaug Sigurðardóttir Arkitekt F.A.I. Id.060767-8319
sigurlaug@ask.is

ASK ARKITEKTAR

VERKEFNI
SKIPALÓN 1
HAFNARFIRÐI

TEGUND TEIKNINGAR: VERKTEIKNING	MKV. Í A1: 1:50
HÉT TEIKNINGAR: GRUNNMYND 2.-4. HÆÐ	HANNAÐ: SS
	TEIKNAÐ: UEF
	YFIRF.: SS
	DAGS: 16.11.2012
VERKNR.: 0779	AUÐKENNI - NÚMER TEIKNINGAR: 20-05
	ÚTGÁFA

© ÖLL AFNOT OG ÁRITUN TEIKNINGAR ER HÁÐ SAMÞYKKI ASK ARKITEKTA. EKKI SKAL MÆLA UPP AF TEIKNINGU.