



GRUNNMYND 1:20

1
36-02

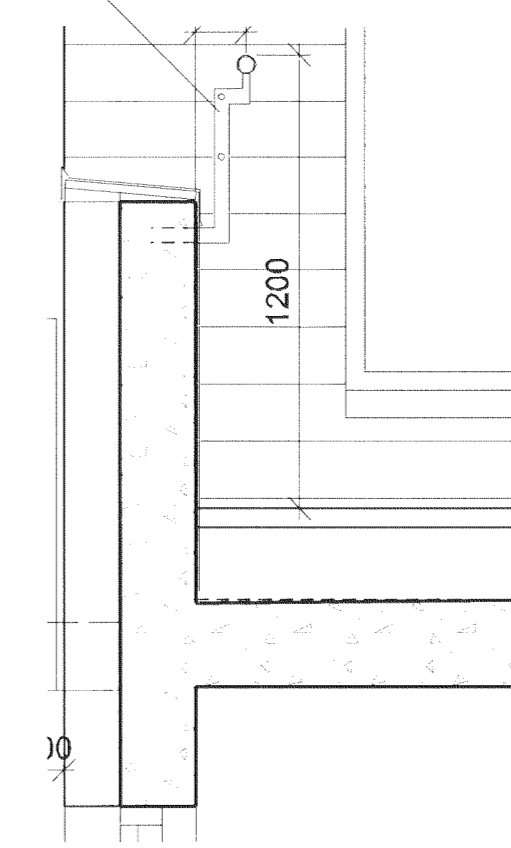


A
36-02

SNEIÐING 1:20
Handrið svalir 5. hæð

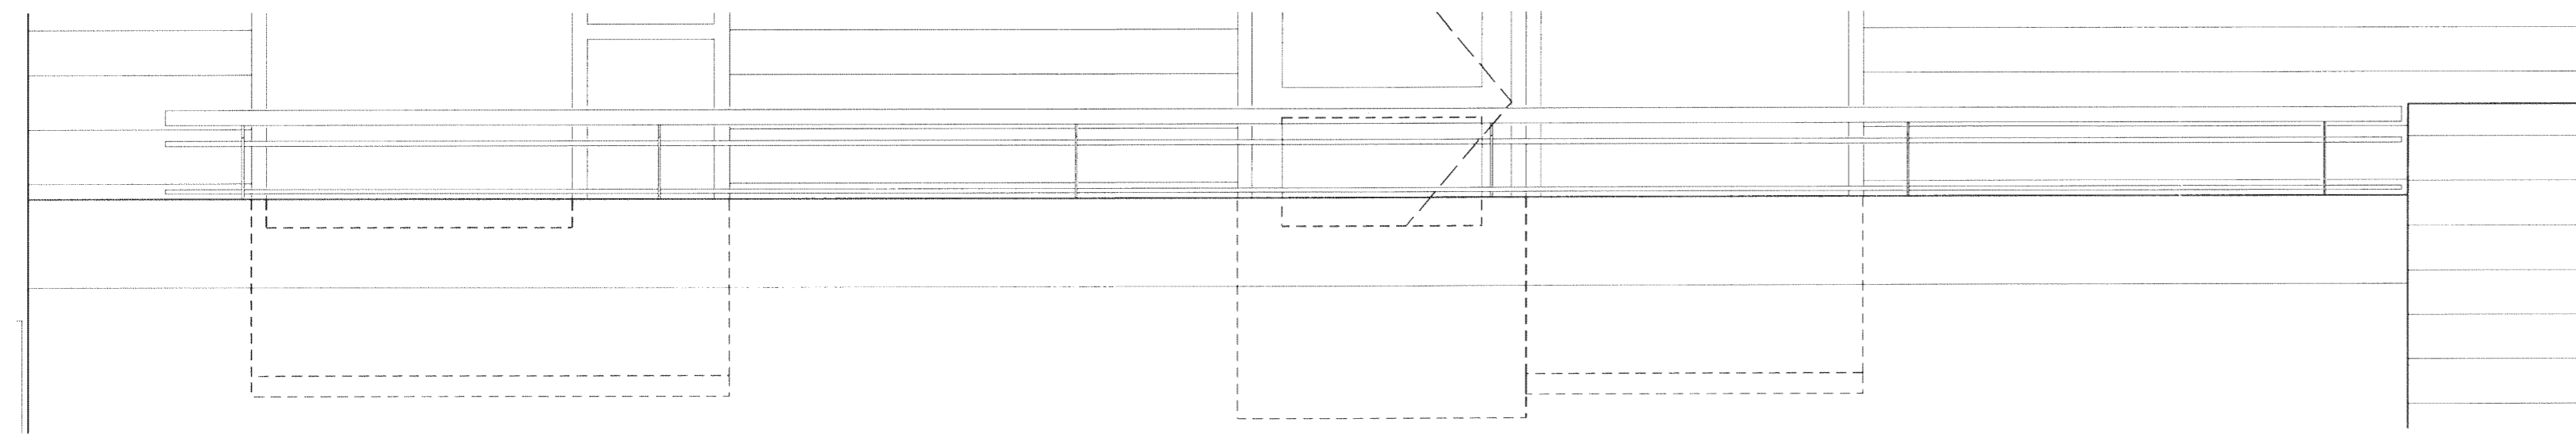


ÚTLIT 1:20
Handrið svalir 5. hæð

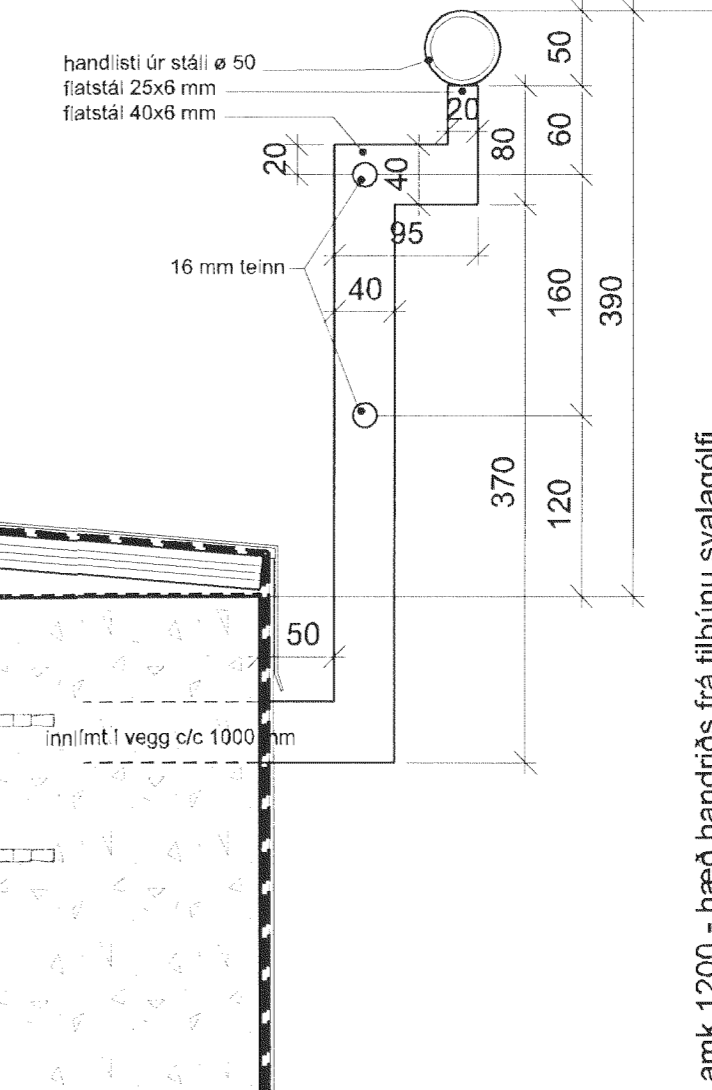


1
36-02

DEILI 1:5
Sneiðing í handrið á þaksvölum

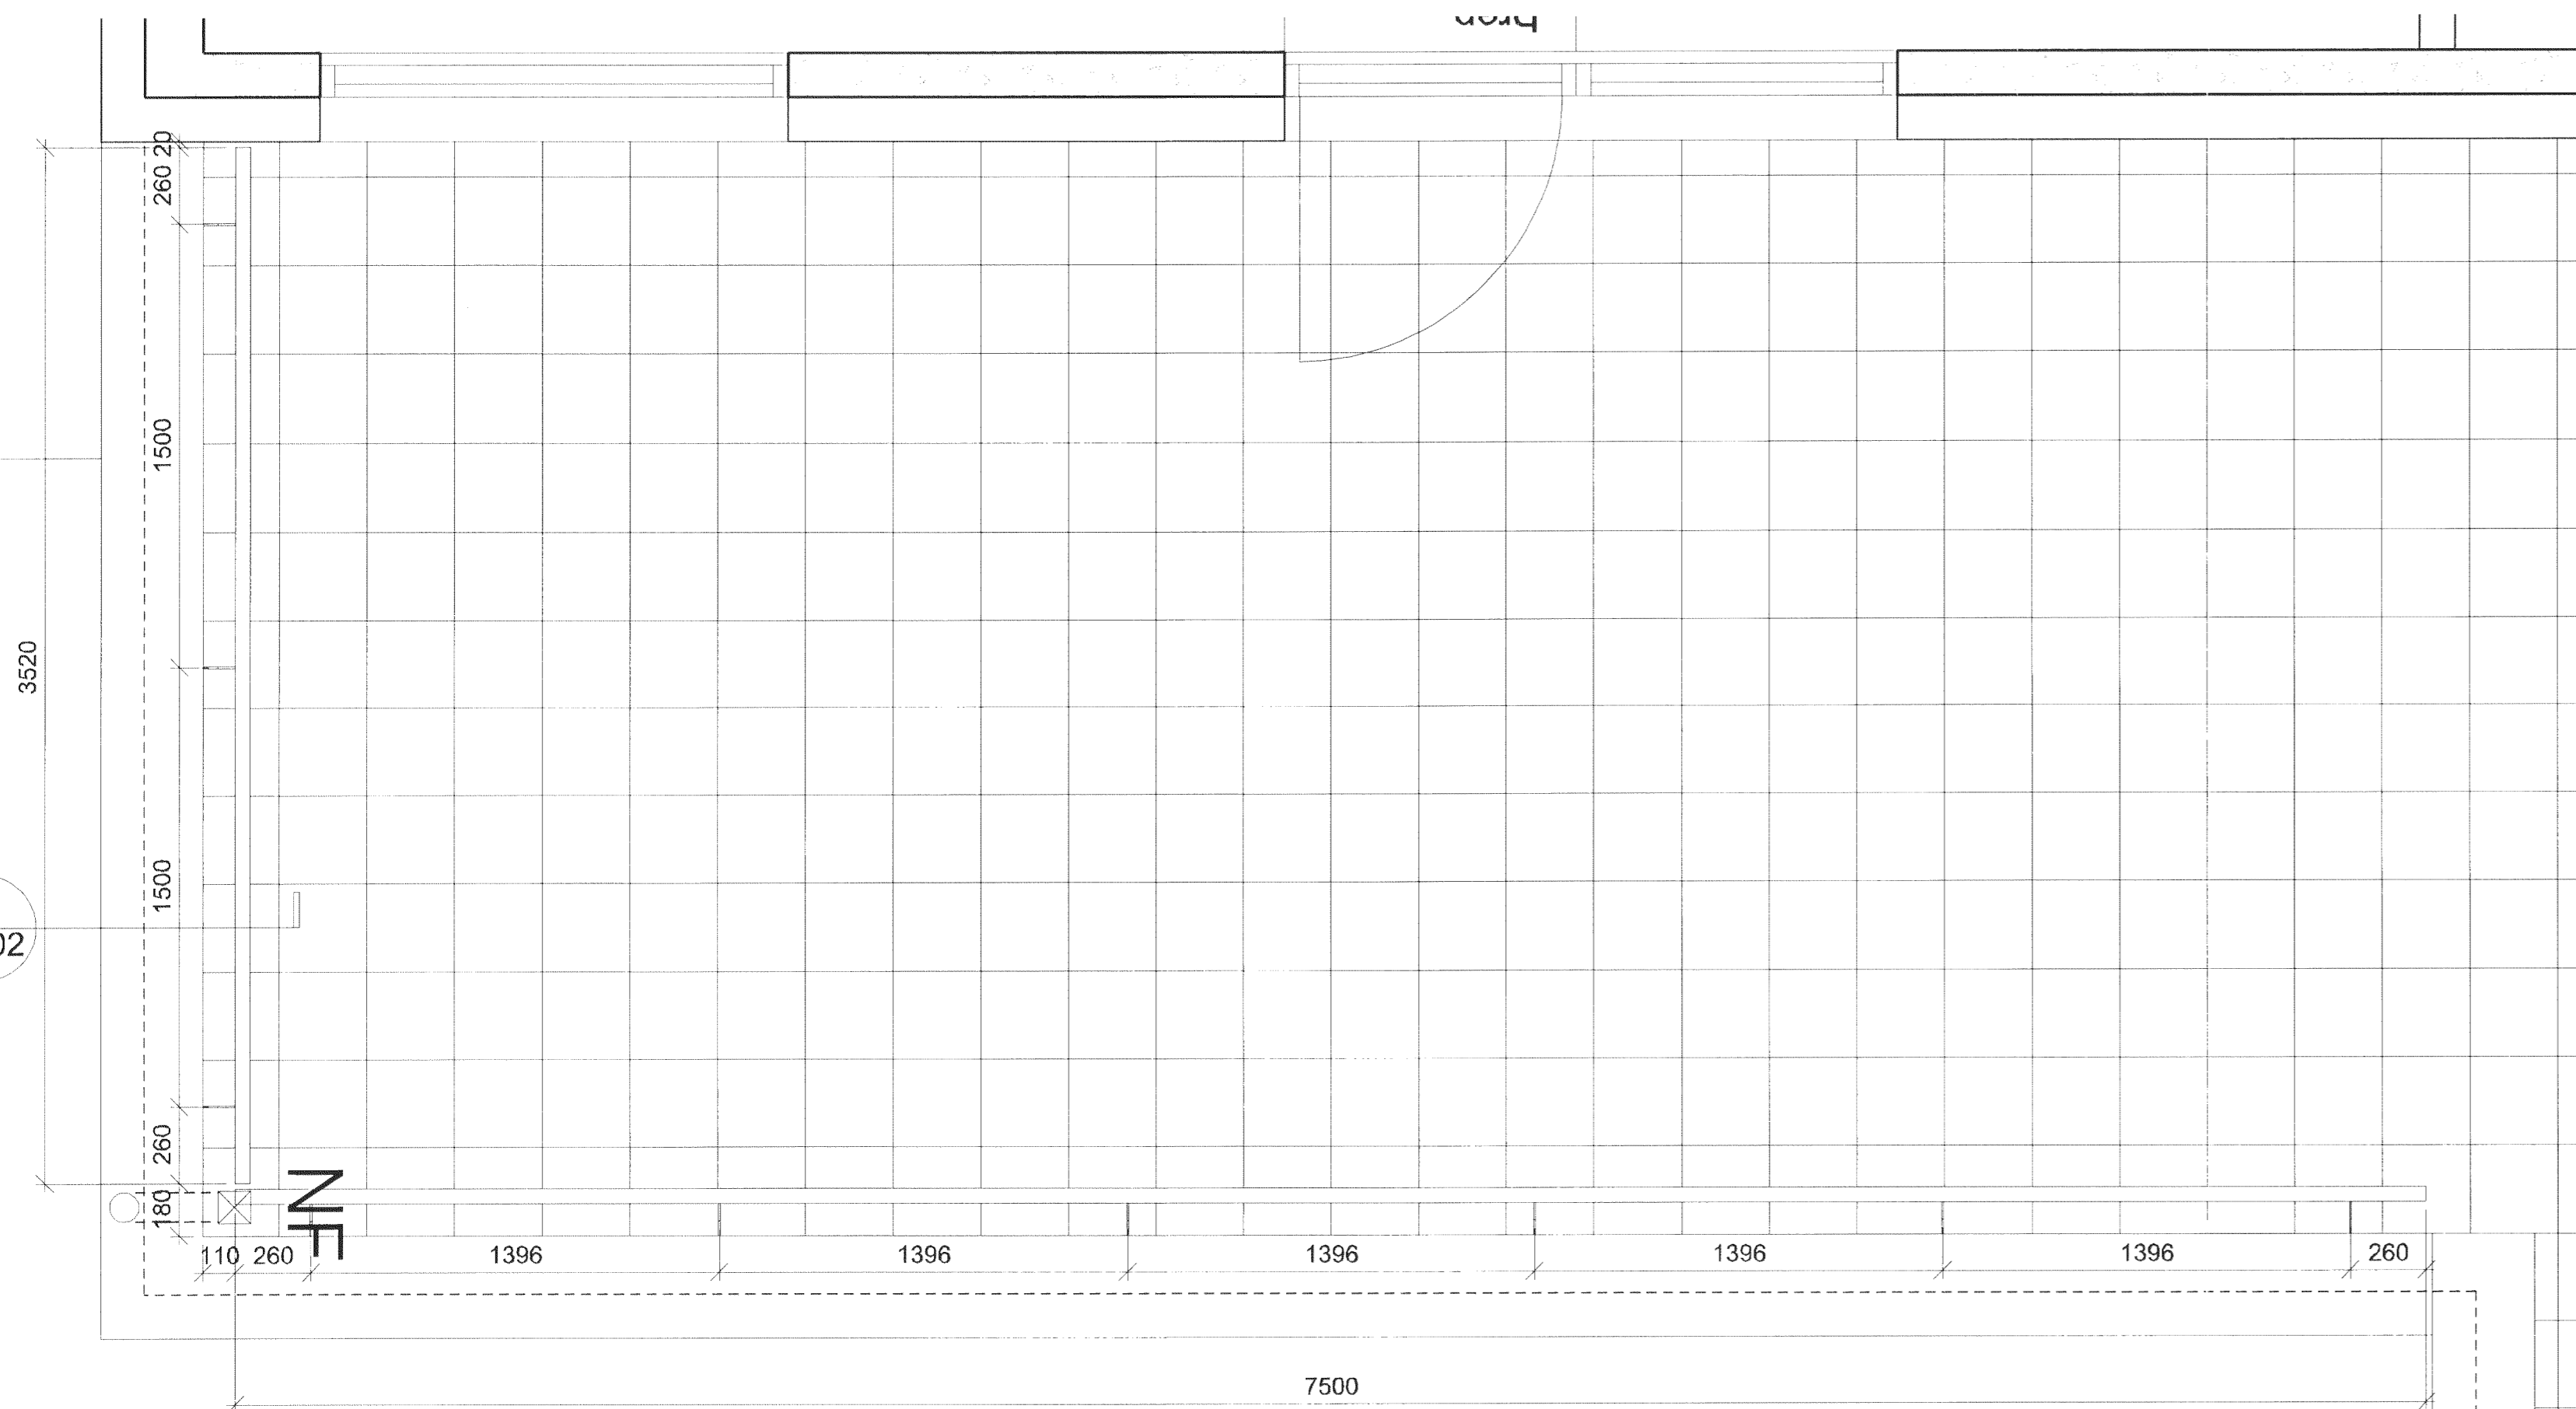

GRUNNMYND 1:20
Handrið svalir 5. hæð

A
36-02

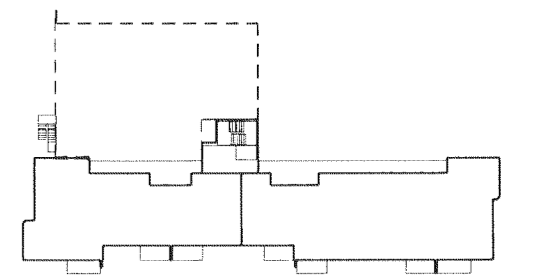

VERKEFNI	SKIPALÓN 1 HAFNARFIRDI	SKALA	1:20
TEIÐINGU-TEIÐINGAR	VERKTEIKNING	HAFAÐ	SS
TEIÐINGU-TEIÐINGAR	HANDRIÐ - SVALIR	TEIÐINGU-TEIÐINGAR	UEF
		YFIRAF	SS
		DAGS	16.11.2012
VERKMANN	0779	AUKTEIÐINGU-TEIÐINGAR	36-02
		ÖTUGA	